
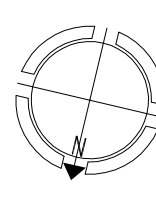



TEMAT:		MUZEUM MARTYROLOGII WSI POLSKICH WRAZ Z ZAGOSODAROWANIEM TERENU	
LOKALIZACJA:		MICHONOW DZIAKI NR EW. 237/289.289.300.301.302	
INWESTOR:		MUZEUM WSI KIELECKIEJ ul. JANA PAWAŁA 11/6 25-005 KIEŁCE	
SKALA:			
TEMAT:		1:50	
BRANŻA:		GRUPA:	
NR RVS:		REWIZJA:	
MWP		A 08 09 A 02	

AUTOR:		PODPIS:	
arch. MIROSLAW NIZIO			
PROJEKTANT:			
arch. BARTOŁMEJ JERLIKOWSKI MA085/04			
SPRAWDZAJĄCY:			
arch. RAFAŁ SIERACZYŃSKI WA 07-04			
OPRACOWANIE:			
arch. LUKASZ BONIEWSKI, arch. ANNA DERACH,			
arch. AGATA KOLWAŚ, arch. SEBASTYAN KUCHARUK,			
FAZA PROJEKTU:			
PROJEKT BUDOWLANO-WYKONAWCZY			
TREŚĆ RYSUNKU:			
RZUT ZASADNICZY, RZUT SUFITU POM. I/ID/01			
SKALA:		DATA:	
1:50		31-07-2009	
BRANŻA:		GRUPA:	
NR RVS:		REWIZJA:	
MWP		A 08 09 A 02	

GENERALNY PROJEKTANT:		NIZIO DESIGN INTERNATIONAL	
AUTOR:		MIROSLAW NIZIO	
PROJEKTANT:		ul. INŻYNIERSKA 3/4 03-410 WARSZAWA	
AUTOR:		PODPIS:	
arch. MIROSLAW NIZIO			
PROJEKTANT:			
arch. BARTOŁMEJ JERLIKOWSKI MA085/04			
SPRAWDZAJĄCY:			
arch. RAFAŁ SIERACZYŃSKI WA 07-04			
OPRACOWANIE:			
arch. LUKASZ BONIEWSKI, arch. ANNA DERACH,			
arch. AGATA KOLWAŚ, arch. SEBASTYAN KUCHARUK,			
FAZA PROJEKTU:			
PROJEKT BUDOWLANO-WYKONAWCZY			
TREŚĆ RYSUNKU:			
RZUT ZASADNICZY, RZUT SUFITU POM. I/ID/01			
SKALA:		DATA:	
1:50		31-07-2009	
BRANŻA:		GRUPA:	
NR RVS:		REWIZJA:	
MWP		A 08 09 A 02	

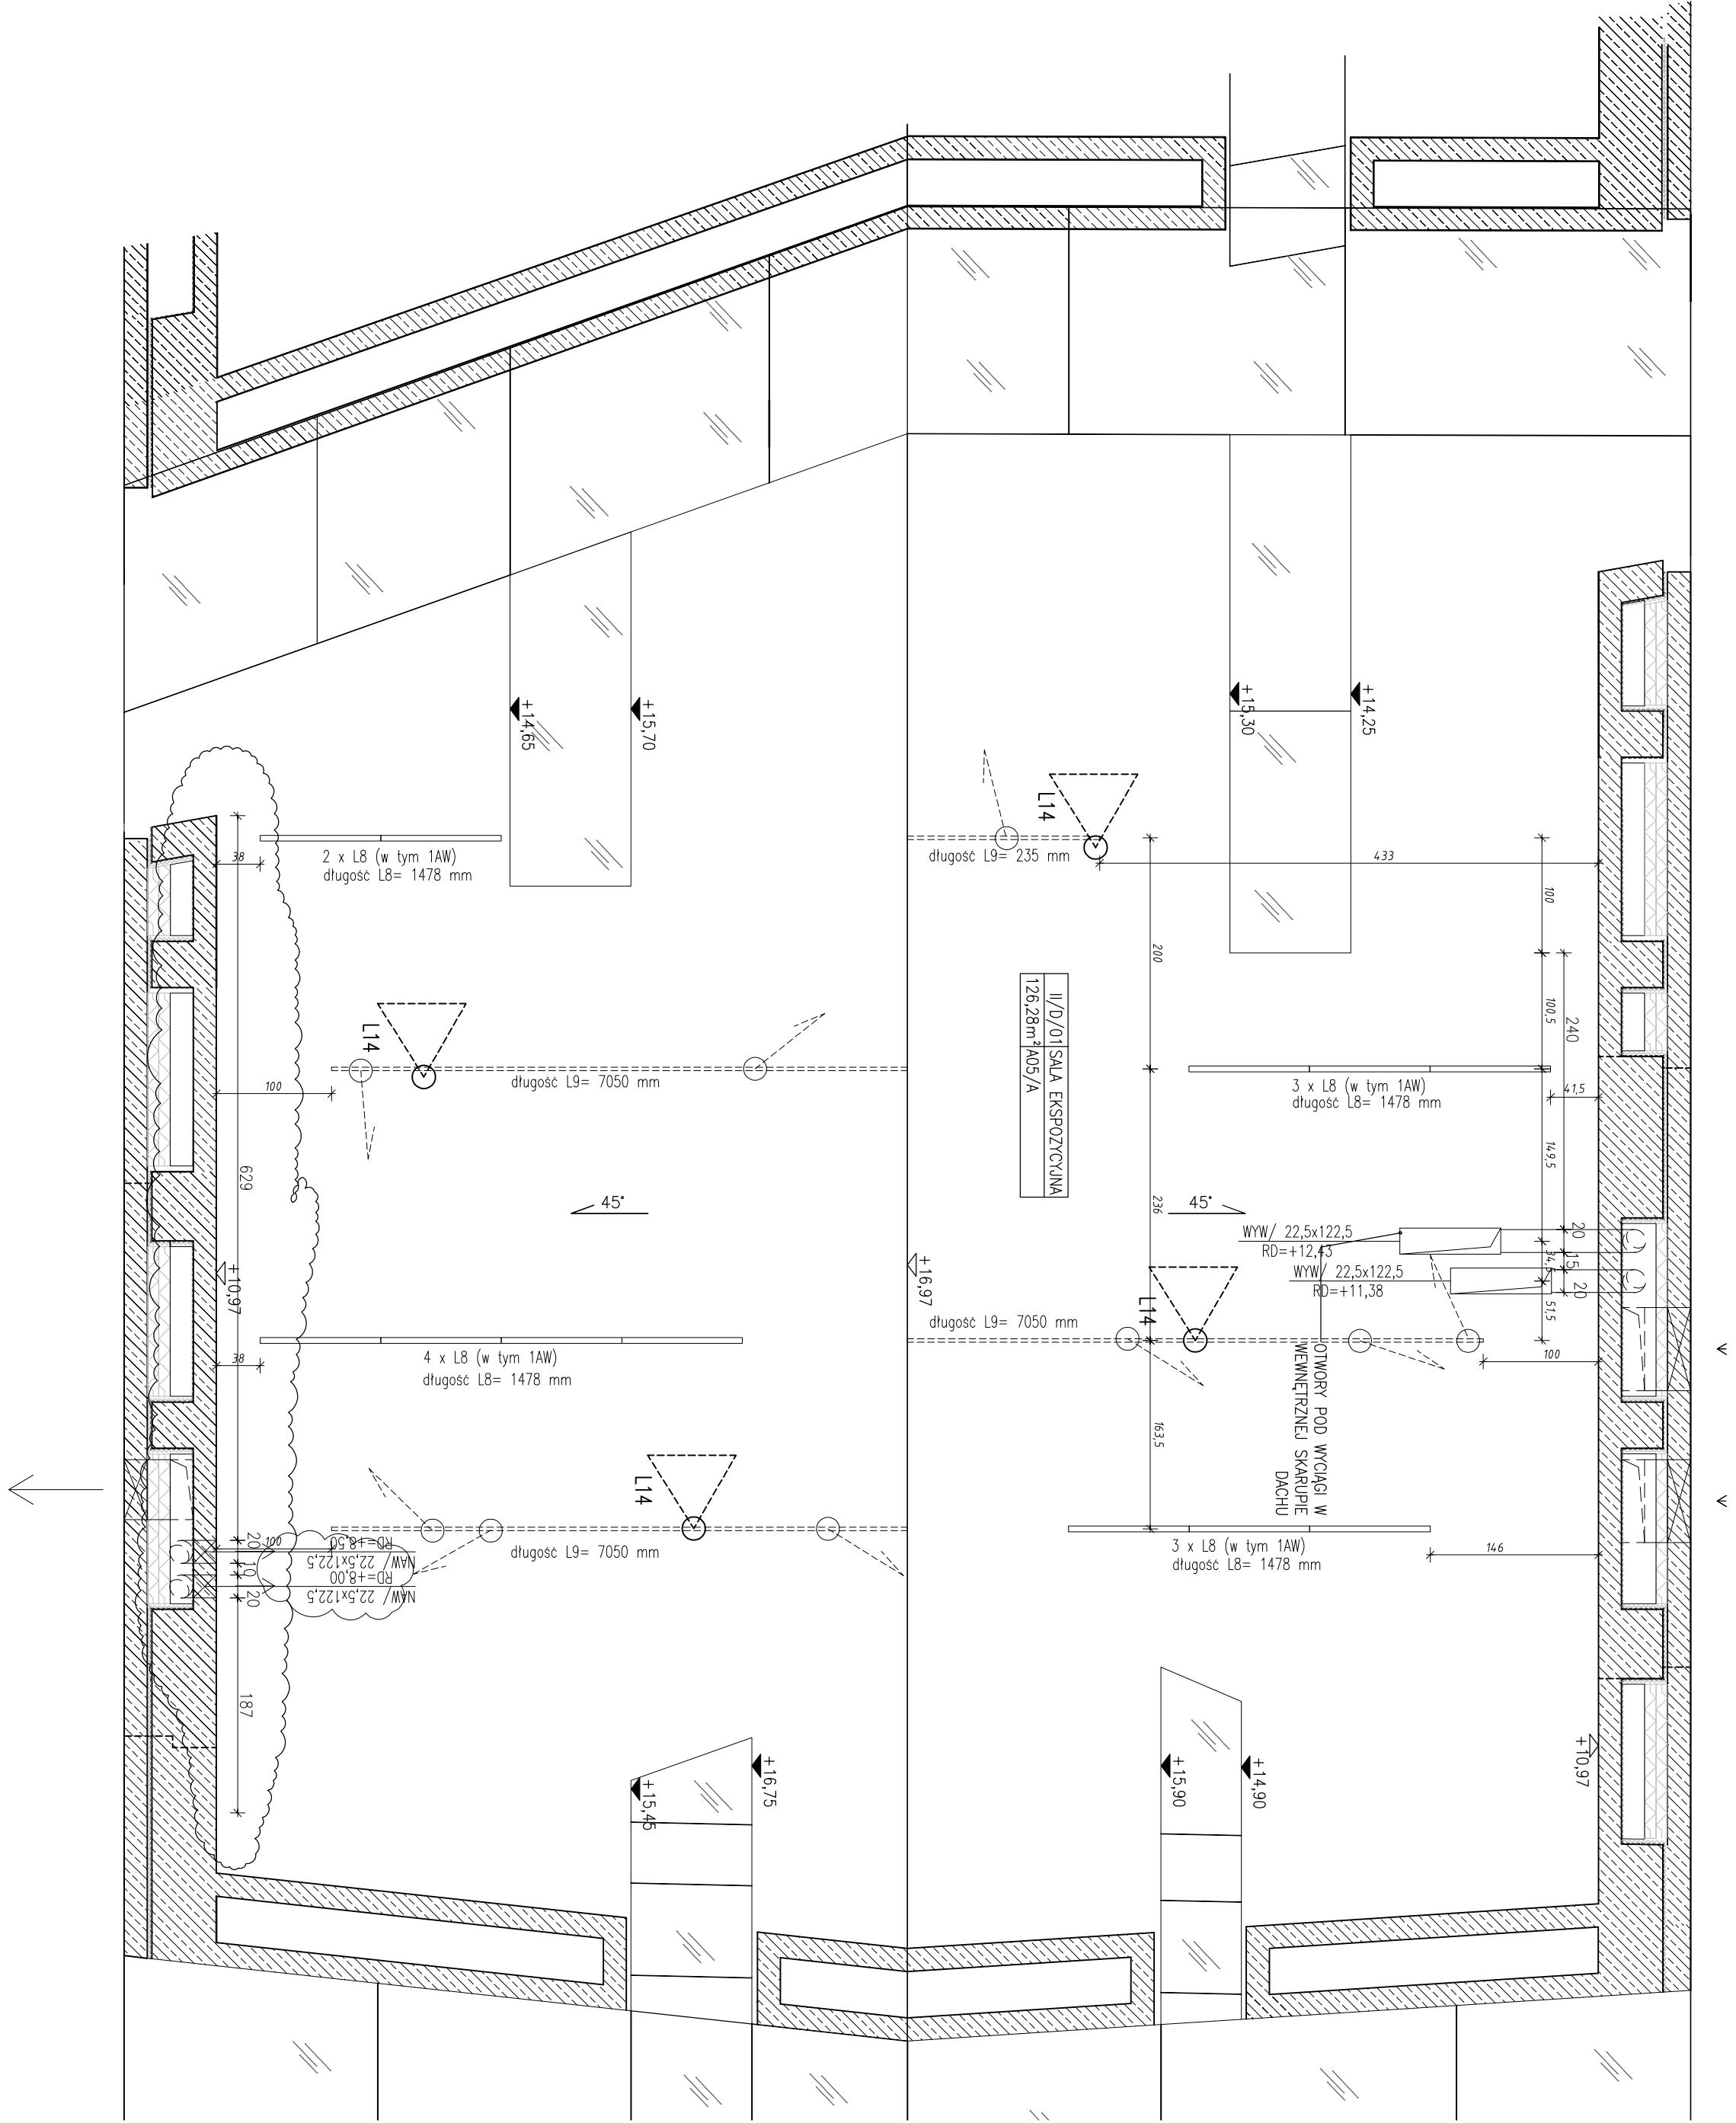

RZUT ZASADNICZY

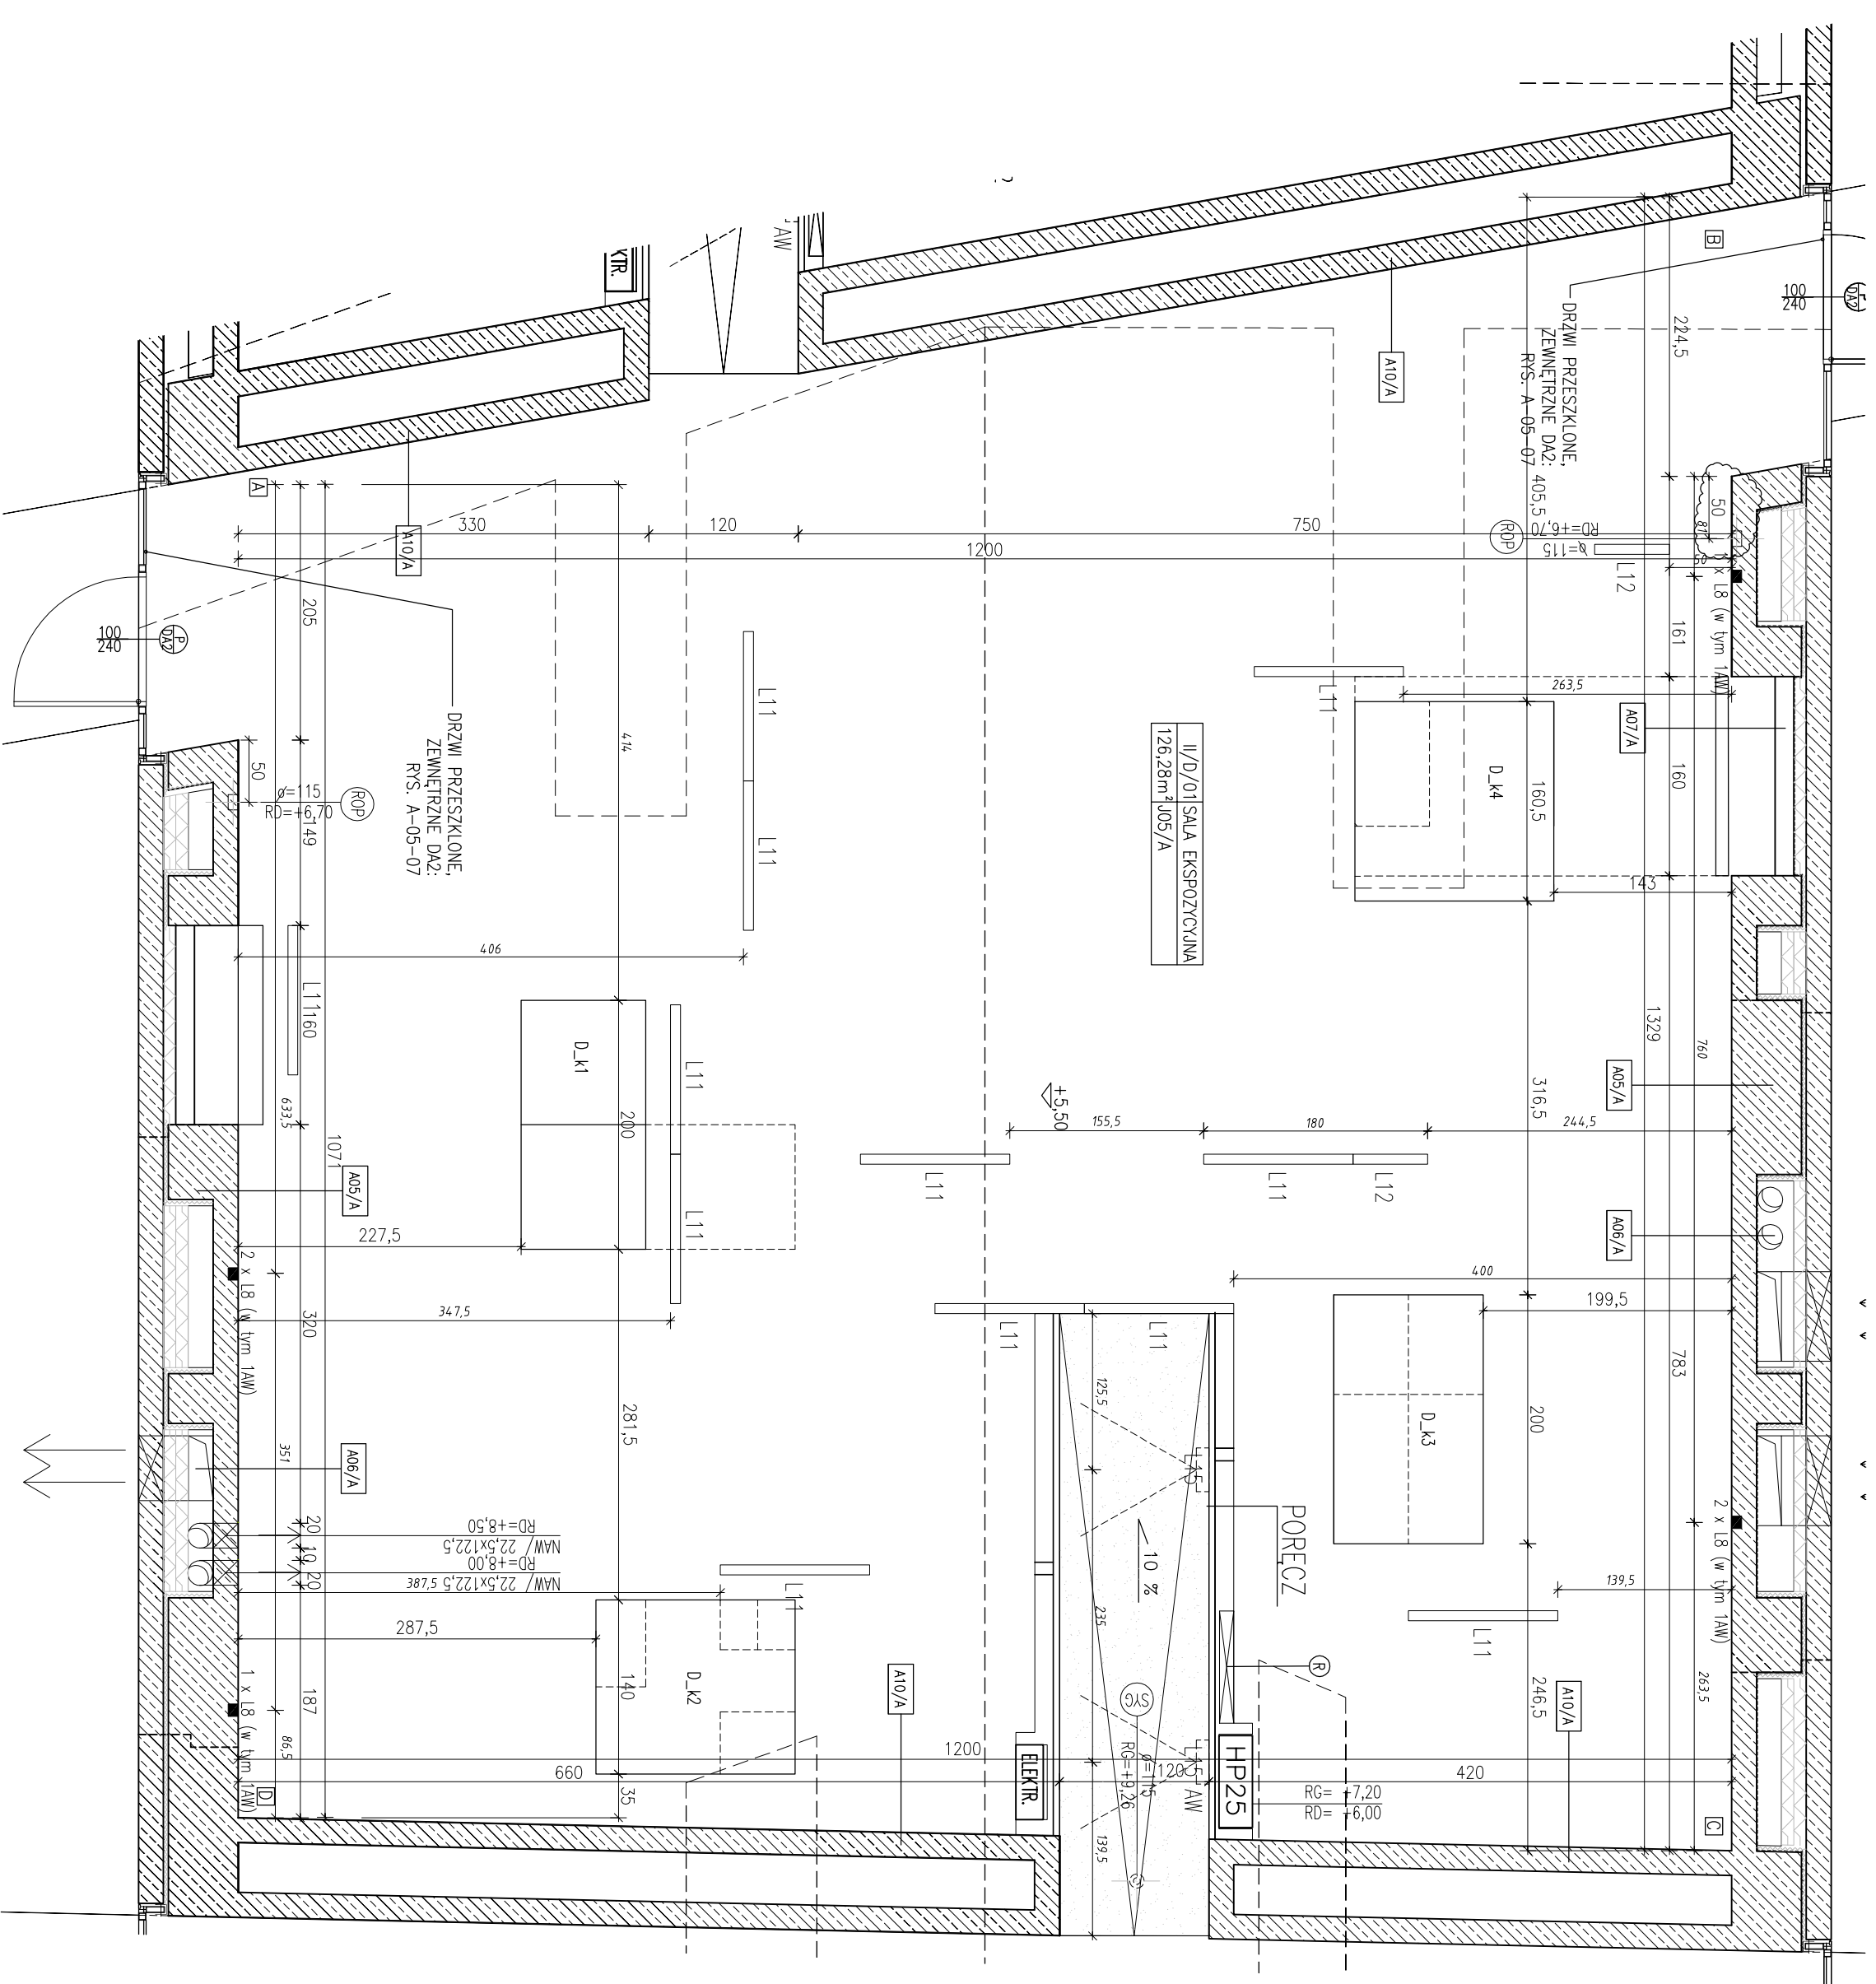

RZUT SUFITU Z OŚWIETLENIEM