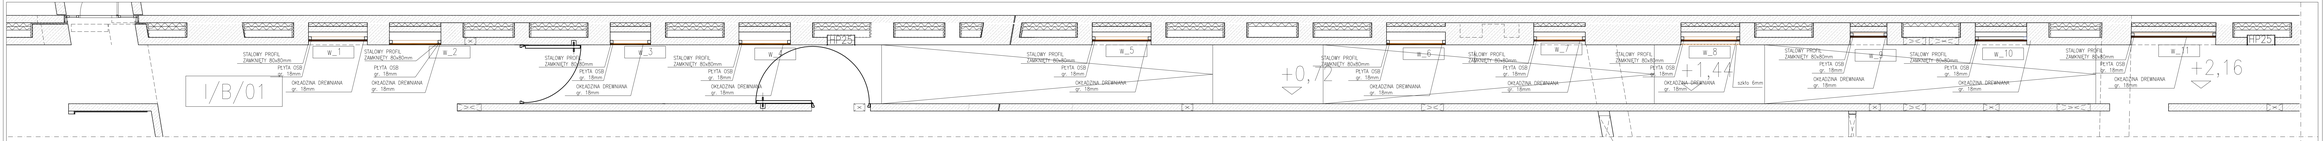

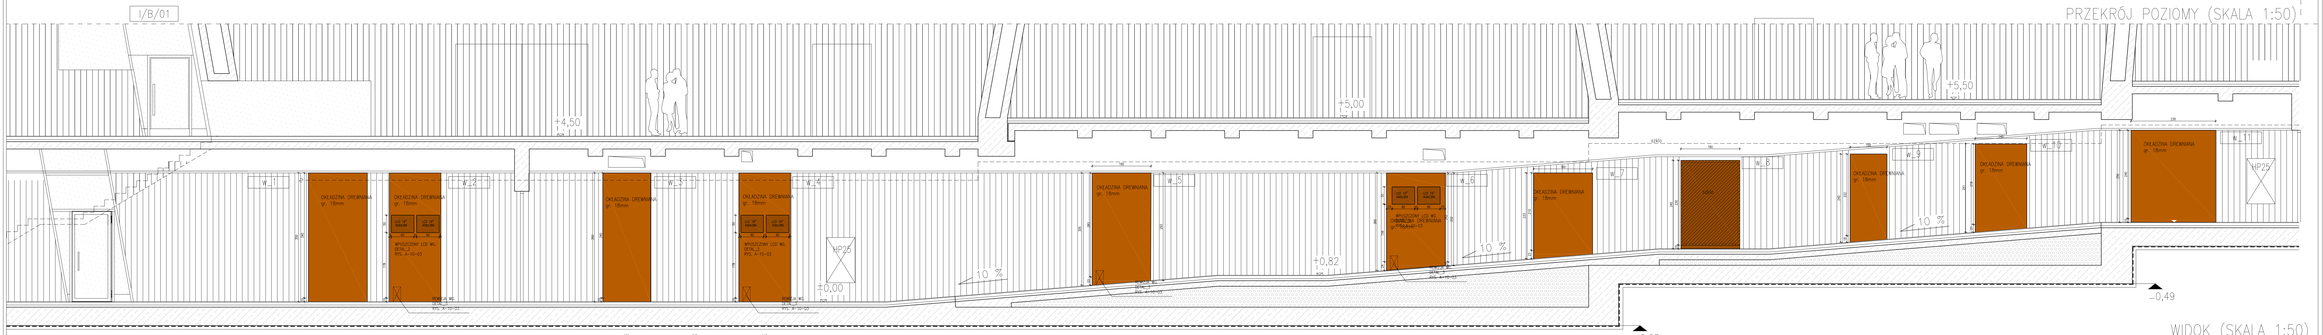

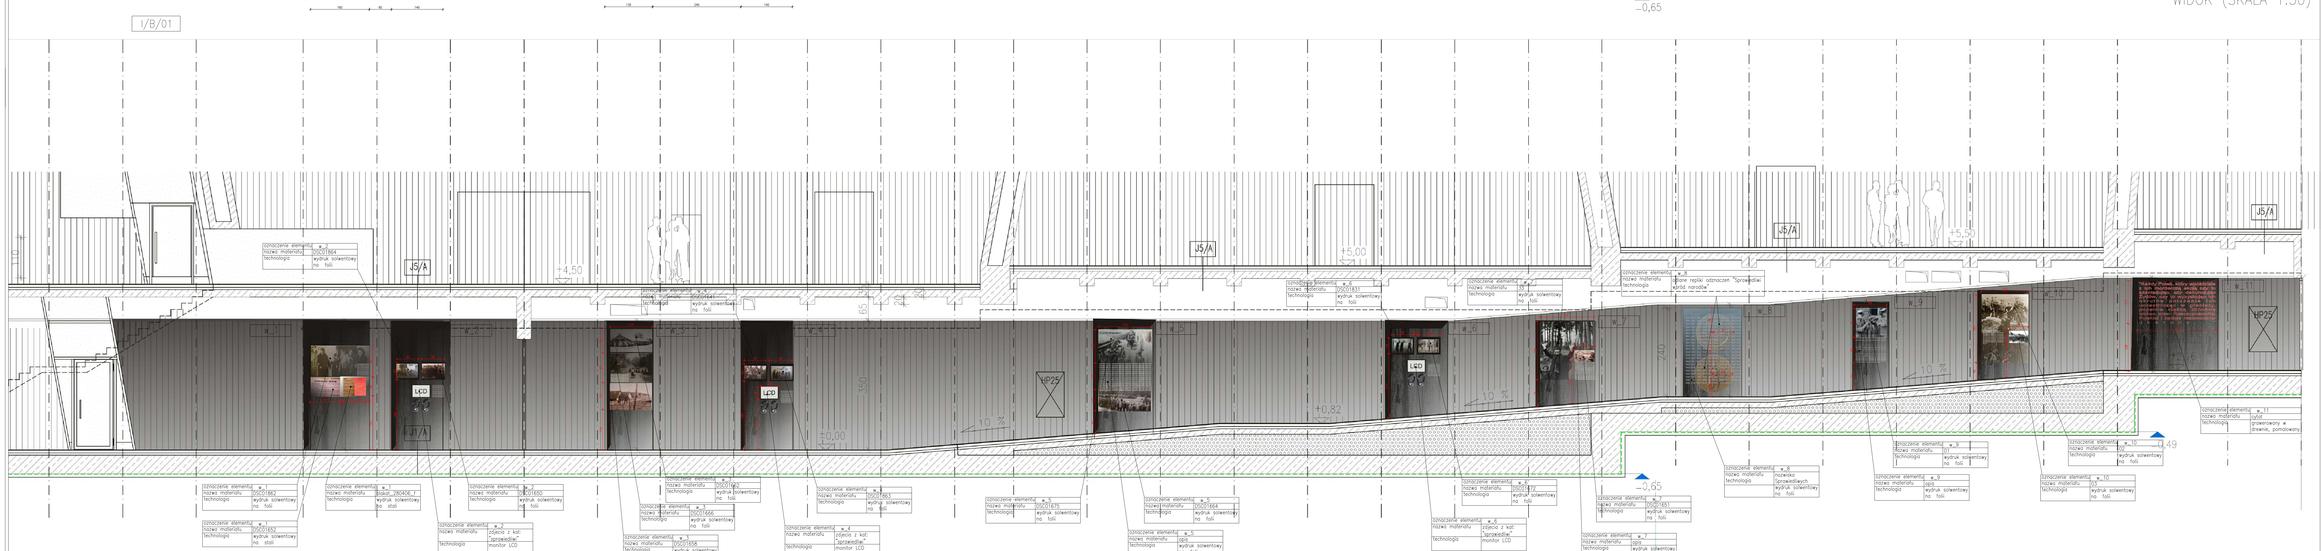

MAUZOLEUM MARTYROLOGII WSI POLSKICH
WRAZ Z ZAGOSPODAROWANIEM TERENU

LOKALIZACJA:
MICHNIÓW
DZIAŁKI NR EW. 297,298,299,300,301,302

INWESTOR:
MUZEUM WSI KIELECKIEJ
UL. JANA PAWŁA II 6
25-025 KIELCE

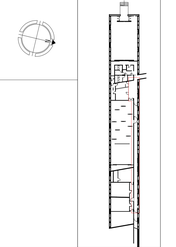

UWAGA:
WSZYSTKIE DETALE ZWIĄZANE Z TECHNOLOGIĄ PRZEDSTAWIANIA WKŁADÓW MERYTORYCZNYCH WYKONANE WG. RYSUNKÓW NR. A–10–02; A–10–03

GENERALNI PROJEKTANT:
NIZIO DESIGN INTERNATIONAL
MIROSŁAW NIZIO
UL. INŻYNIERSKA 3 / 4
03-410 WARSZAWA

AUTOR: PODPIS:
arch. MIROSŁAW NIZIO
PROJEKTANT:
arch. BARTŁOMIEJ TERLIKOWSKI MA/085/04
SPRAWDZAJĄCY:
arch. RAFAŁ SIERACZYŃSKI WA 027-04
OPRACOWANIE:
arch. ŁUKASZ BONIEWSKI, arch. ANNA DERACH,
arch. AGATA KOLWAS, arch. SEBASTIAN KUCHARUK,

FAZA PROJEKTU:
PROJEKT BUDOWLANO-WYKONAWCZY

TREŚĆ RYSUNKU:
EKSPOZYCJA W PRZESTRZENI I/B/01; I/B/04

SKALA:	DATA:		
1:50	31-07-2009		
TEMAT:	BRANŻA:	GRUPA:	NR RYS.:	REWIZJA:
MWP	A	09	00	00