



ściana k2

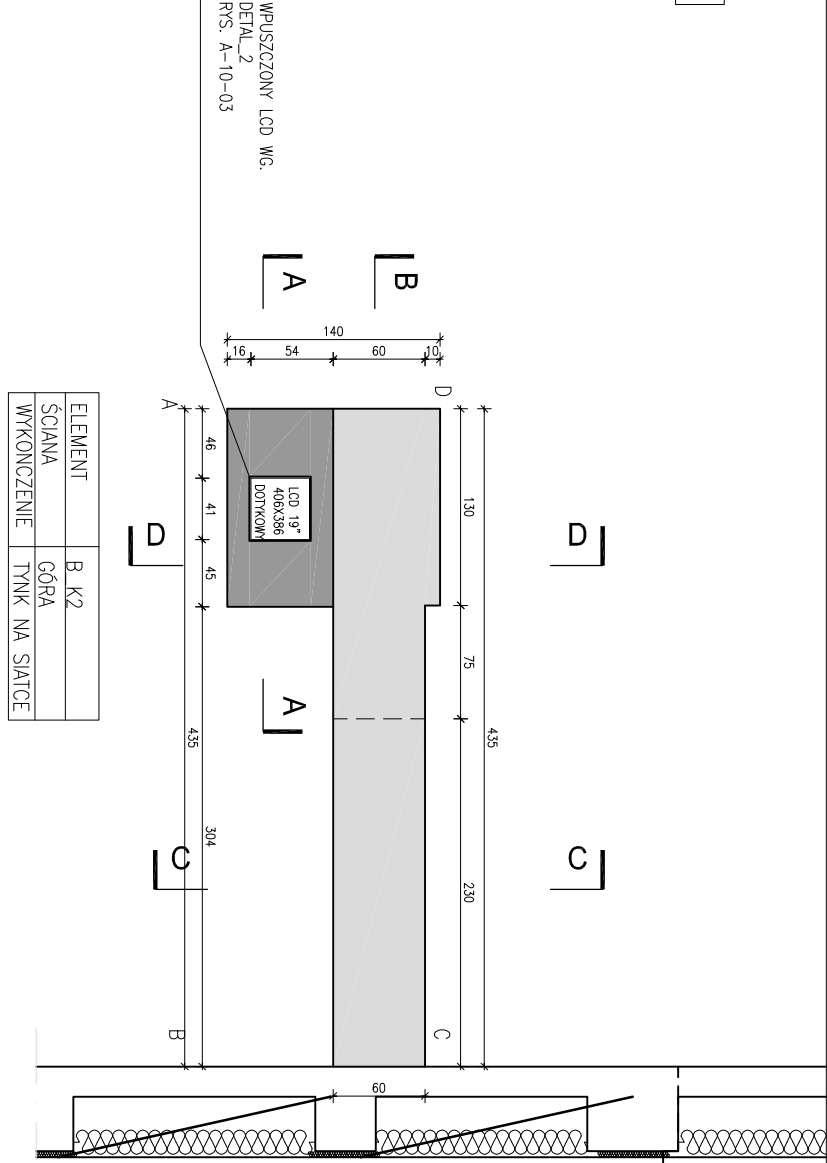

ELEMENT	B, K2
ŚCIANA	GOŁA
WYKONCZENIE	TYNK NA SIATCE

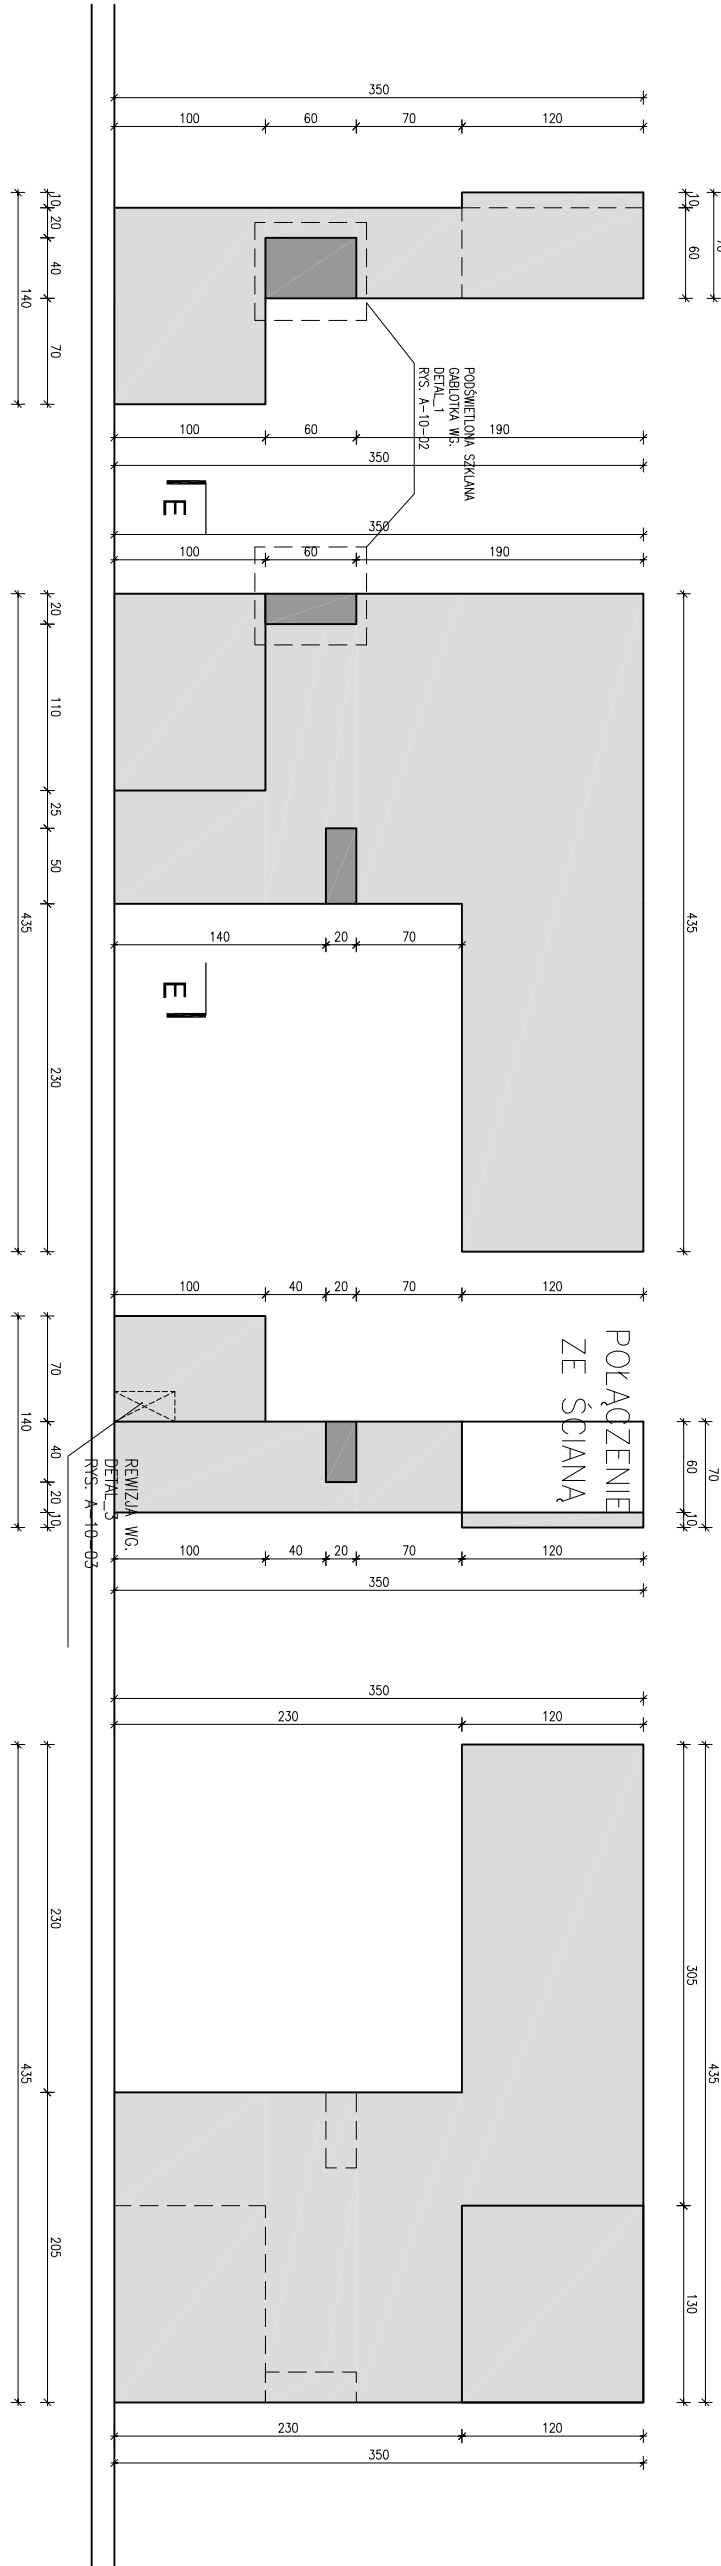


ELEMENT	B, K2
ŚCIANA	D-A
WYKONCZENIE	TYNK NA SIATCE


ELEMENT	B, K2
ŚCIANA	A-B
WYKONCZENIE	TYNK NA SIATCE

ELEMENT	B, K2
ŚCIANA	B-C
WYKONCZENIE	TYNK NA SIATCE

ELEMENT	B, K2
ŚCIANA	C-D
WYKONCZENIE	TYNK NA SIATCE

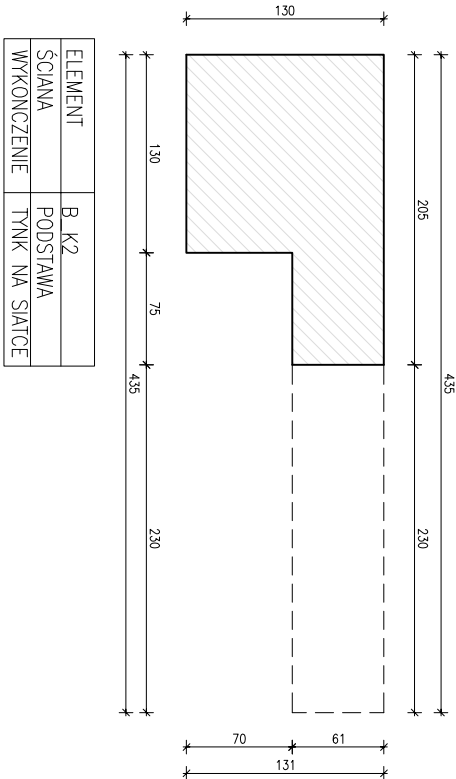

ELEMENT	B, K2
ŚCIANA	PODSIĄKA
WYKONCZENIE	TYNK NA SIATCE

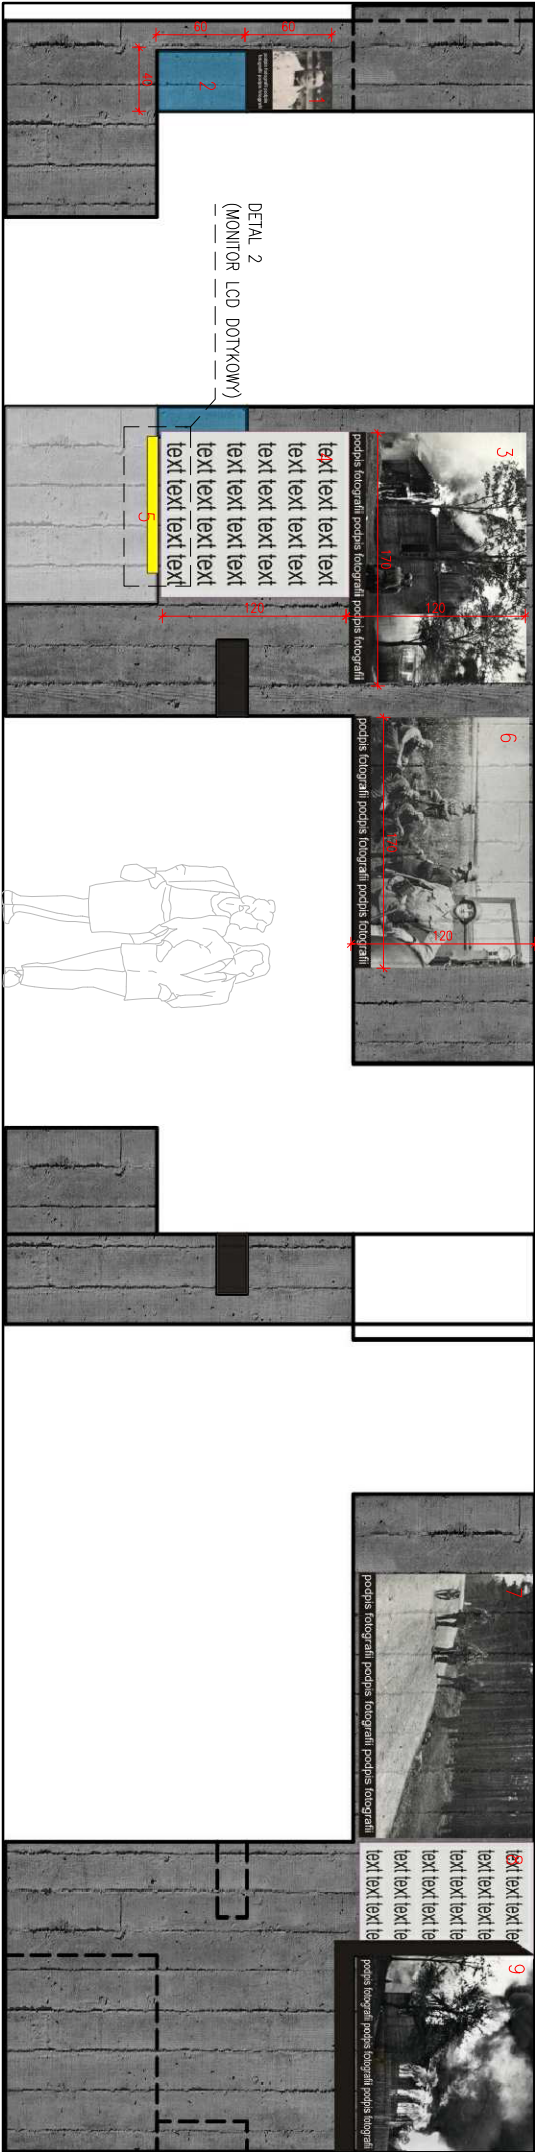

#### ZESTAWIENIE WKŁADÓW MERYTORYCZNYCH

1	oznaczenie elementu	ściana k2
	nazwa materiału	ks.drygoss
	technologia	druk solwentowy
		no foil

2	oznaczenie elementu	ściana k2
	nazwa materiału	ekspozolit A
	technologia	goblot

3	oznaczenie elementu	ściana k2
	nazwa materiału	FF-4
	technologia	druk solwentowy
		no PVC

4	oznaczenie elementu	ściana k2
	nazwa materiału	opus
	technologia	druk solwentowy
		no PVC

5	oznaczenie elementu	ściana k2
	nazwa materiału	"dokumenty"
	technologia	przegiędorka

6	oznaczenie elementu	ściana k2
	nazwa materiału	FF-2
	technologia	druk solwentowy
		no PVC

7	oznaczenie elementu	ściana k2
	nazwa materiału	FF-3
	technologia	druk solwentowy
		no PVC

8	oznaczenie elementu	ściana k2
	nazwa materiału	ops
	technologia	druk solwentowy
		no foil

9	oznaczenie elementu	ściana k2
	nazwa materiału	FF-5
	technologia	druk solwentowy
		PVC

#### MAUZOLEUM MARTYROLOGII WSI POLSKICH WRAZ Z ZAGOSPODAROWANIEM TERENU

LOKALIZACJA:


MICHNIOŃ

DZIAŁKI NR EW. 297.298.299.300.301.302

INWESTOR:

MUZELUM WSI KIELECKIEJ

UL. JANA PAWŁA II 6  
25-025 KIELCE

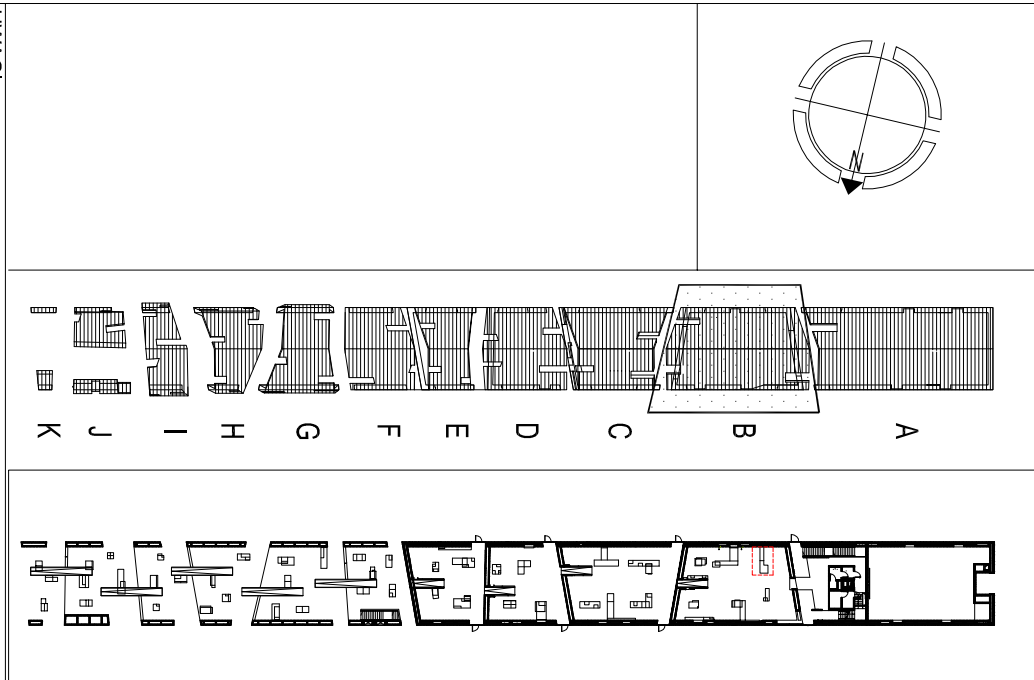

UWAGI:  
SZKLANE GABLOTY WYKONANE WG.  
DETAL 1 RVS. A-10-02 (WYMIAR GABLOTY DOSTOSOWANY DO WYMIARU OTWORU W BRYLE)  
PODSIĘTOWE GRAFIKI NA FOLI WYKONANE WG.  
DETAL 1 RVS. A-10-03 (WYMIAR DOSTOSOWANY DO WIELKOŚCI FOTOGRAFIJ)  
WPUŠCZONY MONITOR LCD WYKONANE WG.  
DETAL 2 RVS. A-10-03 (WYMIAR STYŁY)  
OTWORY REMIZYJNE WYKONANE WG.  
DETAL 3 RVS. A-10-03  
SZCZĘGIELNA DO OGRANICZONEGO WGLADU WYKONANE WG.  
DETAL 4 RVS. A-10-03  
DRIK SOLWENTOWY NA PVC WYKONANE WG.  
DETAL 5 RVS. A-10-03  
GENERALNY PROJEKTANT:

NIZIO DESIGN INTERNATIONAL  
MIROSLAW NIZIO  
UL. INŻYNIERSKA 31/4  
03-410 WARSZAWA

AUTOR:  
arch. MIROSLAW NIZIO  
PROJEKTANT:  
arch. BARTŁOMIEJ TERLIKOWSKI MA1085104  
SPRAWDZAJĄCY:  
arch. RAFAŁ SIERACZYŃSKI WA 027-04

OPRACOWANIE:  
arch. ŁUKASZ BONIEWSKI, arch. ANNA DERACH,  
arch. AGATA KOŁWAS, arch. SEBASTYAN KUCHARUK,

FAZA PROJEKTU:

PROJEKT BUDOWLANO-WYKONAWCZY

TREŚĆ RYSUNKU:

WYPOSAŻENIE POMIESZCZENIA I/B/01

SKALA:

1:50

TEMAT: BRANŻA: GRUPA: NR RVS.: REMIZJA:

MWP A 09 02A 00