salaB_k3

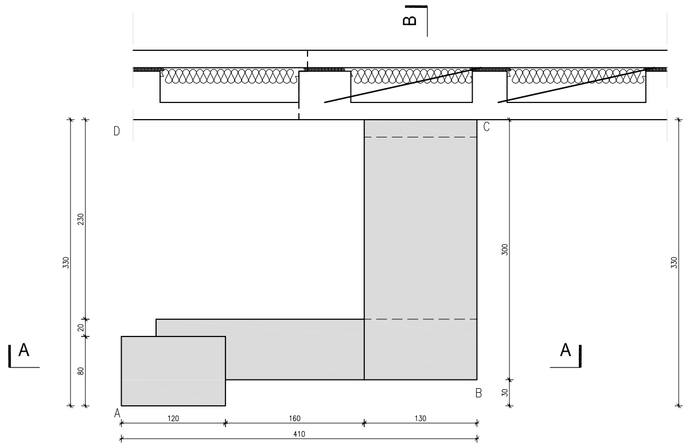

ELEMENT	B_K3
ŚCIANA	GÓRA
WYKOŃCZENIE	TYNK NA SIATCE

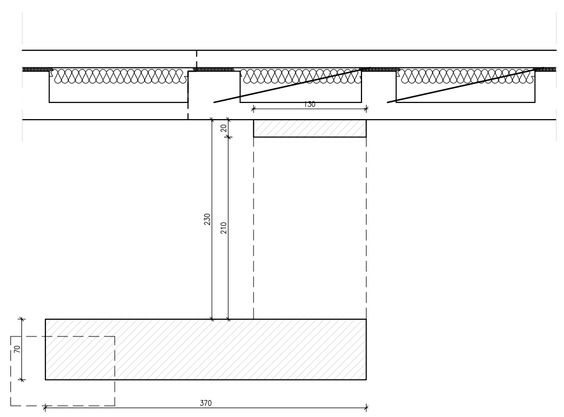

ELEMENT	B_K3
ŚCIANA	PODSTAWA
WYKOŃCZENIE	TYNK NA SIATCE

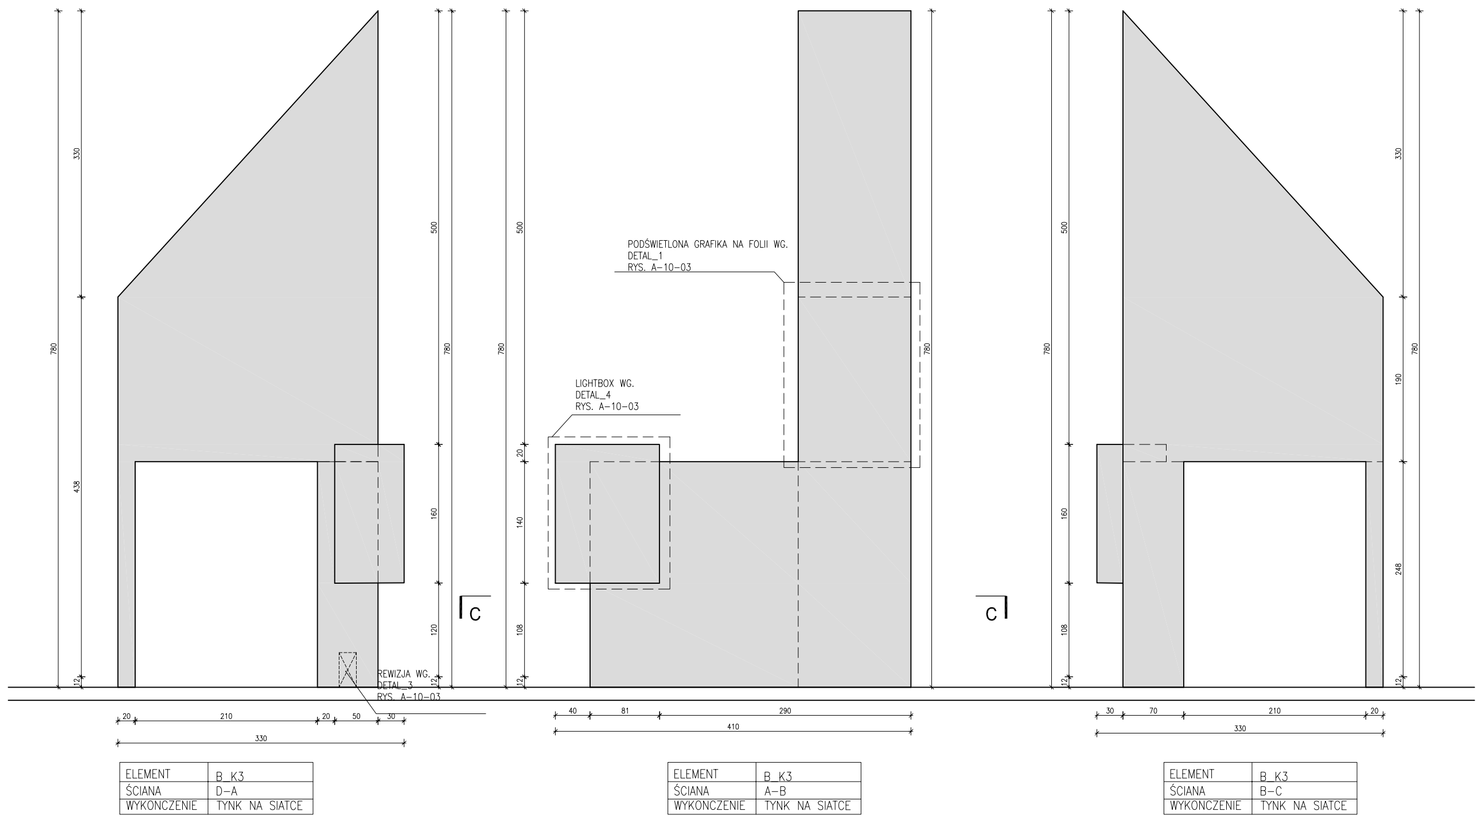

ELEMENT	B_K3
ŚCIANA	D-A
WYKOŃCZENIE	TYNK NA SIATCE

ELEMENT	B_K3
ŚCIANA	A-B
WYKOŃCZENIE	TYNK NA SIATCE

ELEMENT	B_K3
ŚCIANA	B-C
WYKOŃCZENIE	TYNK NA SIATCE

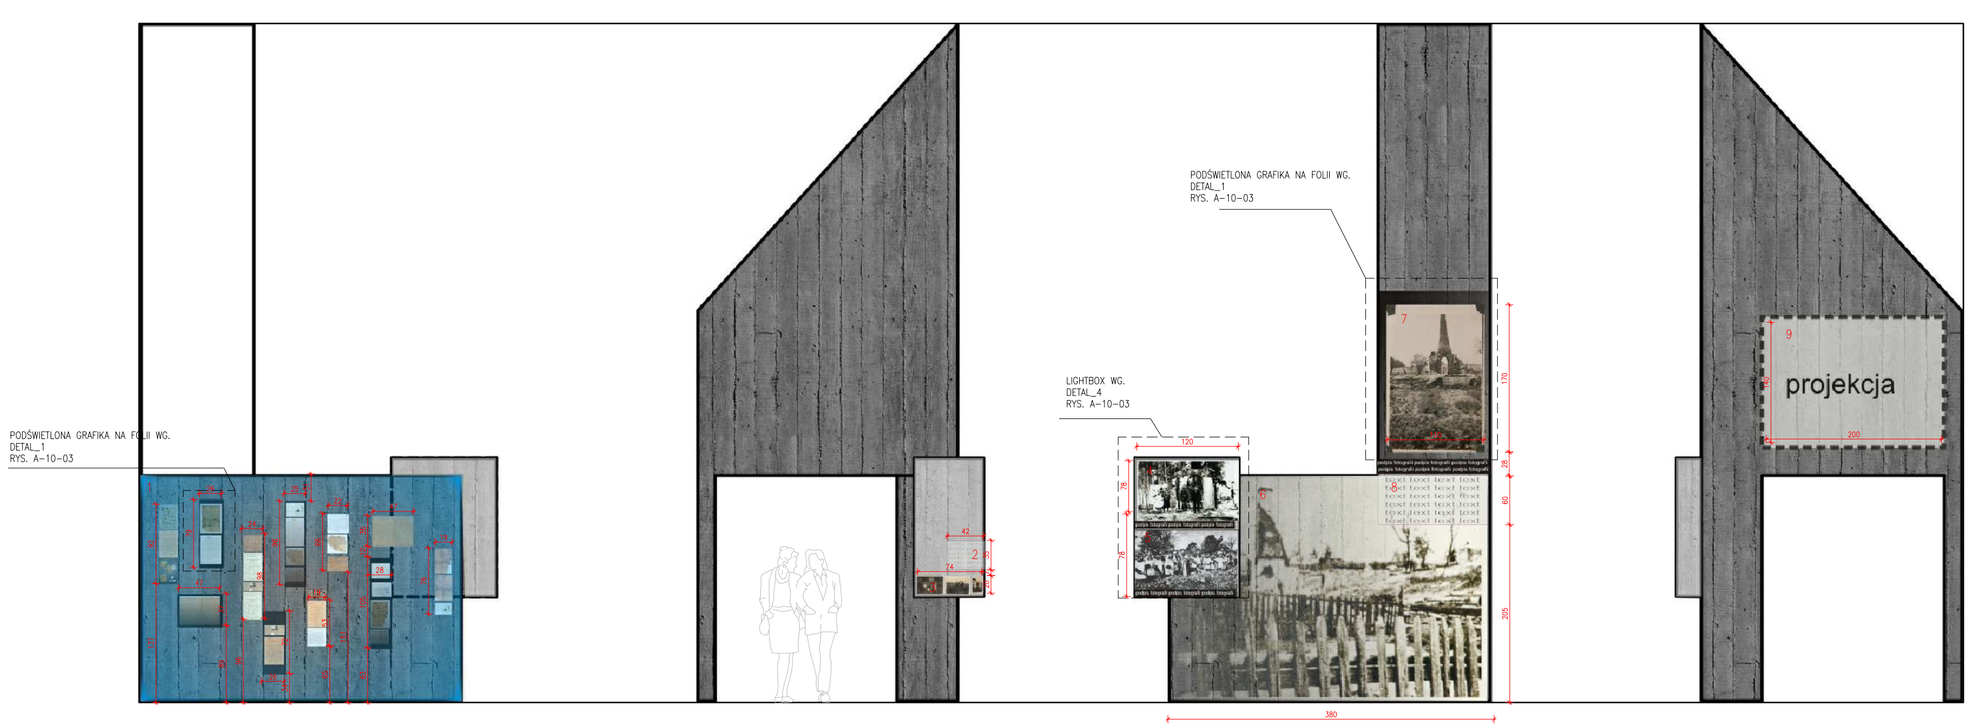

ZESTAWIENIE WKŁADÓW MERYTORYCZNYCH

1	oznaczenie elementu	salaB_k3
	nazwa materiału	materiały z katalogu: "dokumenty"
	technologia	gablota
2	oznaczenie elementu	salaB_k3
	nazwa materiału	opis
	technologia	druk solwentowy PCV
3	oznaczenie elementu	salaB_k3
	nazwa materiału	zdjecia z kat. "dokumenty" gablota
	technologia	druk solwentowyna PCV
4	oznaczenie elementu	salaB_k3
	nazwa materiału	06got_
	technologia	lightbox
5	oznaczenie elementu	salaB_k3
	nazwa materiału	Obraz 019
	technologia	lightbox
6	oznaczenie elementu	salaB_k3
	nazwa materiału	05new_
	technologia	druk solwentowy na folii
7	oznaczenie elementu	salaB_k3
	nazwa materiału	PICTO005
	technologia	druk solwentowy PCV
8	oznaczenie elementu	salaB_k3
	nazwa materiału	opis
	technologia	druk solwentowy PCV
9	oznaczenie elementu	salaB_k3
	nazwa materiału	zdjecia z kat. "po"
	technologia	projekcja

MAUZOLEUM MARTYROLOGII WSI POLSKICH
WRAZ Z ZAGOSPODAROWANIEM TERENU

LOKALIZACJA:

MICHNIÓW
DZIAŁKI NR EW. 297,298,299,300,301,302

INWESTOR:

MUZEUM WSI KIELECKIEJ
UL. JANA PAWŁA II 6
25-025 KIELCE

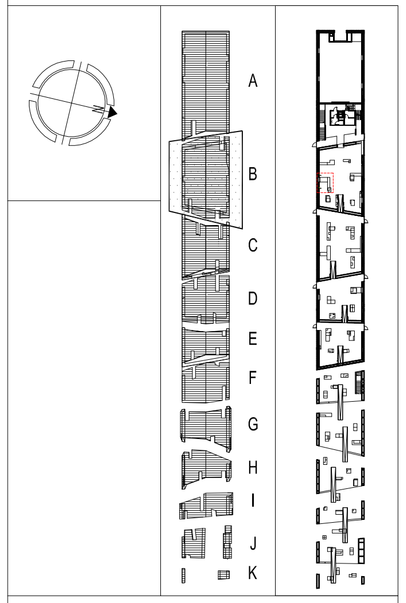

UWAGI:

SZKLANE GABLOTY WYKONANE WG.
DETAL_1 RYS. A-10-02 (WYMIAR GABLOTY DOSTOSOWANY DO WYMIARU OTWORU W BRYLE)
PODŚWIETLONE GRAFIKA NA FOLII WYKONANE WG.
DETAL_1 RYS. A-10-03 (WYMIAR DOSTOSOWAĆ DO WIELKOŚCI FOTOGRAFII)
WPUSZCZONE MONITORY LCD WYKONANE WG.
DETAL_2 RYS. A-10-03 (WYMIAR STAŁY)
OTWORY REWIZYJNE WYKONANE WG.
DETAL_3 RYS. A-10-03
SZCZELINA DO OGRANICZONEGO WGLĄDU WYKONANE WG.
DETAL_4 RYS. A-10-03
DRUK SOLWENTOWY NA PCV WYKONANE WG.
DETAL_5 RYS. A-10-03

GENERALNY PROJEKTANT:

NIZIO DESIGN INTERNATIONAL
MIROSŁAW NIZIO

UL. INŻYNIERSKA 3 / 4
03-410 WARSZAWA

AUTOR::	PODPIS:
arch. MIROSŁAW NIZIO	
PROJEKTANT::	
arch. BARTŁOMIEJ TERLIKOWSKI MA/085/04	
SPRAWDZAJĄCY:	
arch. RAFAŁ SIERACZYŃSKI WA 027-04	
OPRACOWANIE::	
arch. ŁUKASZ BONIEWSKI, arch. ANNA DERACH,	
arch. AGATA KOLWAS, arch. SEBASTIAN KUCHARUK,	

FAZA PROJEKTU:

PROJEKT BUDOWLANO-WYKONAWCZY

TREŚĆ RYSUNKU:

WYPOSAŻENIE POMIESZCZENIA I/B/01

SKALA:	DATA.:
1:50	31-07-2009

TEMAT:	BRANŻA:	GRUPA:	NR RYS.:	REWIZJA:
MWP	A	09	03A	00