

MAUZOLEUM MARTYROLOGII WSI POLSKICH  
WRAZ Z ZAGOSPODAROWANIEM TERENU


LOKALIZACJA:

MICHIŃÓW  
DZIAŁKI NR EW. 297.298.299.300.301.302

INWESTOR:

MUZEUW WSI KIEŁECKIEJ  
UL. JANA PAWŁA II 6  
25-025 KIEŁCE

--

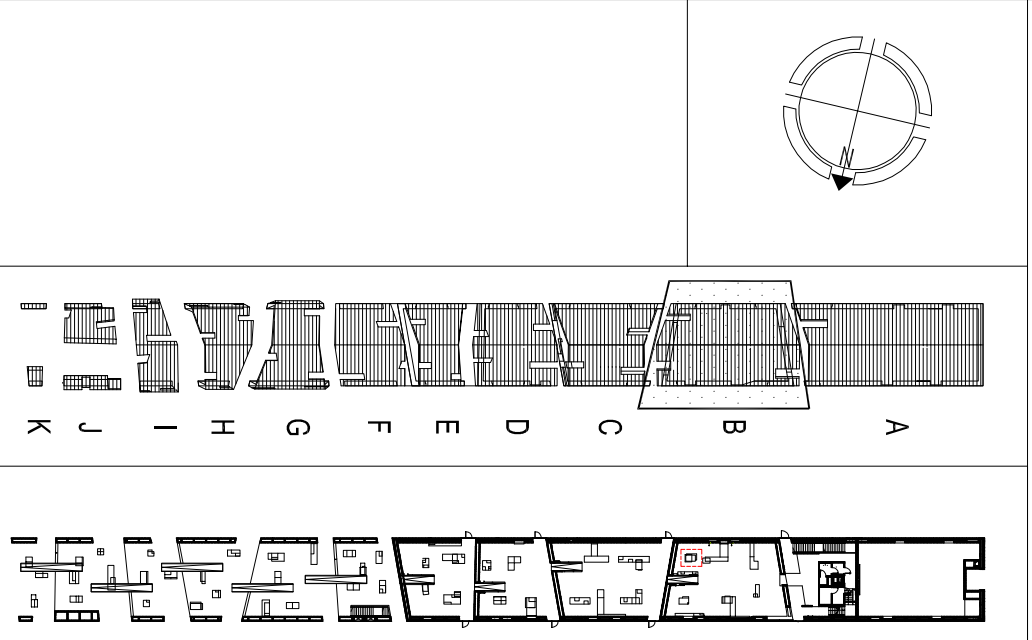

UWAGI:

SZKLANE GABLOTY WYKONANE WG.  
DETAIL\_1 RYS. A-10-02 (WYMIAR GABLOTY DOSTOSOWANY DO WYMIARU OTWORU W BRULE)  
PODSWIETLONE GRAFIKI NA FOLIJ WYKONANE WG.  
DETAIL\_1 RYS. A-10-03 (WYMIAR DOSTOSOWAN DO WIELKOŚCI FOTOGRAFI)  
WPUSZCZONE MONITORY LCD WYKONANE WG.  
DETAIL\_2 RYS. A-10-03 (WYMIAR STALY)  
OTMORY REWIZYJNE WYKONANE WG.  
DETAIL\_3 RYS. A-10-03  
SZCZELUNA DO OGRANICZONEGO WGLADU WYKONANE WG.  
DETAIL\_4 RYS. A-10-03  
DRIUK SOLWENTOWY NA PCV WYKONANE WG.  
DETAIL\_5 RYS. A-10-03  
GENERALNY PROJEKTANT:

100 DESIGN INTERNATIONAL

STUDIO

NIZIO


MIROSLAW NIZIO

UL. INŻYNIERSKA 3 / 4

03-410 WARSZAWA


AUTOR:..	PODPIS:
arch. MIROSLAW NIZIO	
PROJEKTANT:..	
arch. BARTŁOMEJ TERLIKOWSKI MA/065/04	
SPRAWDZAJACY:	
arch. RAFAŁ SIERACZYŃSKI WA 027-04	
OPRACOWANIE:..	
arch. ŁUKASZ BONIEWSKI, arch. ANNA DERACH,	
arch. AGATA KOLWAŚ, arch. SEBASTIAN KUCHARUK,	
FAZA PROJEKTU:	
PROJEKT BUDOWLANO-WYKONAWCZY	
TREŚĆ RYSUNKU:	
WYPOSAŻENIE POMIESZCZENIA I/B/01	
SKALA:	DATA:..
1:50	31-07-2009

TEMAT:	BRANŻA:	GRUPA:	NR RYS.:	REWIZJA:
MWP	A	09	04A	00

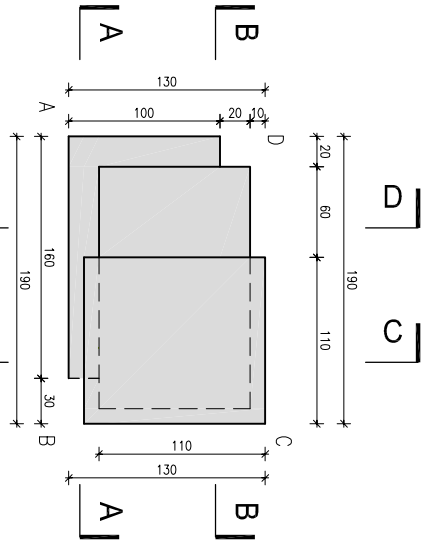

ELEMENT	B_K4
SCIANA	GÓRA
WYKONCZENIE	TYNK NA SIATCE

ELEMENT	B_K4
SCIANA	PODSIAMA
WYKONCZENIE	TYNK NA SIATCE

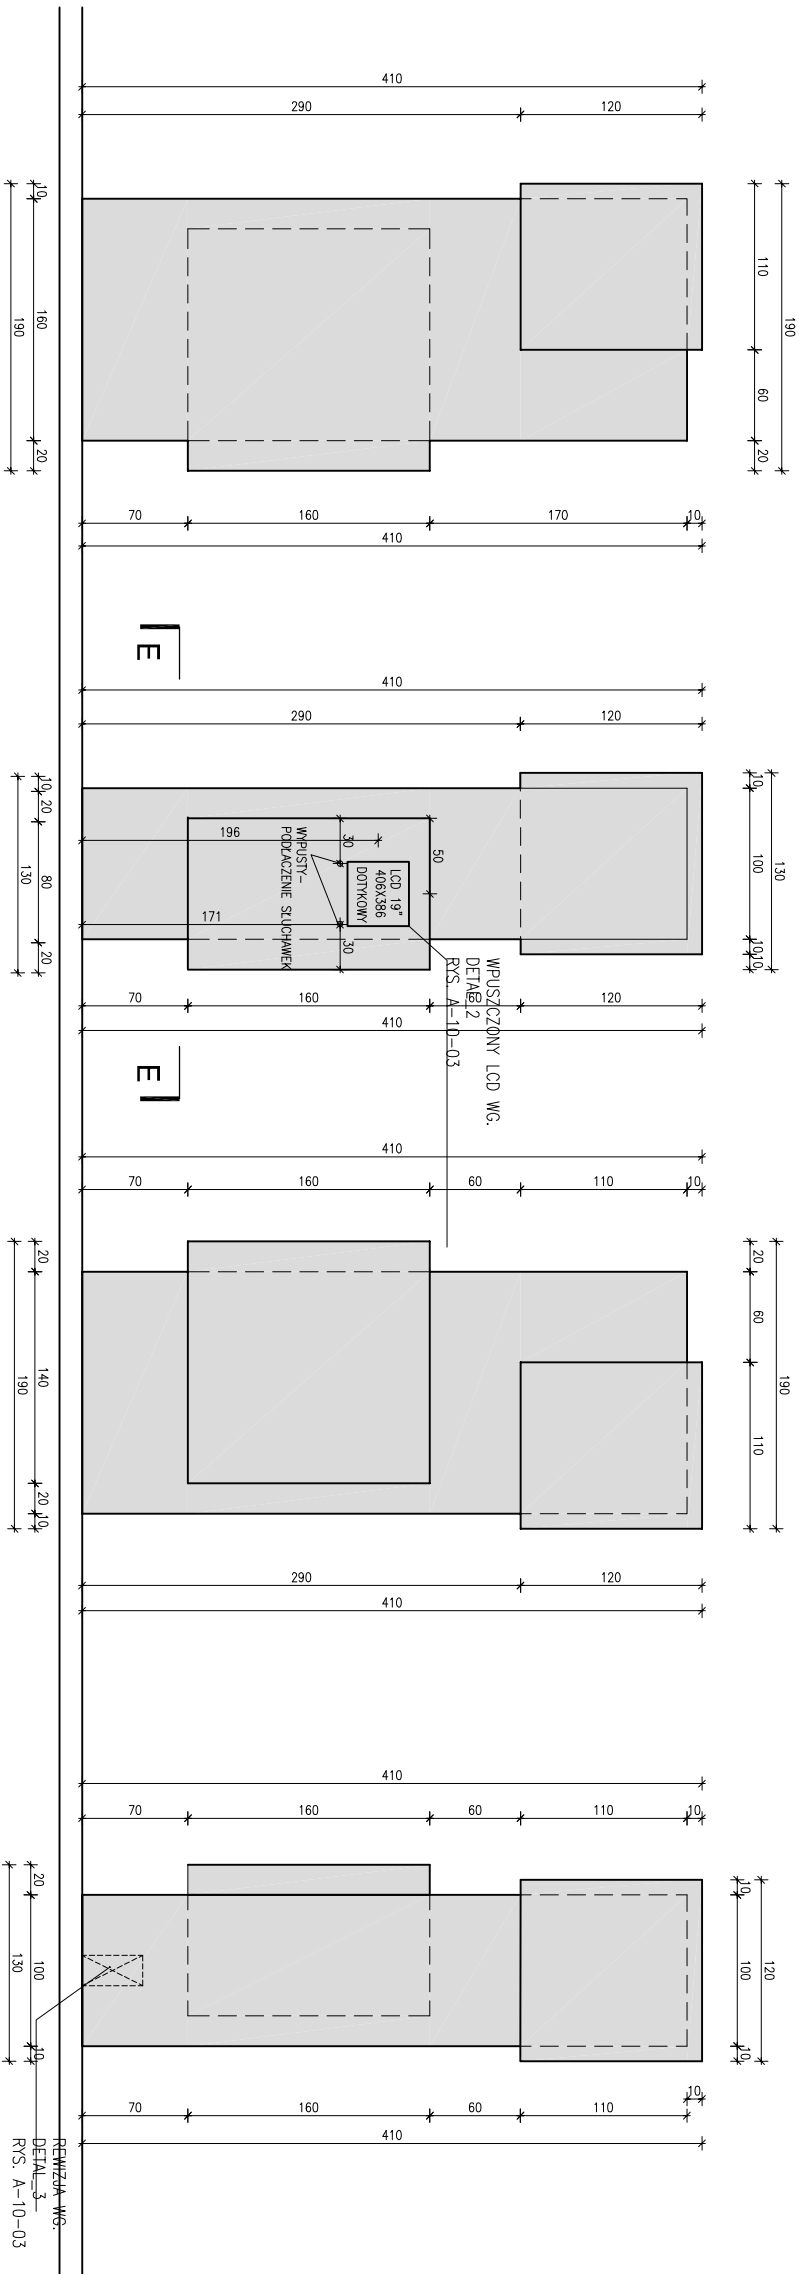

ELEMENT	B_K4
SCIANA	C-D
WYKONCZENIE	TYNK NA SIATCE

ELEMENT	B_K4
SCIANA	D-A
WYKONCZENIE	TYNK NA SIATCE

ELEMENT	B_K4
SCIANA	A-B
WYKONCZENIE	TYNK NA SIATCE

ELEMENT	B_K4
SCIANA	B-C
WYKONCZENIE	TYNK NA SIATCE

