
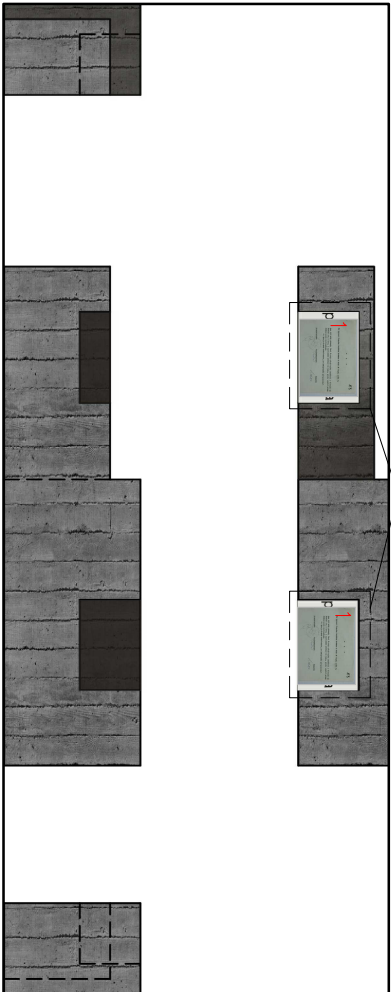


scioB_k5

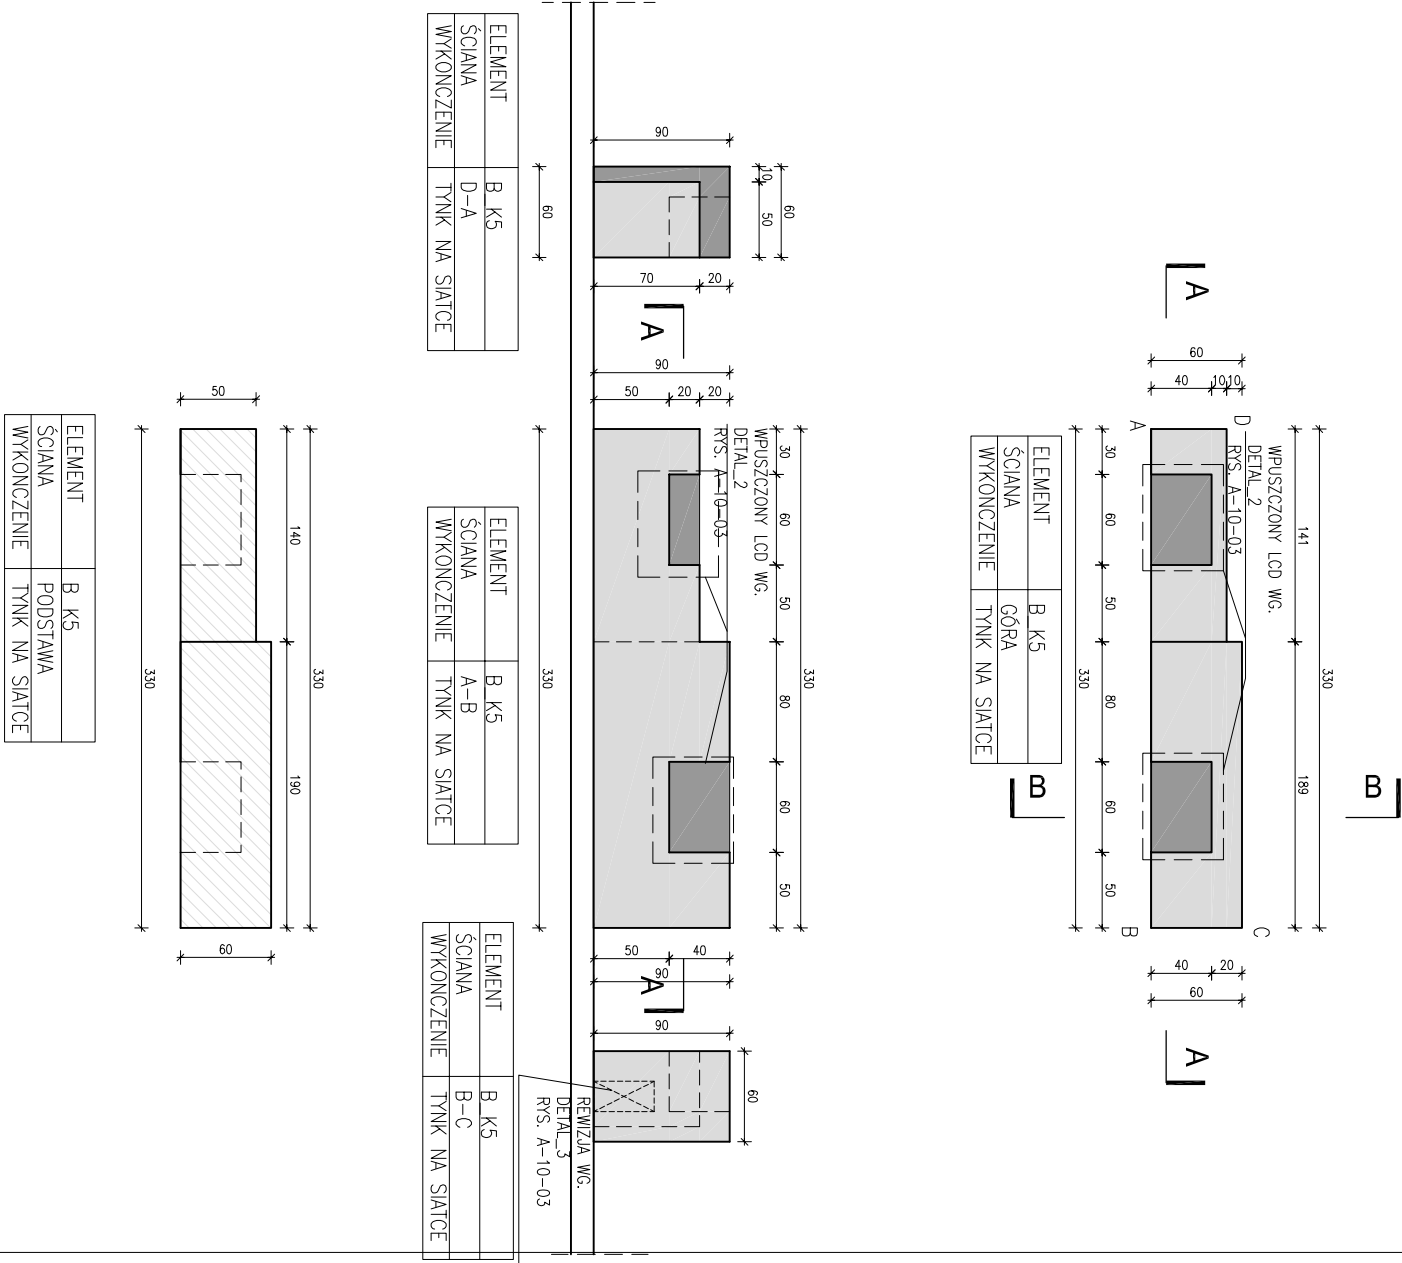

WPUŚCZONY LCD WG.
DETAL 2
RYS. A-10-03

ELEMENT	B K5
SCIANA	PODSTAWA
WYKONCZENIE	TYNK NA SIATCE



ELEMENT	B K5
SCIANA	D-A
WYKONCZENIE	TYNK NA SIATCE

ELEMENT	B K5
SCIANA	A-B
WYKONCZENIE	TYNK NA SIATCE

ELEMENT	B K5
SCIANA	B-C
WYKONCZENIE	TYNK NA SIATCE

1. Oznaczenie elementu	
nazwa materiału	dokumenty z katalogu: Siedziwa
technologia	przegórdka (monitor LCD)

ZESTAWIENIE WKŁADÓW
MERYTORCZNYCH

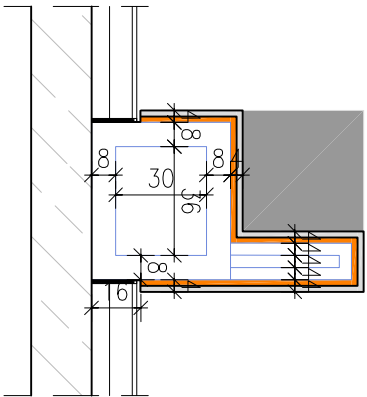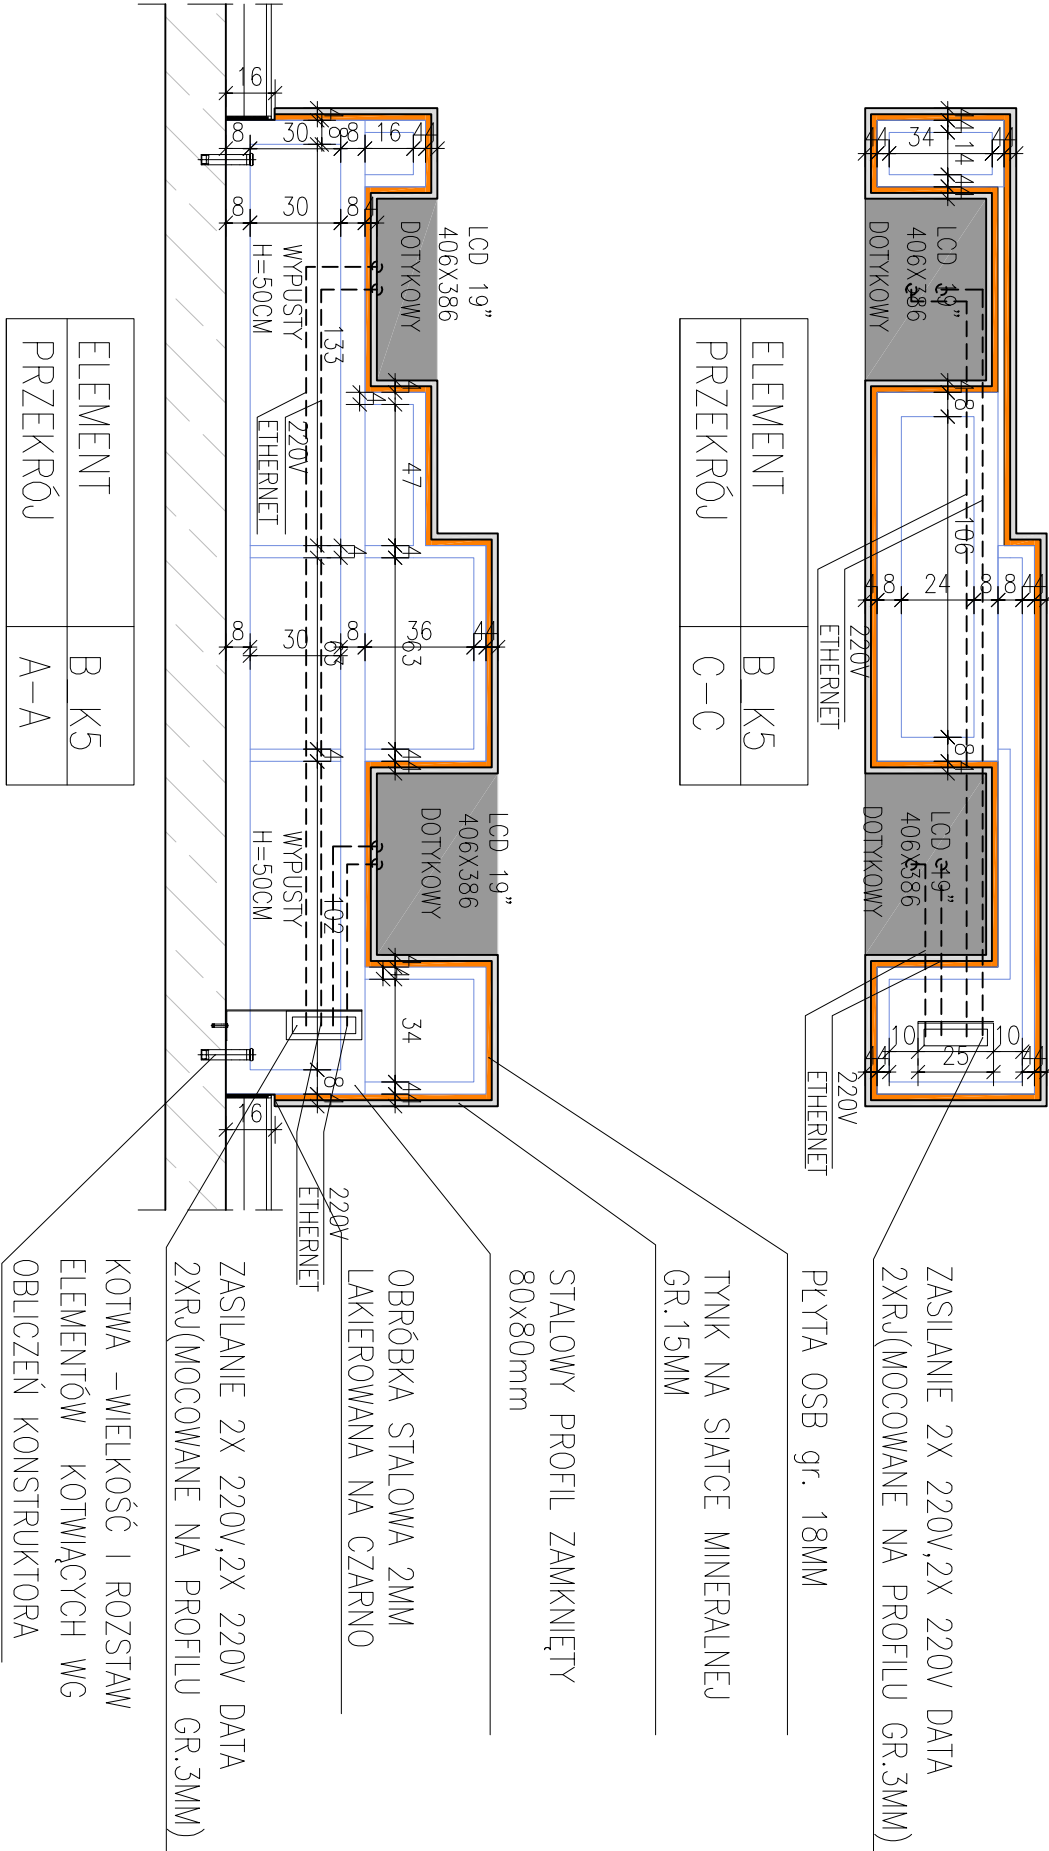

ELEMENT	B K5
PRZEKRÓJ	B-B

ELEMENT	B K5
PRZEKRÓJ	A-A

ZASILANIE 2X 220V, 2X 220V DATA
2X RJ45 (MOCOWANE NA PROFILU GR. 3MM)
PŁYTA OSB gr. 18MM
TYNK NA SIATCE MINERALNEJ GR. 15MM
STALOWY PROFIL ZAMKNIĘTY 80x80mm
OBRÓBKĄ STALOWĄ 2MM LAKIEROWANA NA CZARNO
ZASILANIE 2X 220V, 2X 220V DATA 2X RJ45 (MOCOWANE NA PROFILU GR. 3MM)
KOTWA – WIELKOŚĆ I ROZSTAW ELEMENTÓW KOTWIĄCYCH WG OBLICZEN KONSTRUKTORA


SKALA 1:50

SKALA 1:25

MAUZOLEUM MARTYROLOGII WSI POLSKICH
WRAZ Z ZAGOSPODAROWANIEM TERENU

LOKALIZACJA:

MICHNIÓW
DZIAŁKI NR EW. 297, 298, 299, 300, 301, 302
INWESTOR:
MUZEUM WSI KIELECKIEJ
UL. JANA PAWŁA II 6
25-025 KIELCE

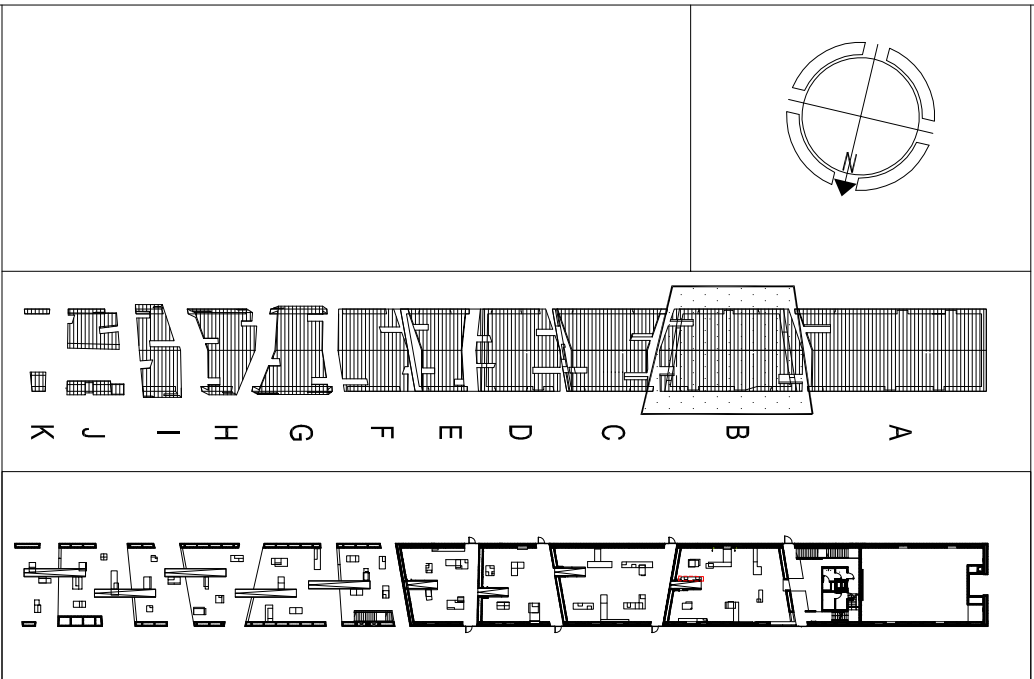

UWAGI:

SZKŁANE GABLOTY WYKONANE WG.
DETAL 1 RYS. A-10-02 (WYMIAR DOSTOSOWANY DO WYMIARU OTWORU W BRULIE)
PODSWIETLONE GRAFIKI NA FOLII WYKONANE WG.
DETAL 1 RYS. A-10-03 (WYMIAR DOSTOSOWAĆ DO WIELKOŚCI FOTOGRAFII)
WPUŚCZONE MONITORY LCD WYKONANE WG.
DETAL 2 RYS. A-10-03 (WYMIAR STALY)
OTWORY REMIZOWE WYKONANE WG.
DETAL 3 RYS. A-10-03
SZCZELINA DO OGRANICZONEGO WGLĄDU WYKONANE WG.
DETAL 4 RYS. A-10-03
DRIK SOLI WENTROWY NA PCV WYKONANE WG.
DETAL 5 RYS. A-10-03
GENERALNY PROJEKTANT:

MIROSLAW NIZIO
MIROSLAW NIZIO
UL. INŻYNIERSKA 3 / 4
03-410 WARSZAWA

AUTOR:: arch. MIROSLAW NIZIO PODPIS:

PROJEKTANT:: arch. BARTŁOMIEJ TERLIKOWSKI MA085/04

SPRAWDZAJĄCY: arch. RAFAŁ SIERACZYŃSKI WA 027/04

OPRACOWANIE:: arch. ŁUKASZ BONIEWSKI, arch. ANNA DERACH,

arch. AGATA KOLWAŚ, arch. SEBASTIAN KUCHARUK,

FAZA PROJEKTU:

PROJEKT BUDOWLANO-WYKONAWCZY

TREŚĆ RYSUNKU:

WYPOSAŻENIE POMIESZCZENIA IB/01

SKALA: DATA:

1:50 31-07-2009

TEMAT: BRAJZA: GRUPA: NR RYS.: REWIZJA:

MWP A 09 05 00