



solcB\_k7

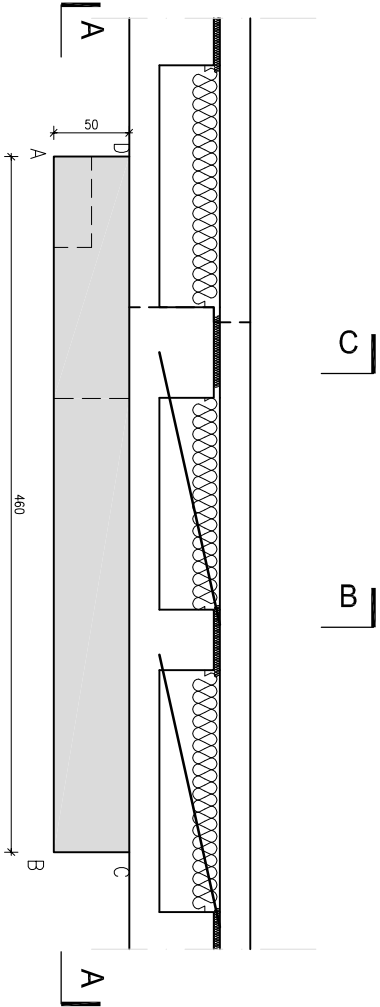


ELEMENT	B_K7
SCIANA	GÓRA
WYKONCZENIE	TYNK NA SIATCE

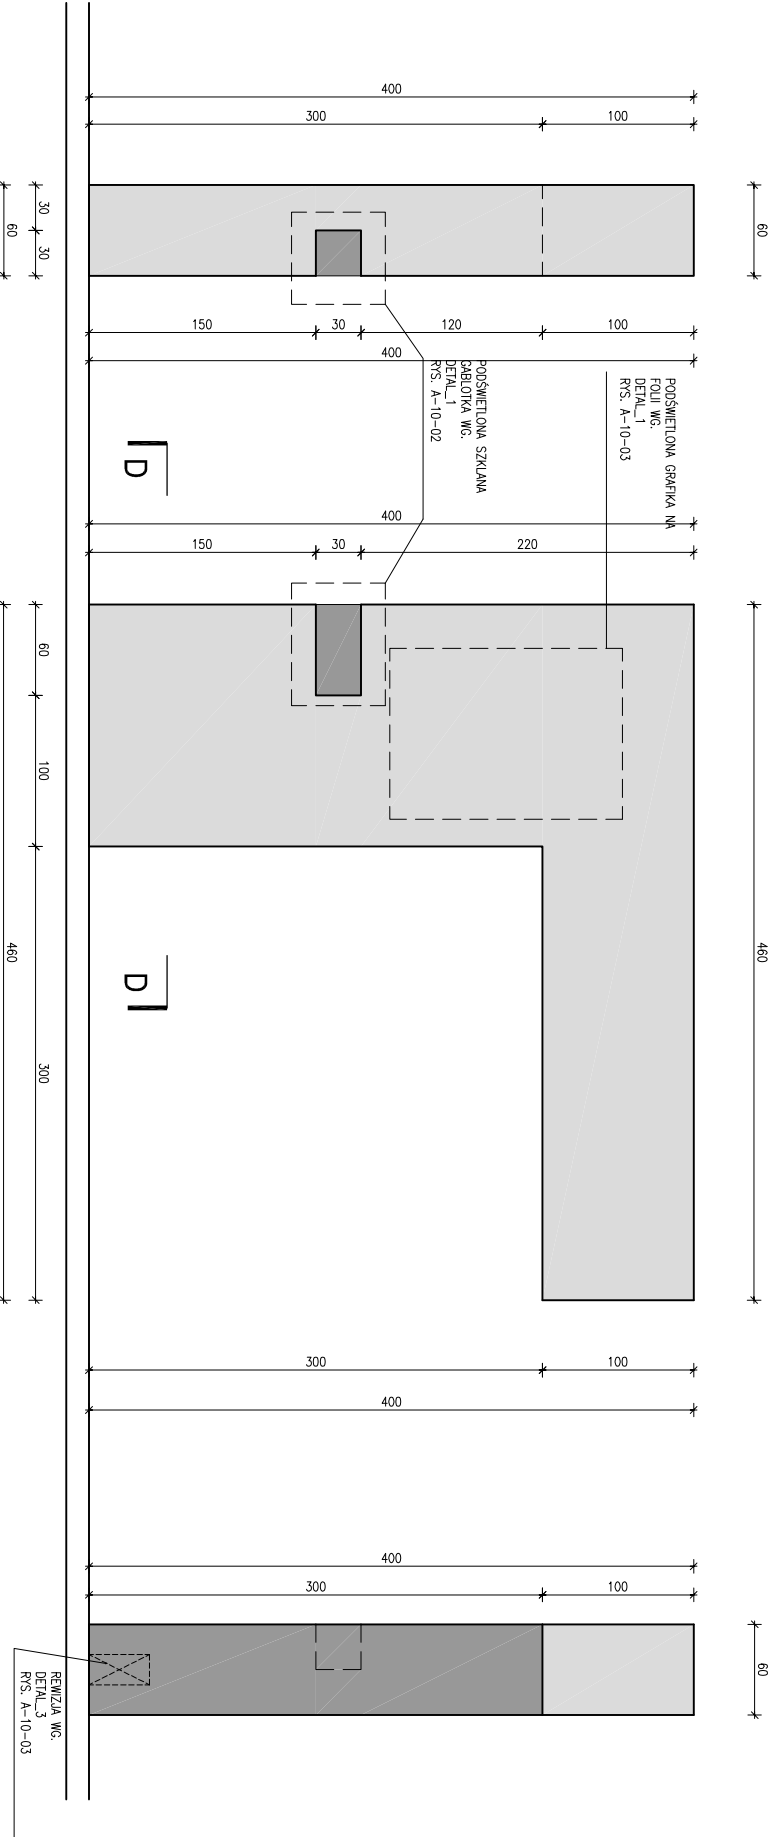


ELEMENT	B_K7
SCIANA	D-A
WYKONCZENIE	TYNK NA SIATCE

ELEMENT	B_K7
SCIANA	A-B
WYKONCZENIE	TYNK NA SIATCE

ELEMENT	B_K7
SCIANA	B-C
WYKONCZENIE	TYNK NA SIATCE

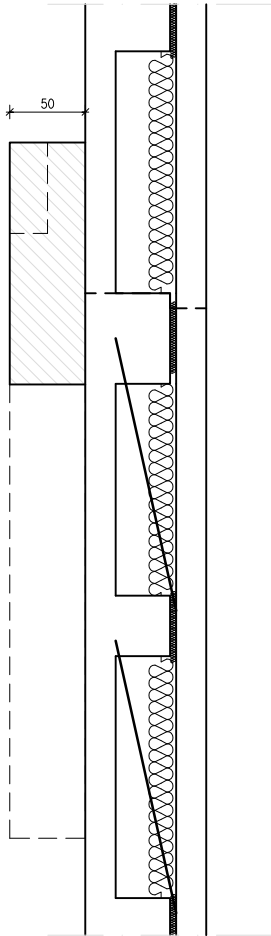

ELEMENT	B_K7
SCIANA	PODSTAWA
WYKONCZENIE	TYNK NA SIATCE

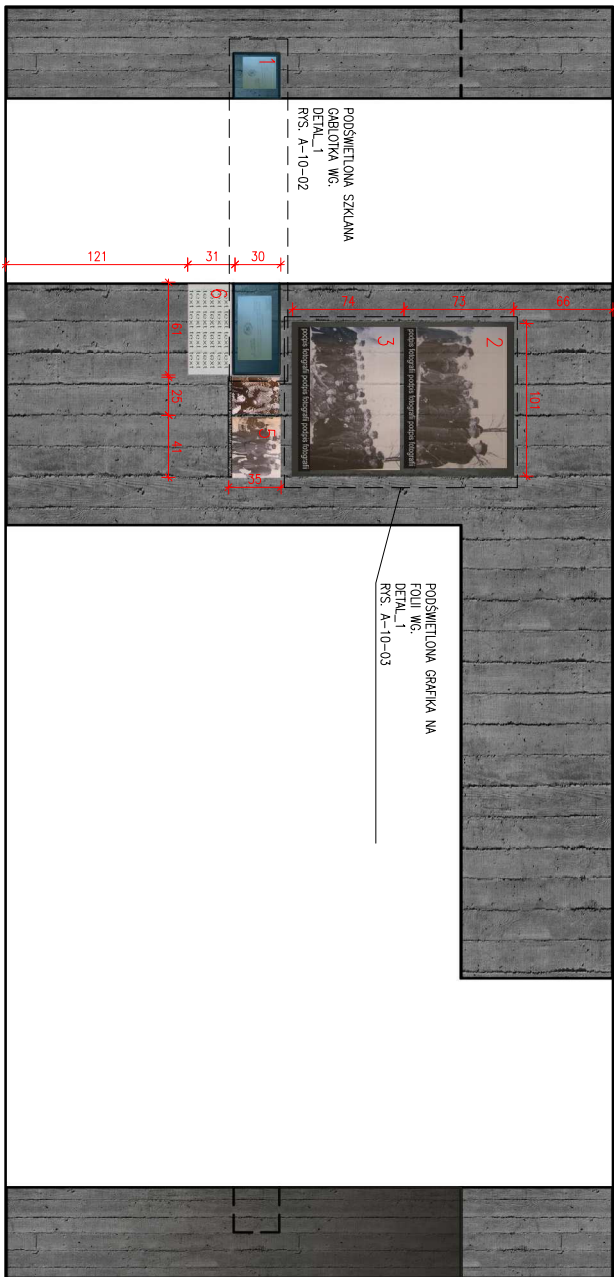



MAUZOLEUM MARTYROLOGII WSI POLSKICH  
WRAZ Z ZAGOSPODAROWANIEM TERENU

LOKALIZACJA:

MICHNÓW  
DZIAŁKI NR EW. 287, 298, 299, 300, 301, 302

INWESTOR:

MUZEUM WSI KIELECKIEJ  
UL. JANA PAWŁA II 6  
25-025 KIELCE

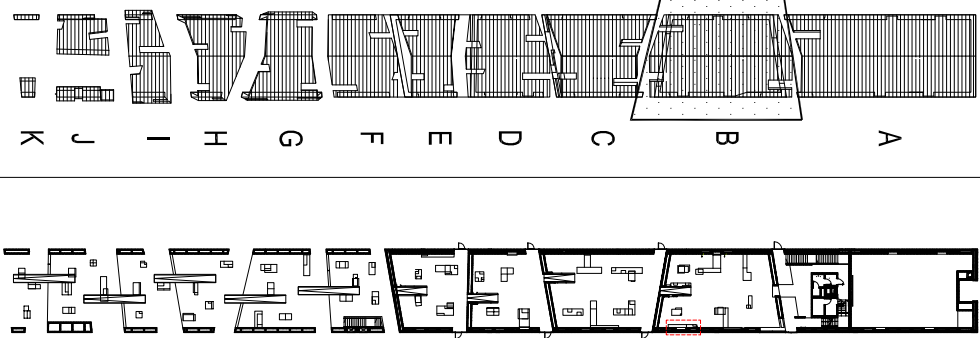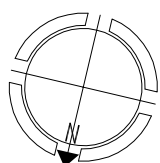

UWAGI:

SZKLANIE GABLOTY WYKONANE WG:  
DETAL\_1 RYS. A-10-02 (WYMIAR DOSTOSOWANY DO WYMIARU OTWORU W BRITIE)  
PODSWIETLONE GRAFIKI NA FOLI WYKONANE WG:  
DETAL\_1 RYS. A-10-03 (WYMIAR DOSTOSOWAĆ DO WIELKOŚCI FOTOGRAFII)  
WPŁASZCZONE MONITORY LCD WYKONANE WG:  
DETAL\_2 RYS. A-10-03 (WYMIAR STALY)  
OTWORY REWIZYJNE WYKONANE WG:  
DETAL\_3 RYS. A-10-03  
SZCZELNIKA DO OGRANICZONEGO WGLADU WYKONANE WG:  
DETAL\_4 RYS. A-10-03  
Druk solwentowy NA PCV WYKONANE WG:  
DETAL\_5 RYS. A-10-03

GENERALNY PROJEKTANT:

NIZIO DESIGN INTERNATIONAL  
MIROSLAW NIZIO  
UL. INŻYNIERSKA 3 / 4  
03-410 WARSZAWA

AUTOR::  
arch. MIROSLAW NIZIO  
PROJEKTANT::  
arch. BARTŁOMIEJ TERLIKOWSKI MA.085/04  
SPRAWDZAJĄCY:  
arch. RAFAŁ SIERACZYŃSKI WA.027-04

OPRACOWANIE::  
arch. ŁUKASZ BONIEWSKI, arch. ANNA DERACH,  
arch. AGATA KOLWAŚ, arch. SEBASTIAN KUCHARUK,

FAZA PROJEKTU:

PROJEKT BUDOWLANO-WYKONAWCZY

TREŚĆ RYSUNKU:

WYPOSAŻENIE POMIESZCZENIA I/B/01

SKALA:

1:50 31-07-2009

TEMAT: GRUPA: NR RYS.: REWIZJA:

MWP A 09 07A 00