



MAUZOLEUM MARTYROLOGII WSI POLSKICH
WRAZ Z ZAGOSPODAROWANIEM TERENU

LOKALIZACJA:

MICHNIÓW
DZIAŁKI NR EW. 297/298,299,300,301,302

INWESTOR:

MUZEUM WSI KIELECKIEJ
UL. JANA PAWŁA II 6
25-025 KIELCE

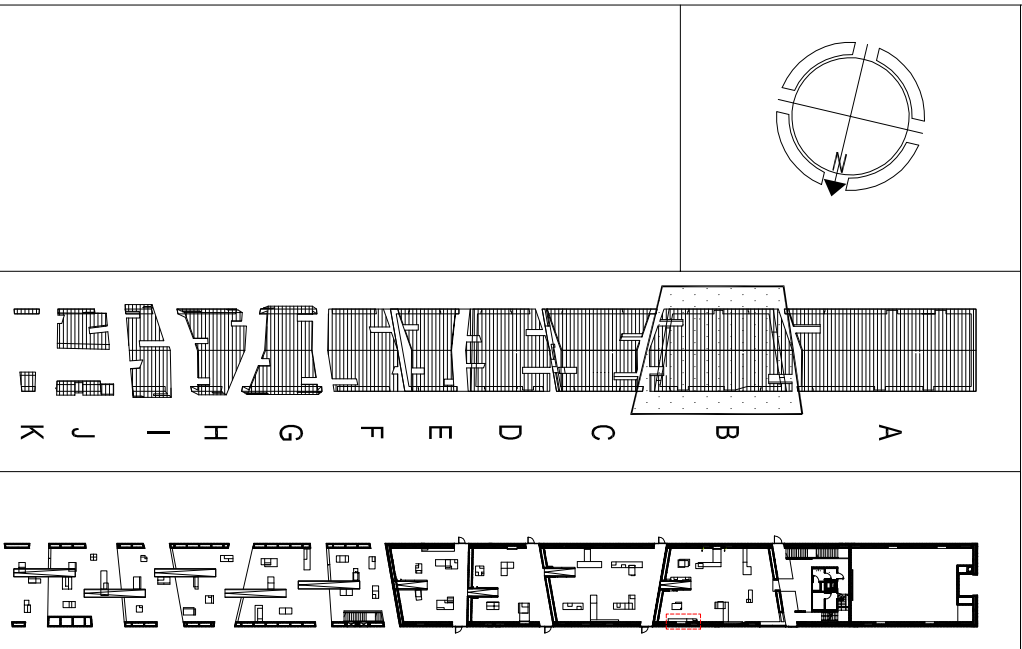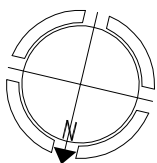

UWAGI:

SZKLANIE GABLOTY WYKONANE WG.
DETAL 1 RYS. A-10-02 (WYMIAR GABLOTY DOSTOSOWANY DO WYMIARU OTWORU W BRITLIE)
PODSWIETLONE GRAFIKI NA FOLII WYKONANE WG.
DETAL 1 RYS. A-10-03 (WYMIAR DOSTOSOWAĆ DO WIELKOŚCI FOTOGRAFII)
WPUSZCZONE MONITORY LCD WYKONANE WG.
DETAL 2 RYS. A-10-03 (WYMIAR STAŁY)
OTWORY REMIZYJNE WYKONANE WG.
DETAL 3 RYS. A-10-03
SZCZELNIA DO OGRANICZENEGO WGLADU WYKONANE WG.
DETAL 4 RYS. A-10-03
DRIK SOLIWEITOWY NA PCV WYKONANE WG.
DETAL 5 RYS. A-10-03

GENERALNY PROJEKTANT:

NIZIO DESIGN INTERNATIONAL
MIROSLAW NIZIO
UL. INŻYNIERSKA 3 / 4
03-410 WARSZAWA

AUTOR::

arch. MIROSLAW NIZIO

PROJEKTANT::

arch. BARTŁOMIEJ TERLIKOWSKI MA085/04

SPRAWDZAJĄCY:

arch. RAFAŁ SIERACZYŃSKI WA 027-/04

OPRACOWANIE::

arch. ŁUKASZ BONIEWSKI, arch. ANNA DERACH,
arch. AGATA KOLWAŚ, arch. SEBASTIAN KUCHARUK,

FAZA PROJEKTU:

PROJEKT BUDOWLANO-WYKONAWCZY

TREŚĆ RYSUNKU:

WYPOSAŻENIE POMIESZCZENIA IB/01

SKALA:

1:25 31-07-2009

TEMAT: GRUPA: NR RYS.: REWIZJA:

MWP A 09 07B 00