




MAUZOLEUM MARTYROLOGII WSI POLSKICH  
WRAZ Z ZAGOSPODAROWANIEM TERENU

LOKALIZACJA:


MICHNÓW  
DZIAKI NR EW. 237/238, 239, 300, 301, 302

INWESTOR:


MUZEUW WSI KIELECKIEJ  
UL. JANA PAWŁA II 6  
25-025 KIELCE

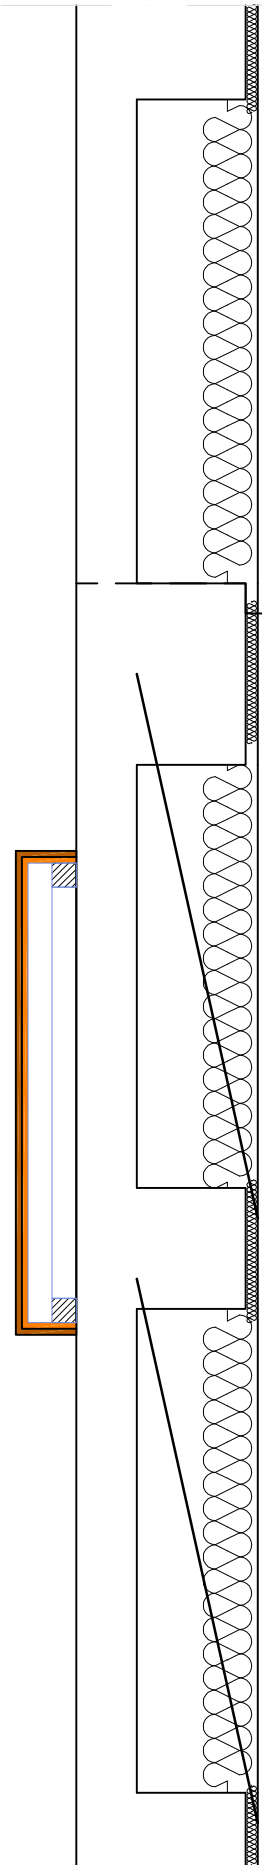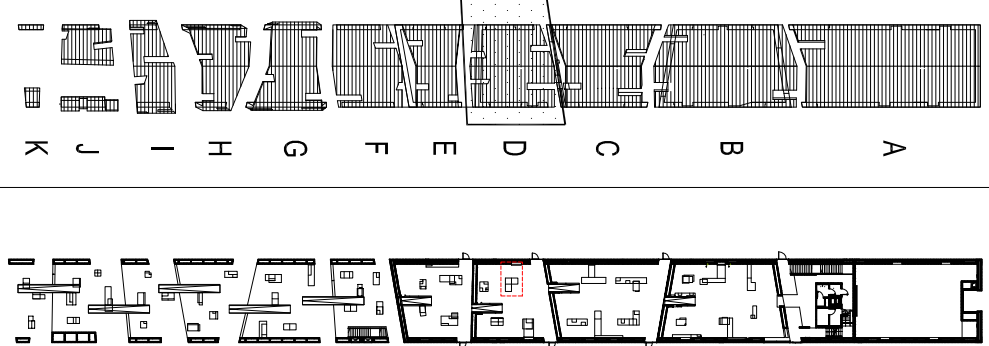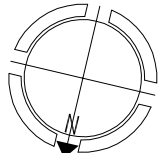

ELEMENT	D_K5
PRZEKROJ	E-E

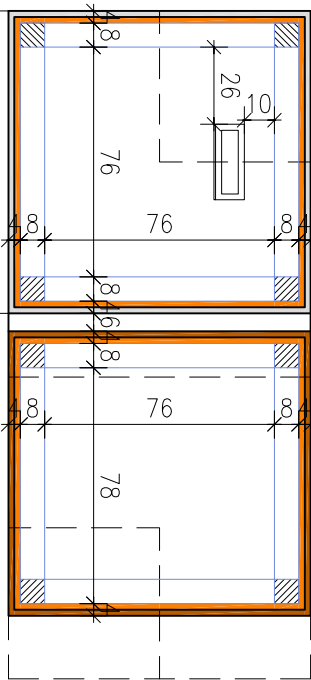


ELEMENT	D_K1
PRZEKROJ	E-E

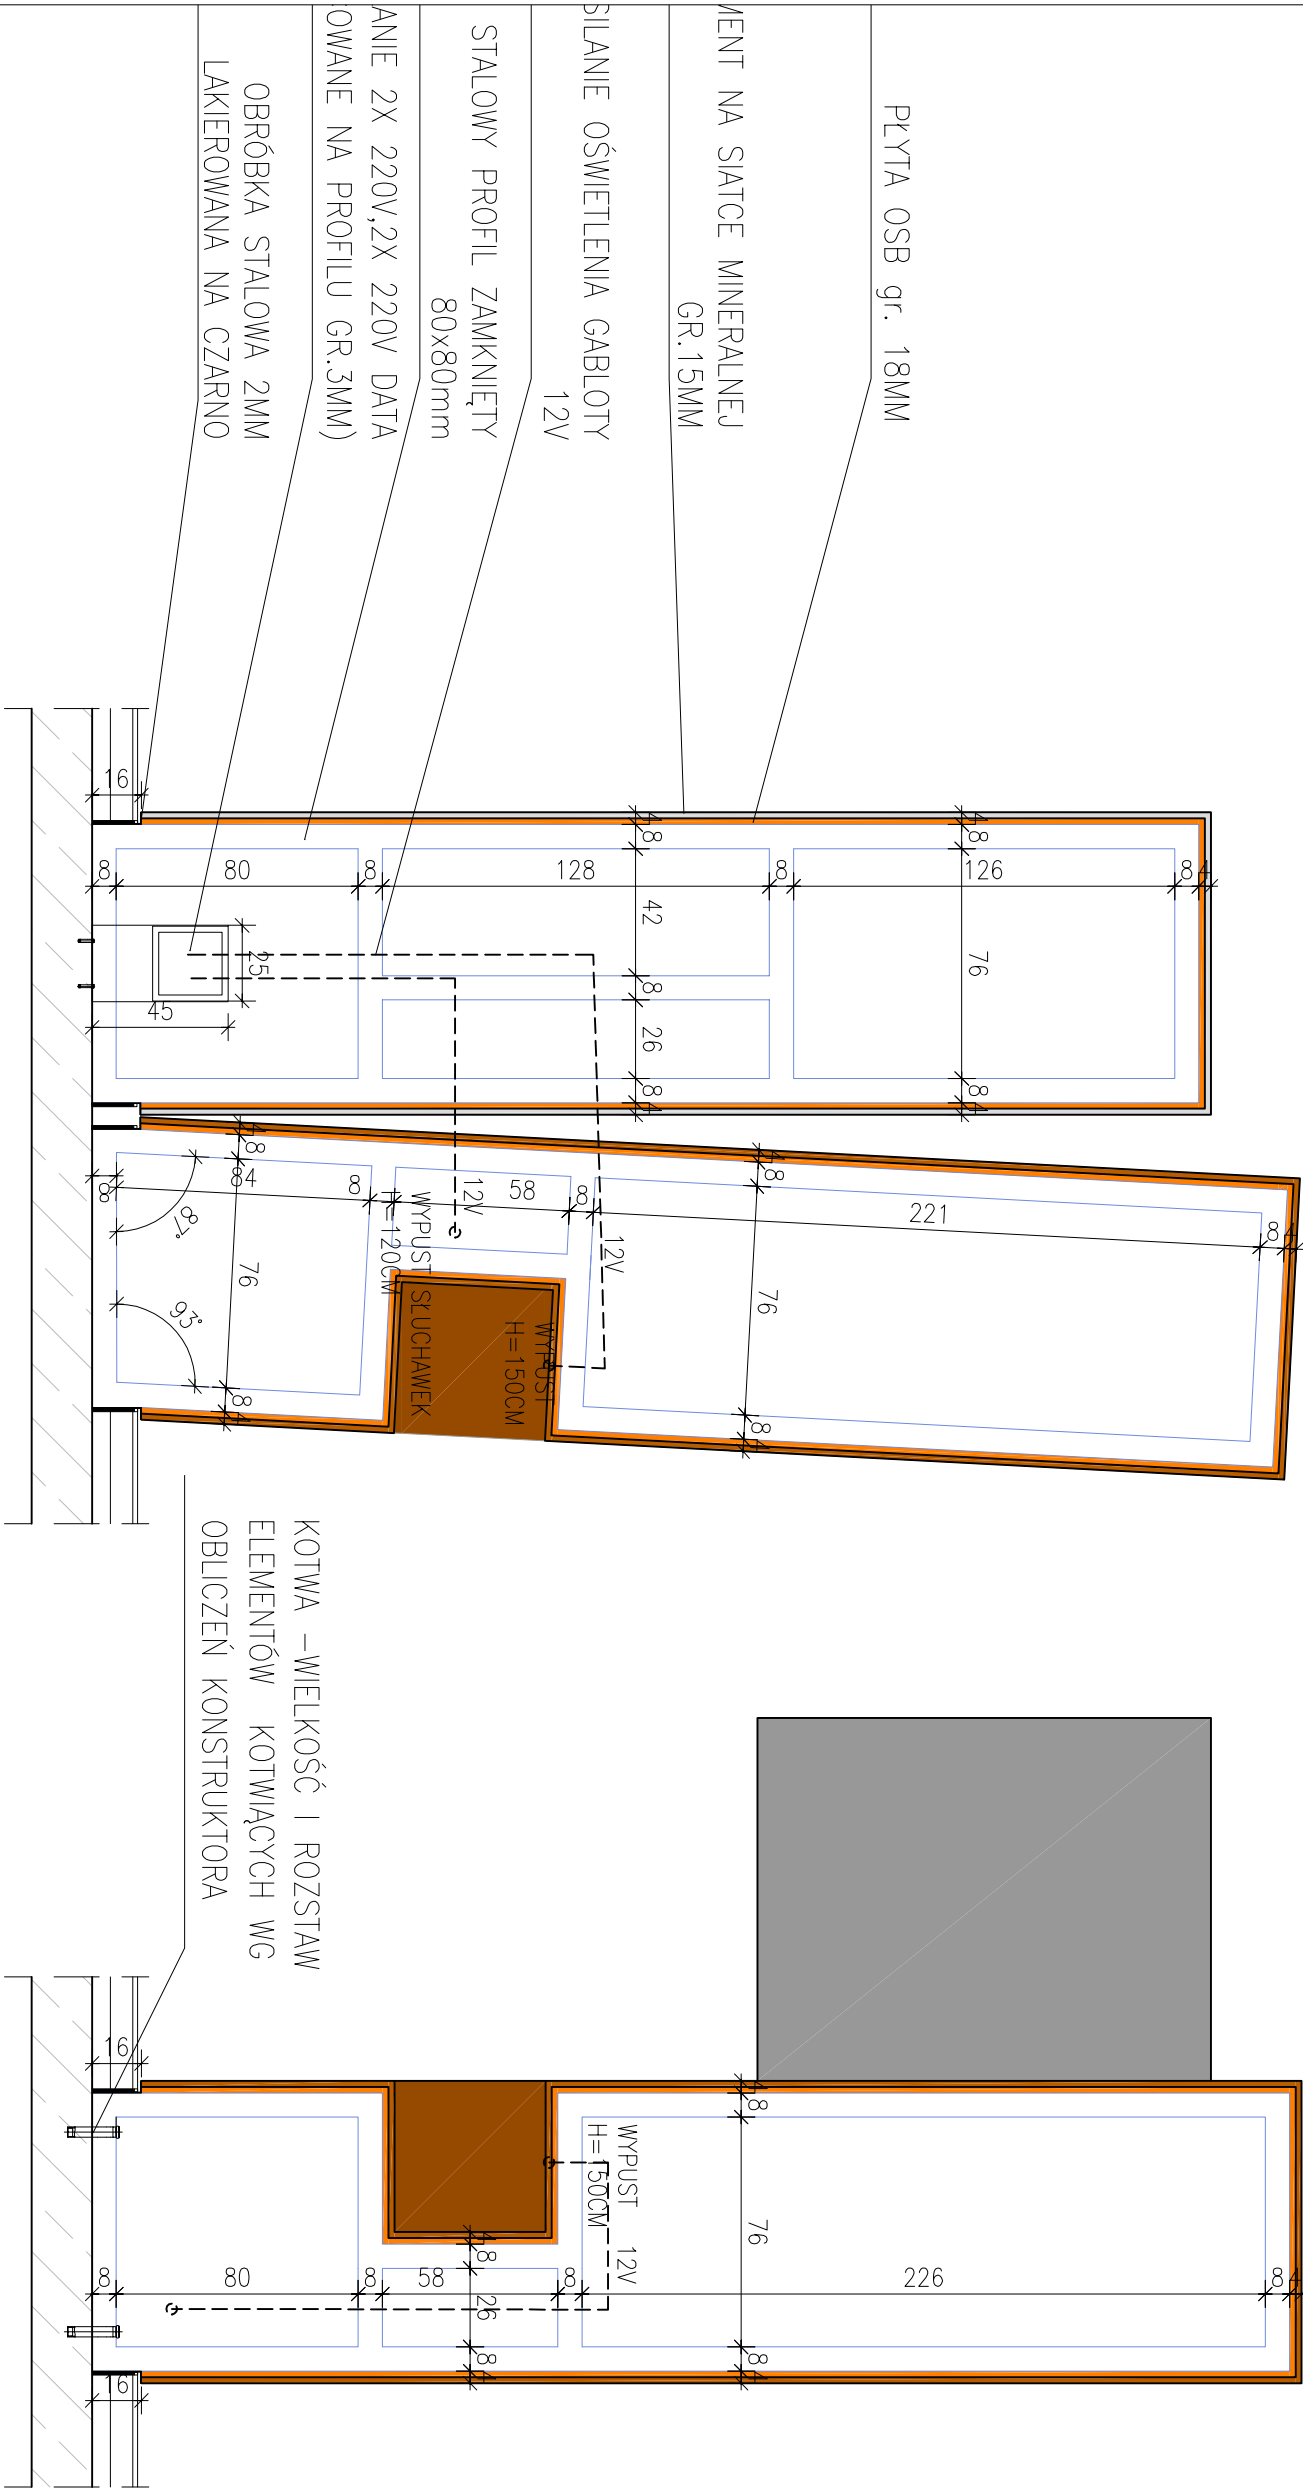


ELEMENT	D_K1
PRZEKROJ	A-A

ELEMENT	D_K1
PRZEKROJ	B-B

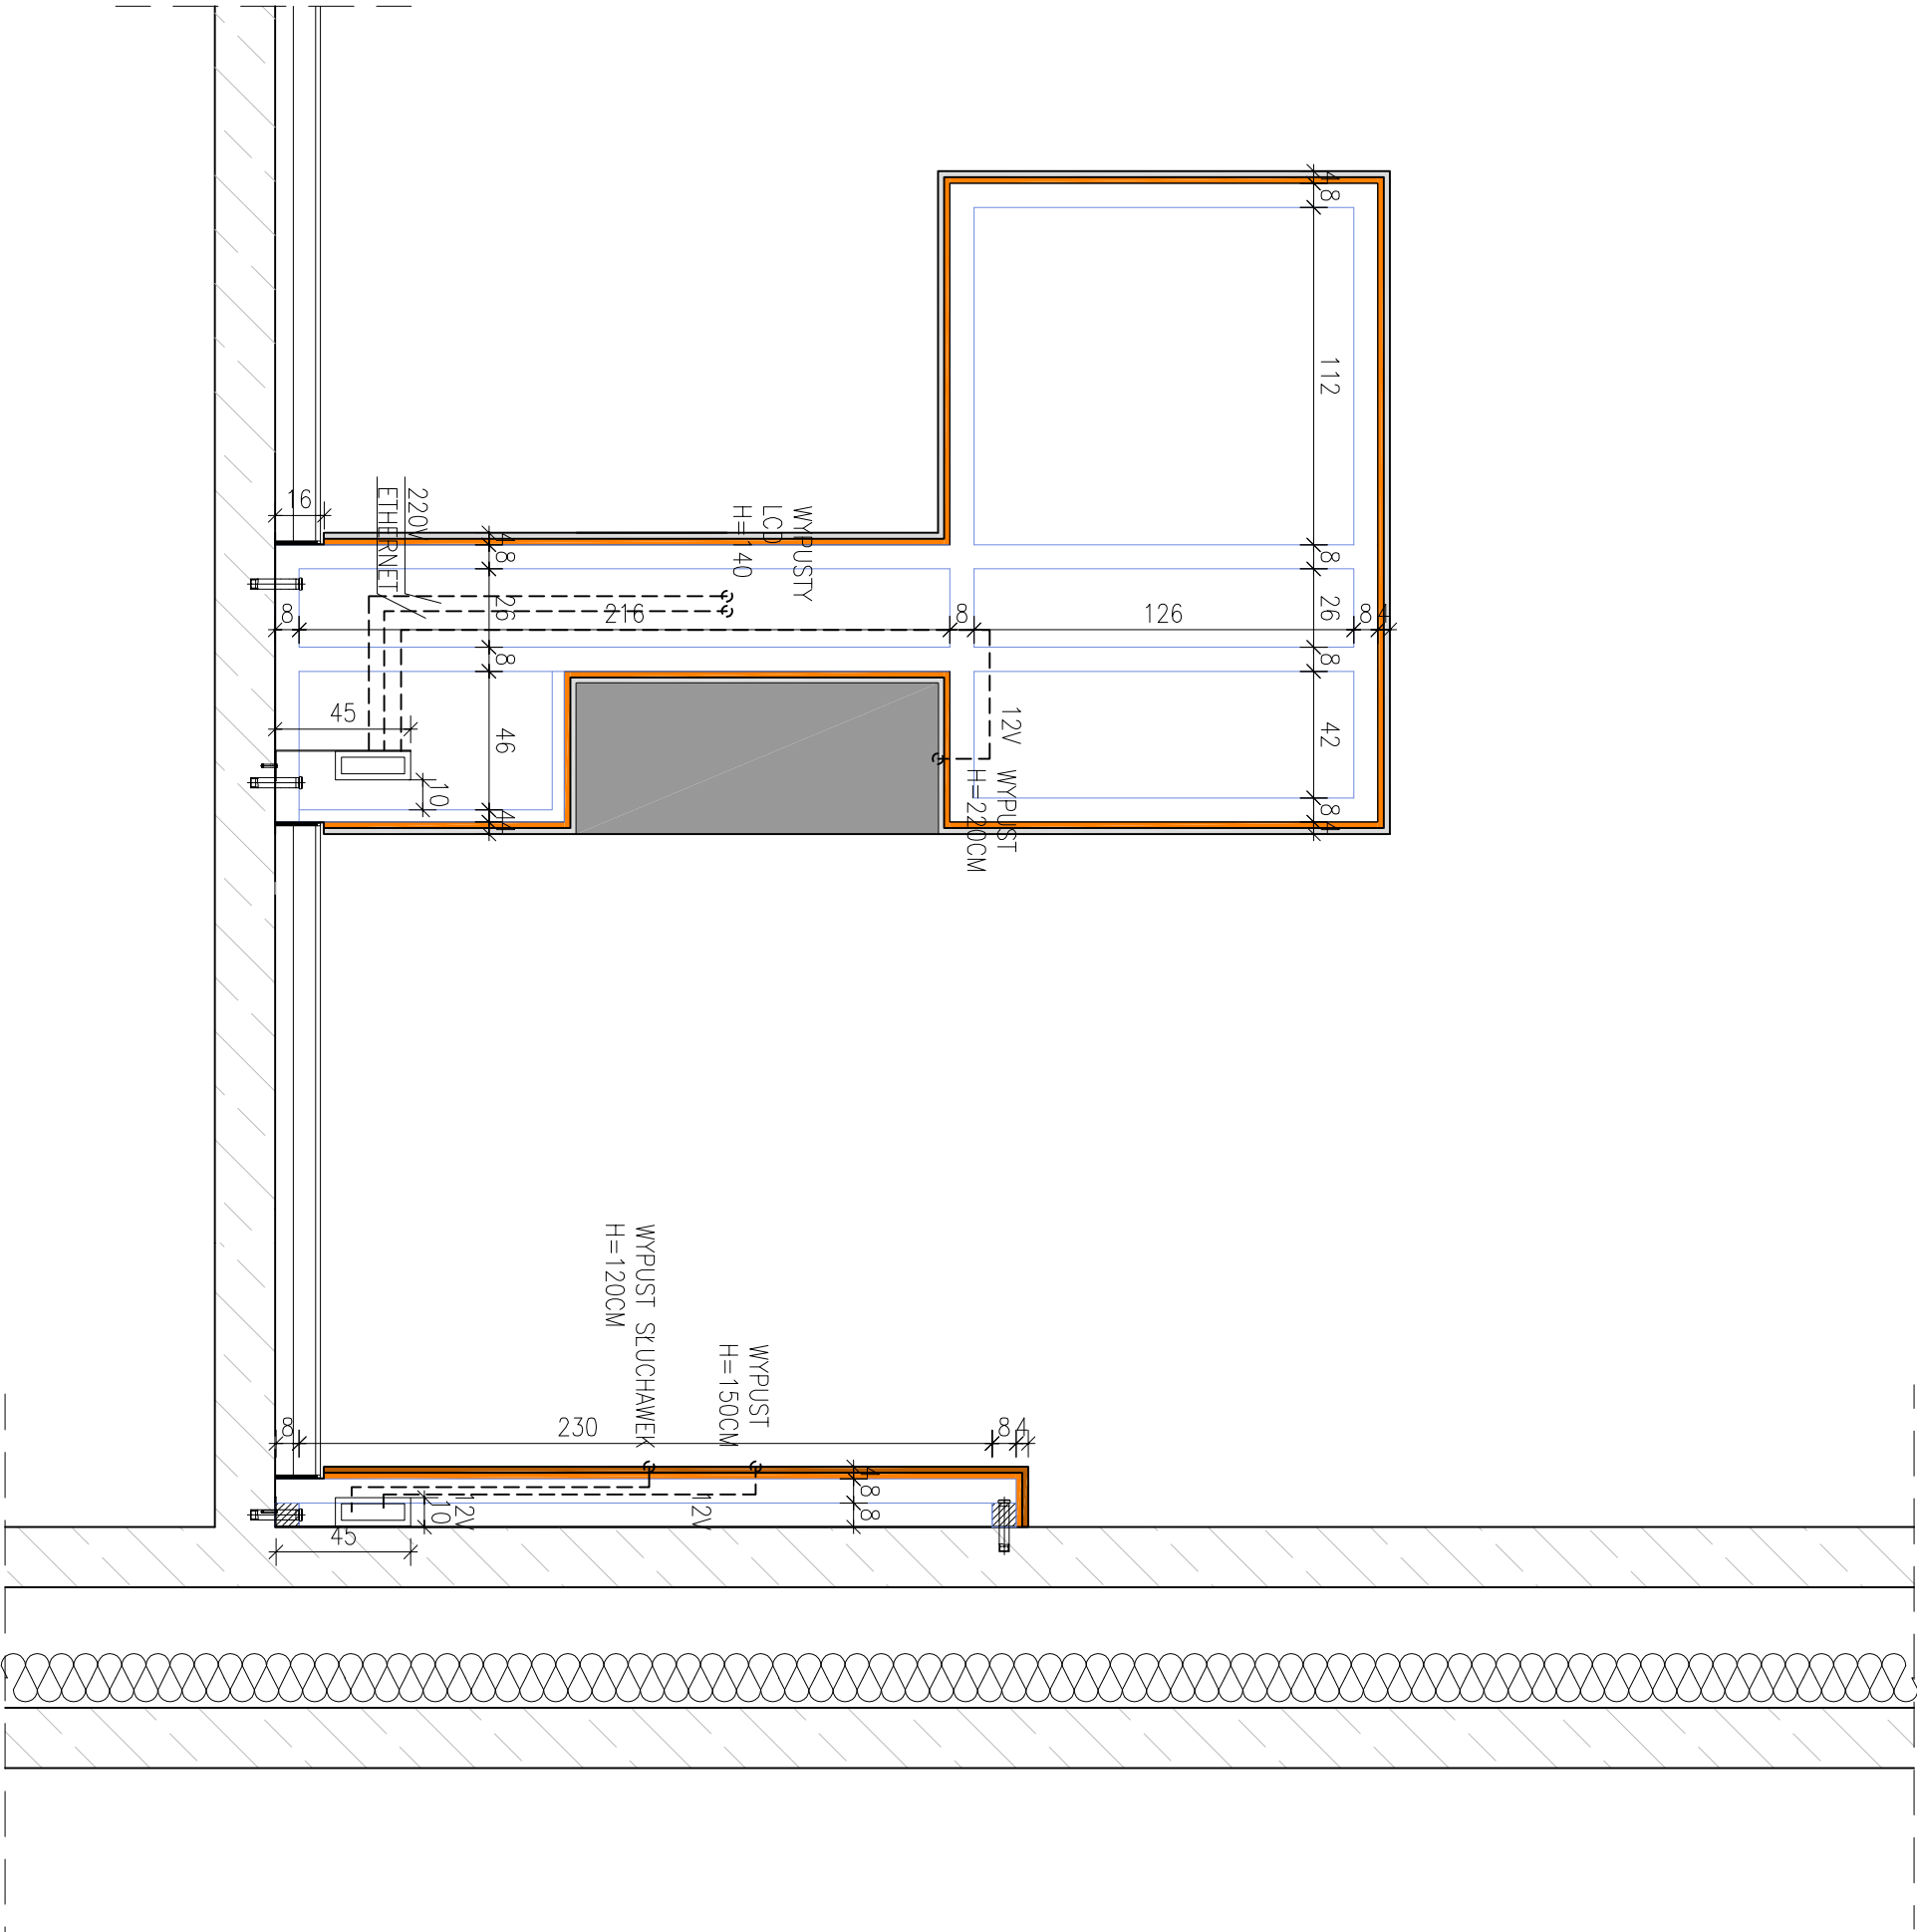

ELEMENT	D_K1
PRZEKROJ	C-C

ELEMENT	D_K5
PRZEKROJ	C-C

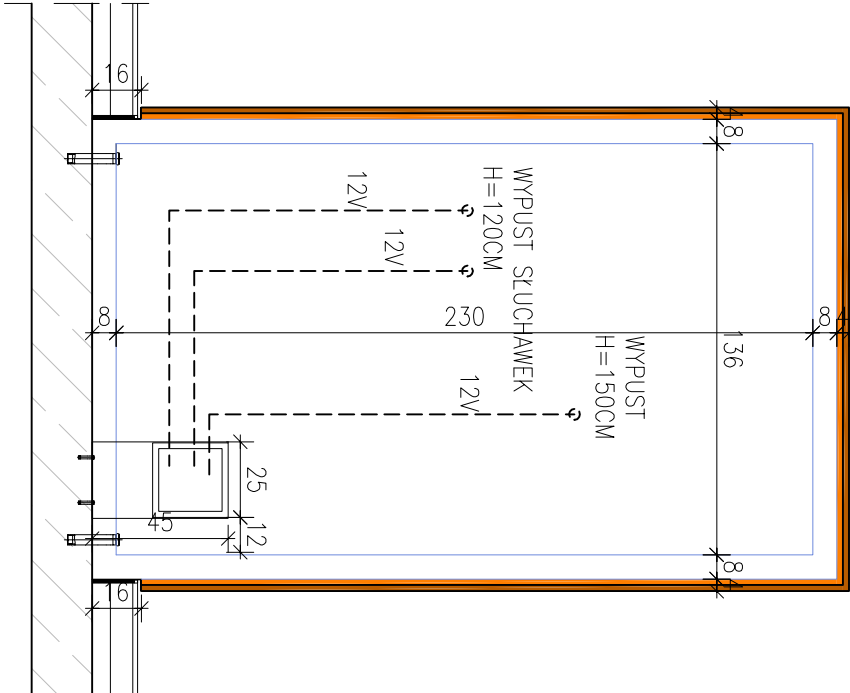

ELEMENT	D_K5
PRZEKROJ	D-D

WYKAZ:

SEKCYJE GABRYTYWYKOWE WG  
DETAL. 1. RYS. A-K-102 (WYMIAR GABRYTÓW DOSTOSOWANY DO WYMIARU  
OTWORU WRYBLE)  
PODSWIECZONE GABRYTY NA FOLI WYKONANE WG.  
DETAL. 2. RYS. A-K-103 (WYMIAR DOSTOSOWANY DO WIELKOŚCI FOTOGRAFII)  
DETAL. 3. RYS. A-K-104 (WYMIAR DOSTOSOWANY DO WIELKOŚCI FOTOGRAFII)  
OTWOR BEZWYJĄCE WYKONANE WG.  
DETAL. 3. RYS. A-K-105 (WYMIAR DOSTOSOWANY DO WIELKOŚCI FOTOGRAFII)  
DETAL. 4. RYS. A-K-106 (WYMIAR DOSTOSOWANY DO WIELKOŚCI FOTOGRAFII)  
DETAL. 5. RYS. A-K-107 (WYMIAR DOSTOSOWANY DO WIELKOŚCI FOTOGRAFII)  
DETAL. 6. RYS. A-K-108 (WYMIAR DOSTOSOWANY DO WIELKOŚCI FOTOGRAFII)

GENERALNY PROJEKTANT:

NIZIO DESIGN INTERNATIONAL  
MIROSŁAW NIZIO  
UL. INŻYNIERSKA 3/4  
00-410 WARSZAWA

AUTOR:  
ARCH. MIROSŁAW NIZIO

PROJEKTANT:

ARCH. BARTŁOMIEJ TERLIKOWSKI MAJ08504  
SPRAWDZAJĄCY:

ARCH. RAFAŁ SIERACZYŃSKI WA 027-04

OPRACOWANIE:

ARCH. LUKASZ BOWIENSKI ARCH. ANNA DEBACH  
ARCH. AGATA KOLIŃSKA ARCH. SEBASTYAN KUCHARUK

FAZA PROJEKTU:

PROJEKT BUDOWLANO-WYKONAWCZY

TREŚĆ RYSUNKU:

WYPOSAŻENIE POMIESZCZENIA I/O1

SKALA:

1:25 31-07-2009

TEMAT: BRANŻA: GRUPA: NR RYS.: REWIZJA:  
MWP A 09 15B 00