



sciad_K3

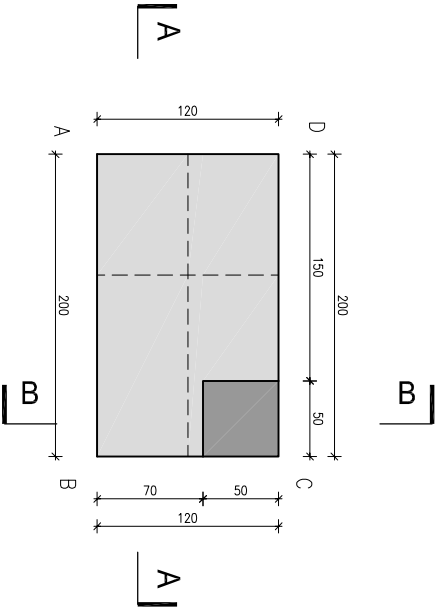

ELEMENT	D_K3
SCIANA	GÓRA
WYKONCZENIE	TYNK NA SIATCE

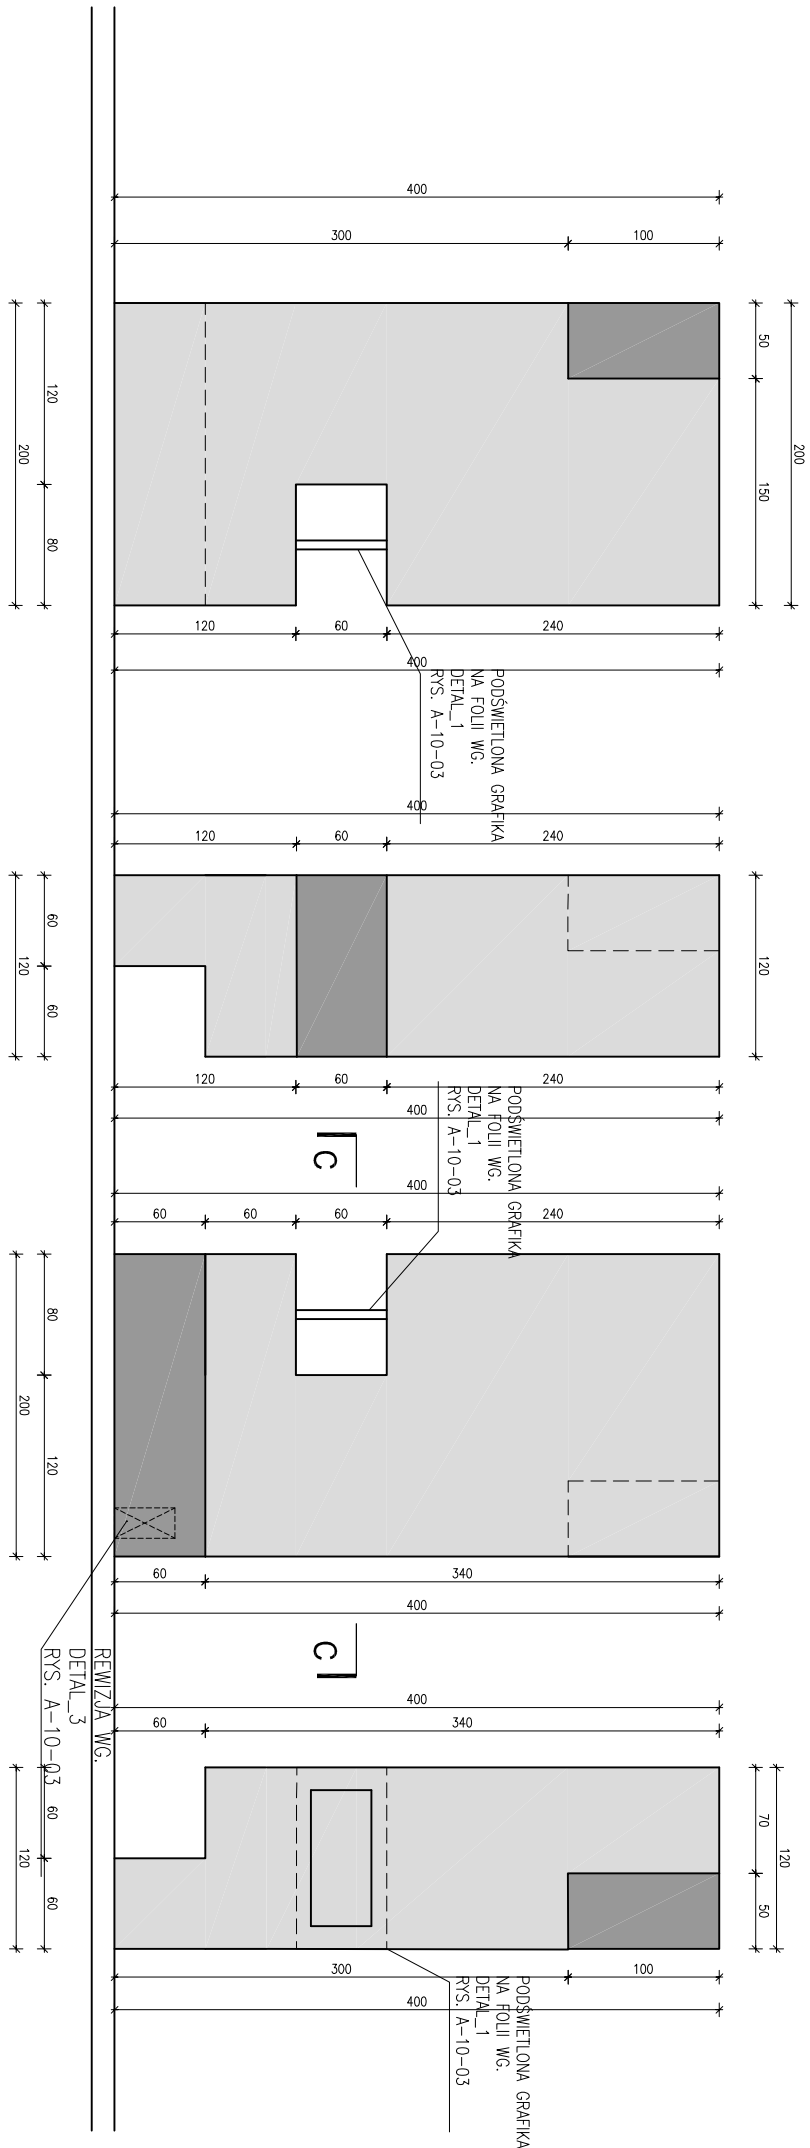


ELEMENT	D_K3
SCIANA	C-D
WYKONCZENIE	TYNK NA SIATCE


ELEMENT	D_K3
SCIANA	D-A
WYKONCZENIE	TYNK NA SIATCE

ELEMENT	D_K3
SCIANA	A-B
WYKONCZENIE	TYNK NA SIATCE

ELEMENT	D_K3
SCIANA	B-C
WYKONCZENIE	TYNK NA SIATCE

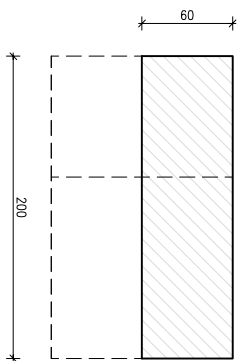

ELEMENT	D_K3
SCIANA	PODSTAWA
WYKONCZENIE	TYNK NA SIATCE

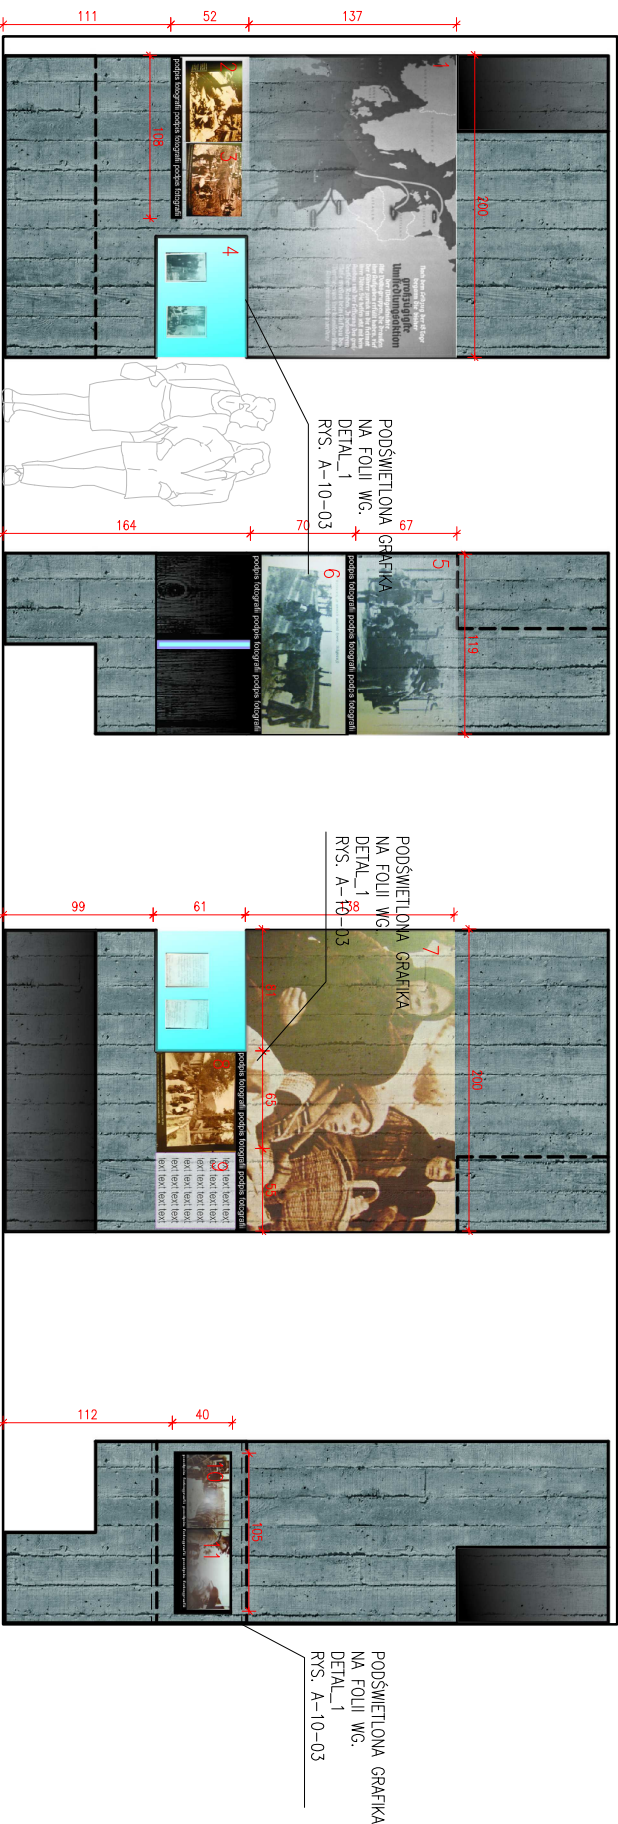

ZESTAWIENIE WKŁADÓW MERYTORYCZNYCH

1	oznaczenie elementu	sciad_K3
	nazwa materiału	mapa doc
	technologia	wydruk solwentowy na folii
2	oznaczenie elementu	sciad_K3
	nazwa materiału	DSC02053
	technologia	wydruk solwentowy na folii (podświetlony)
3	oznaczenie elementu	sciad_K3
	nazwa materiału	DSC02051
	technologia	wydruk solwentowy na folii (podświetlony)
4	oznaczenie elementu	sciad_K3
	nazwa materiału	zdjęcie z kąt: wysiedleńcy
	technologia	tafla szkła 20mm
5	oznaczenie elementu	sciad_K3
	nazwa materiału	DSC01892
	technologia	wydruk solwentowy na folii
6	oznaczenie elementu	sciad_K3
	nazwa materiału	DSC01890
	technologia	wydruk solwentowy na folii
7	oznaczenie elementu	sciad_K3
	nazwa materiału	DSC02052
	technologia	wydruk solwentowy na folii
8	oznaczenie elementu	sciad_K3
	nazwa materiału	DSC01997
	technologia	wydruk solwentowy na PCV
9	oznaczenie elementu	sciad_K3
	nazwa materiału	opis
	technologia	wydruk solwentowy na folii
10	oznaczenie elementu	sciad_K3
	nazwa materiału	DSC01646
	technologia	wydruk solwentowy na folii
11	oznaczenie elementu	sciad_K3
	nazwa materiału	DSC01647
	technologia	wydruk solwentowy na folii



MAUZOLEUM MARTYROLOGII WSI POLSKICH WRAZ Z ZACOSPODAROWANIEM TERENU

LOKALIZACJA:

MICHNÓW
DZIAŁKI NR EW. 297.298.299.300.301.302

INWESTOR:

MUZEUM WSI KIELECKIEJ
UL. JANA PAWŁA II 6
25-025 KIELCE

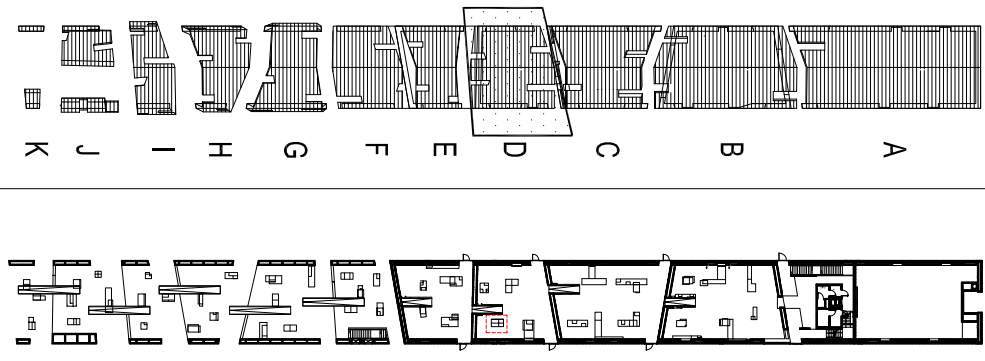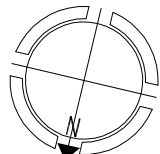

UWAGI:

SZKLANE GABLOTY WYKONANE WG.
DETAL 1 RYS. A-10-02 (WYMIAR GABLOTY DOSTOSOWANY DO WYMIARU OTWORU W BRWIE)
PODSWIETLONE GRAFIKI NA FOLI WYKONANE WG.
DETAL 1 RYS. A-10-03 (WYMIAR DOSTOSOWAĆ DO WIEKOSCI FOTOGRAFII)
WPISZCZONE MONITORY LCD WYKONANE WG.
DETAL 2 RYS. A-10-03 (WYMIAR STRAŁY)
OTWORY REWIZYJNE WYKONANE WG.
SZCZELNA DO OGRANICZONEGO WIDOKU WYKONANE WG.
DETAL 2 RYS. A-10-03
DRUK SOLWENTOWY NA PCV WYKONANE WG.
DETAL 3 RYS. A-10-03
GENERALNY PROJEKTANT:

NIZIO DESIGN INTERNATIONAL
MIROSŁAW NIZIO
UL. INŻYNIERSKA 3 / 4
03-410 WARSZAWA

AUTOR:

arch. MIROSŁAW NIZIO

PROJEKTANT::

arch. BARTŁOMIEJ TERLIKOWSKI MA/085/04

SPRAWDZAJĄCY:

arch. RAFAŁ SIERACZYŃSKI WA 027-04

OPRACOWANIE::

arch. ŁUKASZ BONIEWSKI, arch. ANNA DERACH,
arch. AGATA KOŁWAŚ, arch. SEBASTYAN KUCHARUK,

FAZA PROJEKTU:

PROJEKT BUDOWLANO-WYKONAWCZY

TRZEŚC RYSUNKU:

WYPOSAŻENIE POMIESZCZENIA I/D/01

SKALA: DATA:

1:50 31-07-2009

TEMAT: BRANŻA: GRUPA: NR RYS.: REWIZJA:

MWP A 09 17A 00