



MAUZOLEUM MARTYROLOGII WSI POLSKICH
WRAZ Z ZAGOSPODAROWANIEM TERENU

LOKALIZACJA:

MICHNIOŹ
DZIAŁKI NR EW. 297.298.299.300.301.302

INWESTOR:

MUZEUM WSI KIELECKIEJ
UL. JANA PAWŁA II 6
25-025 KIELCE

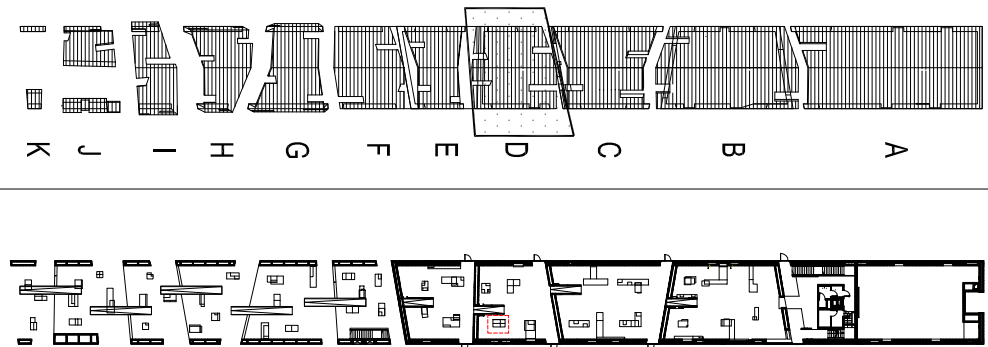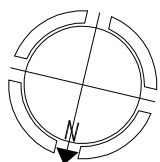

UWAGI:

SZKŁANE GABLOTY WYKONANE WG.
DETAL_1_RYS. JA-0402 (WYMIAR GABLOTY DOSTOSOWANY DO WYMIARU OTWORU W BRWIE)
PODSWIETLONE GRAFIKI NA FOLI WYKONANE WG.
DETAL_1_RYS. A-0-03 (WYMIAR DOSTOSOWAĆ DO WIEKOŚCI FOTOGRAFII)
WPUSZCZONE MONITORY LCD WYKONANE WG.
DETAL_2_RYS. A-0-03 (WYMIAR STAŁY)
OTWORY REWIZYJNE WYKONANE WG.
DETAL_3_RYS. A-0-03
SZCZELNA DO OGRANICZONEGO WYŁĄDU WYKONANE WG.
DETAL_4_RYS. A-0-03
Druk solwentowy na PCV wykonane wg.
DETAL_5_RYS. A-0-03
GENERALNY PROJEKTANT:

MBD DESIGN INTERNATIONAL

STUDIO
NIZIO

UL. INŻYNIERSKA 3 / 4
03-410 WARSZAWA

NIZIO DESIGN INTERNATIONAL

MIROSLAW NIZIO

AUTOR::		PODPIS:
arch. MIROSLAW NIZIO		
PROJEKTANT::		
arch. BARTŁOMIEJ TERLIKOWSKI MA085/04		
SPRAWDZAJĄCY:		
arch. RAFAŁ SIERACZYŃSKI WA 027-04		
OPRACOWANIE::		
arch. ŁUKASZ BONIEWSKI, arch. ANNA DERACH,		
arch. AGATA KOLWAŚ, arch. SEBASTIAN KUCHARUK,		

FAZA PROJEKTU:

PROJEKT BUDOWLANO-WYKONAWCZY

TREŚĆ RYSUNKU:

WYPOSAŻENIE POMIESZCZENIA I/B/01

SKALA:

1:25 31-07-2009

TEMAT:	BRANŻA:	GRUPA:	NR RYS.:	REWIZJA:
MWP	A	09	17B	00