


ELEMENT	D_K4
SCIAMA	GÓRA
WYKONCZENIE	TYNK NA SIATCE

ELEMENT	D_K4
SCIAMA	PODSIAMA
WYKONCZENIE	TYNK NA SIATCE

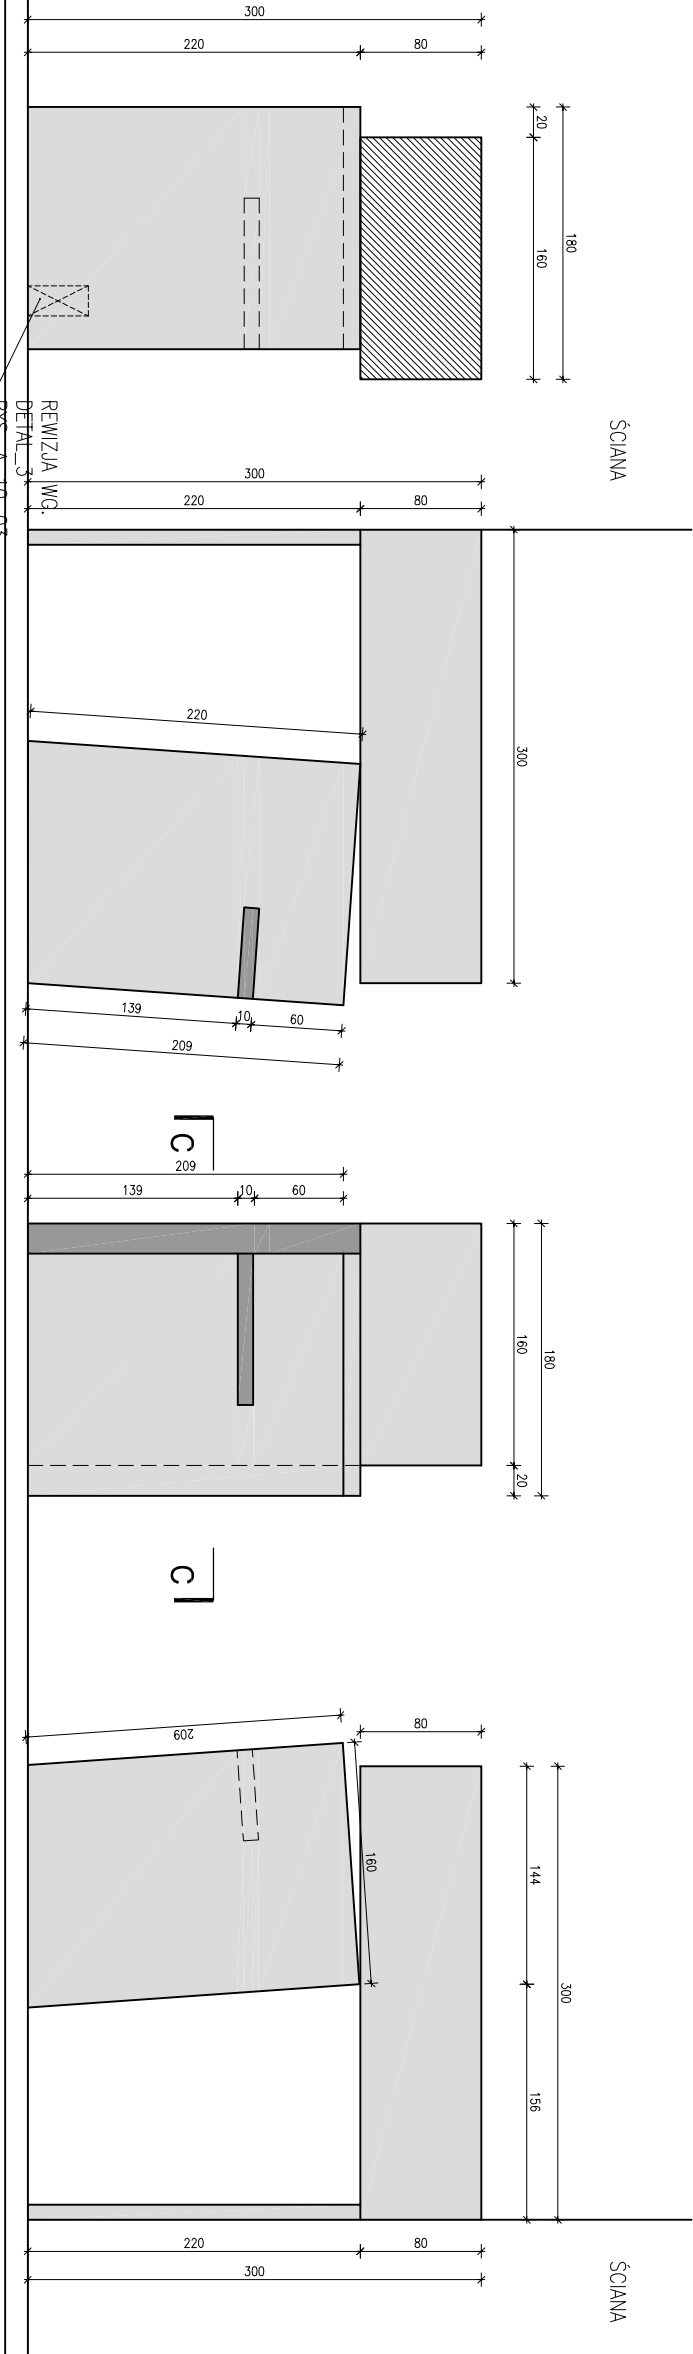

ELEMENT	D_K4
SCIAMA	C-D
WYKONCZENIE	TYNK NA SIATCE

ELEMENT	D_K4
SCIAMA	D-A
WYKONCZENIE	TYNK NA SIATCE

ELEMENT	D_K4
SCIAMA	A-B
WYKONCZENIE	TYNK NA SIATCE


ELEMENT	D_K4
SCIAMA	B-C
WYKONCZENIE	TYNK NA SIATCE

180

130 300

20 100 60

160 301 130

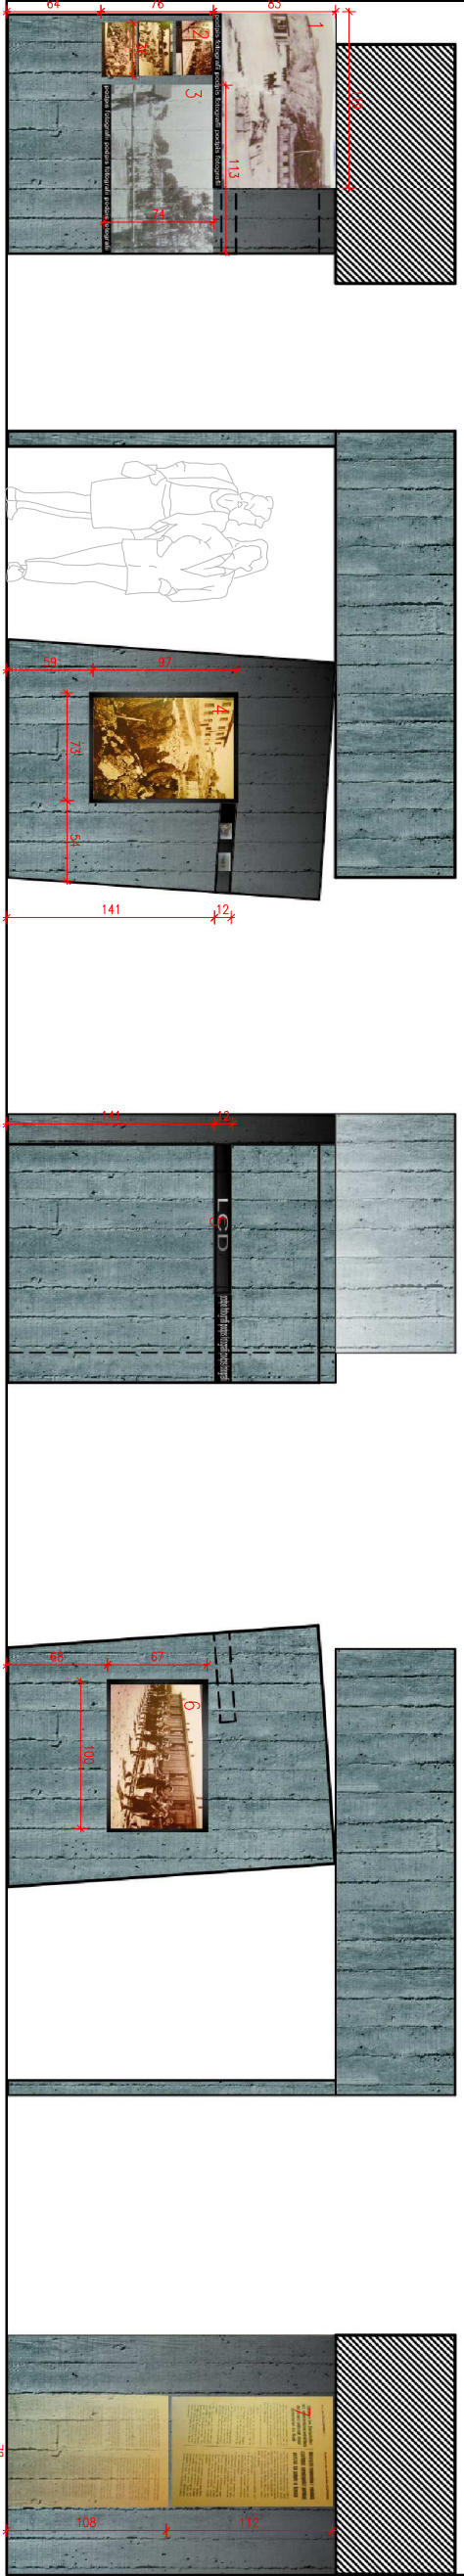

#### ZESTAWIENIE WKŁADÓW MERYTORYCZNYCH

1 oznaczenie elementu	solcD_k2
nazwa materiału	DSC01924
technologia	druk solwentowy na folii

2 oznaczenie elementu	solcD_k4
nazwa materiału	fotografie z kol. "niemożliwe"
technologia	druk solwentowy na folii (podświetlone)

3 oznaczenie elementu	solcD_k4
nazwa materiału	DSC01920
technologia	druk solwentowy na folii

4 oznaczenie elementu	solcD_k4
nazwa materiału	DSC02006
technologia	druk solwentowy na folii (podświetlony)

5 oznaczenie elementu	solcD_k4
nazwa materiału	slideshow – monitory z kol. "nieoptymalizowane" (dostępne) monitor LCD
technologia	

6 oznaczenie elementu	solcD_k4
nazwa materiału	DSC02002
technologia	druk solwentowy na folii (podświetlony)

7 oznaczenie elementu	solcD_k4
nazwa materiału	DSC01994 DSC01995
technologia	druk solwentowy na folii (podświetlony)


#### MAUZOLEUM MARTYROLOGII WSI POLSKICH WRAZ Z ZAGOSPODAROWANIEM TERENU

LOKALIZACJA:

MICHNÓW  
DZIAŁKI NR EW. 297.298.299.300.301.302

INWESTOR:

MUZEUM WSI KIELECKIEJ  
UL. JANA PAWŁA II 6  
25-025 KIELCE

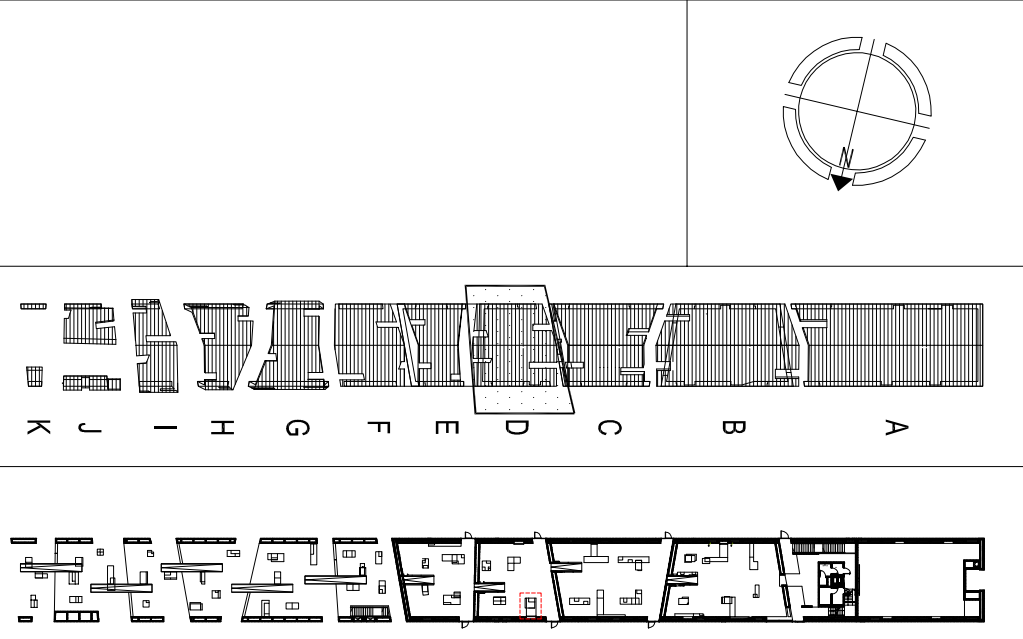

UWAGI:  
SZCZEGÓŁY WYKONANIA WG.  
DETAL 1 RYS. A-10-02 (WYMIAR DOSTOSOWANY DO WYMIARU OTWORU W BRITLIE)  
POŚWIETLONE GRAFIKI NA FOLI WYKONANE WG.  
DETAL 1 RYS. A-10-03 (WYMIAR DOSTOSOWANY DO WIELKOŚCI FOTOGRAFII)  
WPUSZCZONE MONITORY LCD WYKONANE WG.  
DETAL 2 RYS. A-10-03 (WYMIAR STALY)  
OTWORY REMIZY WYKONANE WG.  
DETAL 3 RYS. A-10-03  
SZCZEGÓŁY WYKONANIA WG.  
DETAL 4 RYS. A-10-03  
DRIK SOLWENTOWY NA PCV WYKONANE WG.  
DETAL 5 RYS. A-10-03  
GENERALNY PROJEKTANT:

NIZO DESIGN INTERNATIONAL  
MIROSLAW NIZO  
UL. INŻYNIERSKA 3 / 4  
03-410 WARSZAWA

AUTOR:: arch. MIROSLAW NIZO  
PROJEKTANT:: arch. BARTŁOMIEJ TERLIKOWSKI MA085/04  
SPRAWDZAJĄCY: arch. RAFAŁ SIERACZYŃSKI WA 027-04  
OPRACOWANIE:: arch. ŁUKASZ BONIEWSKI, arch. ANNA DERACH,  
arch. AGATA KOLWAŚ, arch. SEBASTIAN KUCHARUK,

FAZA PROJEKTU:

PROJEKT BUDOWLANO-WYKONAWCZY

TREŚĆ RYSUNKU:

WYPOSAŻENIE POMIESZCZENIA I/D/01

SKALA:

1:50 31-07-2009

TEMAT: BRANŻA: GRUPA: NR RYS.: REWIZJA:

MWP A 09 18A 00