



MAUZOLEUM MARTYROLOGII WSI POLSKICH  
WRAZ Z ZAGOSPODAROWANIEM TERENU

LOKALIZACJA:

MICHNÓW  
DZIAŁKI NR EW. 297/298,299,300,301,302

INWESTOR:

MUZEUM WSI KIELECKIEJ  
UL. JANA PAWŁA II 6  
25-025 KIELCE

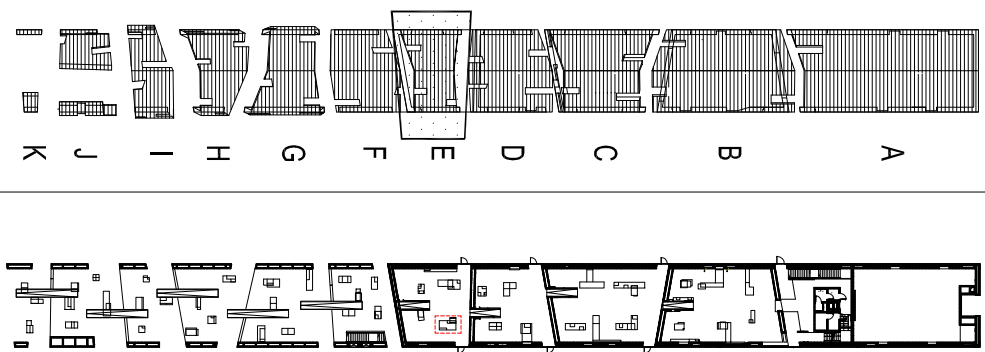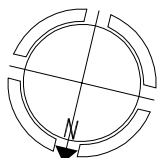

UWAGI:

SZKLANE GABLOTY WYKONANE WG.  
DETAL\_1 RYS. A-10-02 (WYMIAR GABLOTY DOSTOSOWANY DO WYMIARU OTWORU W BRWIE)  
PODSWIETLONE GRAFIKI NA FOLI WYKONANE WG.  
DETAL\_1 RYS. A-10-03 (WYMIAR DOSTOSOWAĆ DO WIELKOŚCI FOTOGRAFII)  
WPUSZCZONY MONITOR LCD WYKONANE WG.  
DETAL\_2 RYS. A-10-03 (WYMIAR STAL)  
OTORY REWIZYJNE WYKONANE WG.  
SZCZELINA DO OGRANICZONEGO WGLĄDU WYKONANE WG.  
DETAL\_4 RYS. A-10-03  
BRUK SOLWENTOWY NA PCV WYKONANE WG.  
DETAL\_5 RYS. A-10-03  
GENERALNY PROJEKTANT:

NIZIO DESIGN INTERNATIONAL  
MIROSLAW NIZIO  
UL. INŻNIERSKA 3 / 4  
03-410 WARSZAWA

AUTOR:..	PODPIS:
arch. MIROSLAW NIZIO	
PROJEKTANT:..	
arch. BARTŁOMIEJ TERLIKOWSKI MA/085/04	
SPRAWDZAJĄCY:	
arch. RAFAŁ SIERACZYŃSKI WA 027-04	
OPRACOWYWANE:..	
arch. ŁUKASZ BONIEWSKI arch. ANNA DERACH, arch. AGATA KOLWAS arch. SEBASTIAN KUCHARUK,	
FAZA PROJEKTU:	

PROJEKT BUDOWLANO-WYKONAWCZY

TREŚĆ RYSUNKU:

WYPOSAŻENIE POMIESZCZENIA I/E/01

SKALA:

1:25 31-07-2009

TEMAT: BRAŃZA: GRUPA: NR RYS: REWIZJA:

MWP A 09 23B 00