salaF_K2

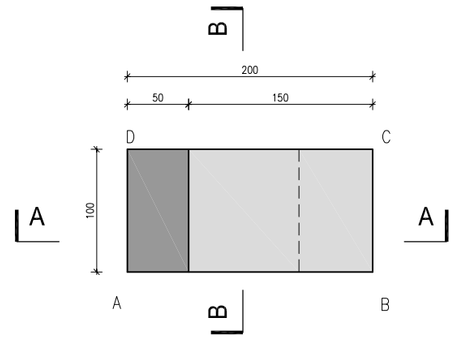


| ELEMENT | F_K2 |
|---|---|
| ŚCIANA | GÓRA |
| WYKONCZENIE | TYNK NA SIATCE |

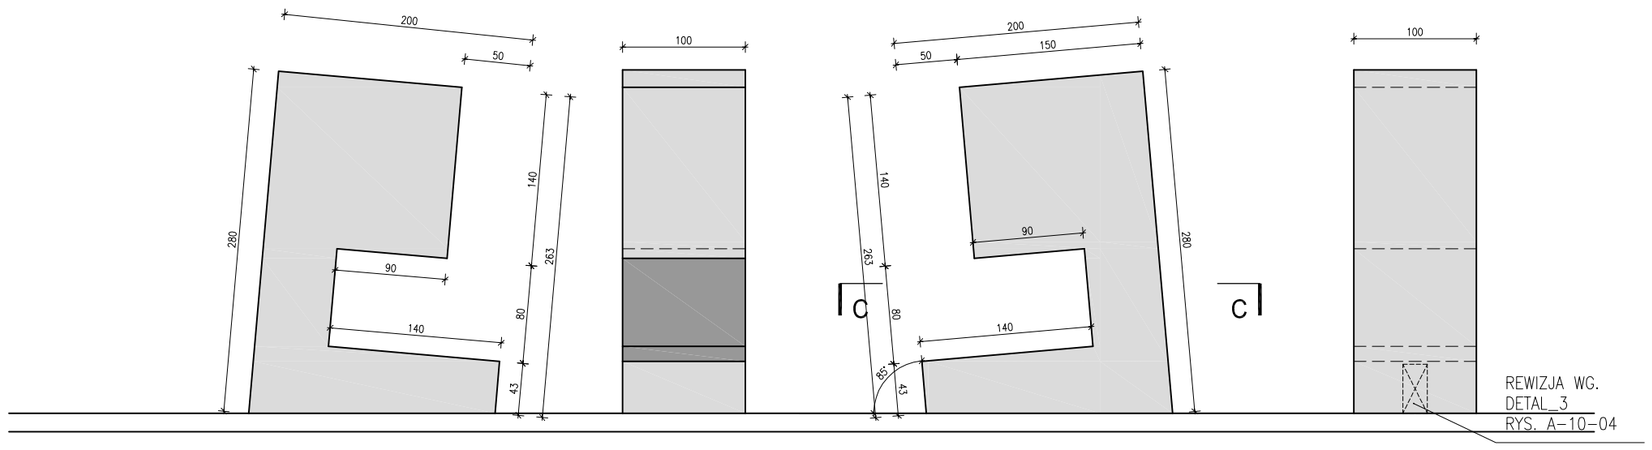


| ELEMENT | F_K2 |
|---|---|
| ŚCIANA | C–D |
| WYKONCZENIE | TYNK NA SIATCE |

| ELEMENT | F_K2 |
|---|---|
| ŚCIANA | D–A |
| WYKONCZENIE | TYNK NA SIATCE |

| ELEMENT | F_K2 |
|---|---|
| ŚCIANA | A–B |
| WYKONCZENIE | TYNK NA SIATCE |

| ELEMENT | F_K2 |
|---|---|
| ŚCIANA | B–C |
| WYKONCZENIE | TYNK NA SIATCE |

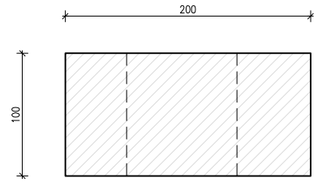


| ELEMENT | F_K2 |
|---|---|
| ŚCIANA | PODSTAWA |
| WYKONCZENIE | TYNK NA SIATCE |

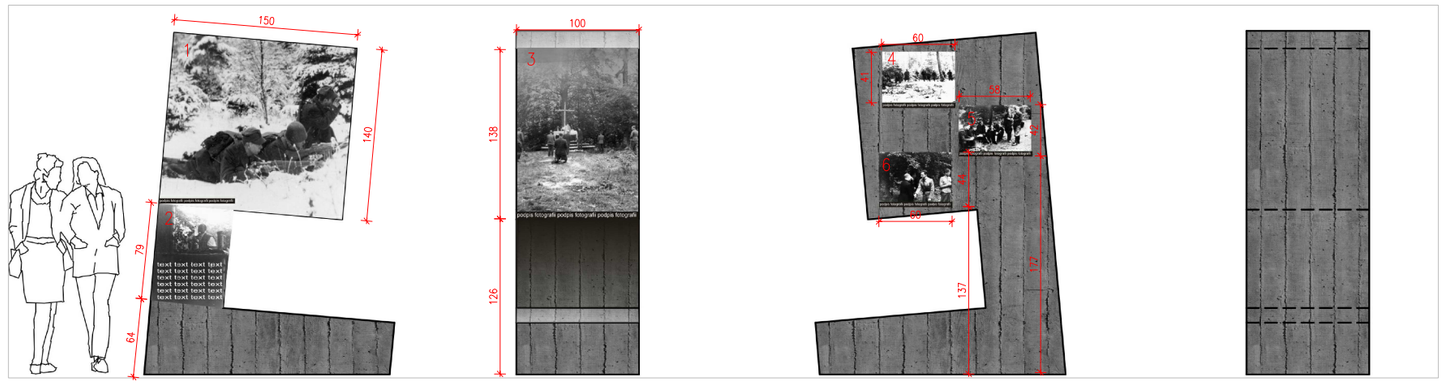


ZESTAWIENIE WKŁADÓW MERYTORYCZNYCH

| 1 | oznaczenie elementu | salaF_K2 |
|---|---|---|
| | nazwa materiału | 0044 z kat: "1943" |
| | technologia | druk na PCV |

| 2 | oznaczenie elementu | salaF_K2 |
|---|---|---|
| | nazwa materiału | 0045 z kat: "1943" |
| | technologia | druk na PCV |

| 3 | oznaczenie elementu | salaF_K2 |
|---|---|---|
| | nazwa materiału | 0046 z kat: "1943" |
| | technologia | druk na PCV |

| 4 | oznaczenie elementu | salaF_K2 |
|---|---|---|
| | nazwa materiału | 0047 z kat: "1943" |
| | technologia | druk na PCV |

| 5 | oznaczenie elementu | salaF_K2 |
|---|---|---|
| | nazwa materiału | 0056 z kat: "1943" |
| | technologia | druk na PCV |

| 6 | oznaczenie elementu | salaF_K2 |
|---|---|---|
| | nazwa materiału | 0066 z kat: "1943" |
| | technologia | druk na PCV |

# MAUZOLEUM MARTYROLOGII WSI POLSKICH WRAZ Z ZAGOSPODAROWANIEM TERENU

LOKALIZACJA:

MICHNIÓW
DZIAŁKI NR EW. 297,298,299,300,301,302

INWESTOR:

MUZEUM WSI KIELECKIEJ
UL. JANA PAWŁA II 6
25-025 KIELCE

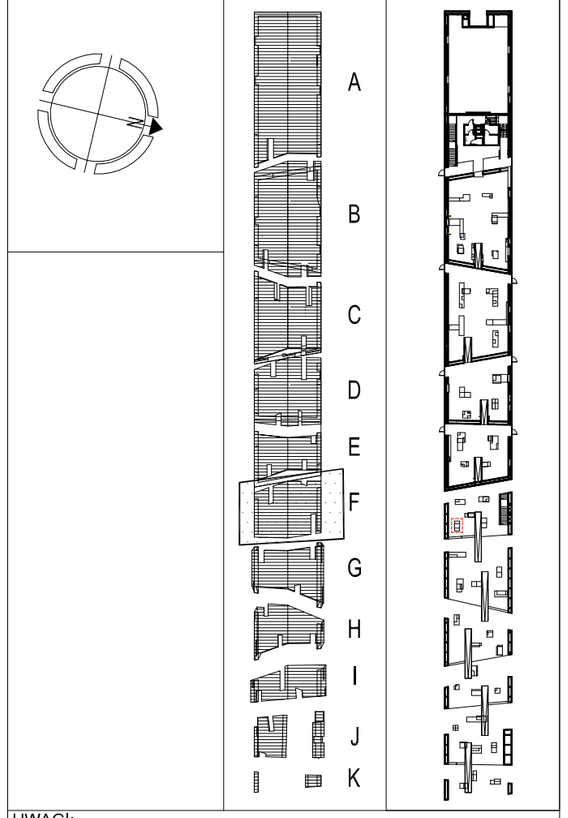


UWAGI:

SZKLANE GABLOTY WYKONANE WG.
DETAL_1 RYS. A-10-02 (WYMIAR GABLOTY DOSTOSOWANY DO WYMIARU OTWORU W BRYLE)
PODŚWIETLONE GRAFIKI NA FOLII WYKONANE WG.
DETAL_1 RYS. A-10-03 (WYMIAR DOSTOSOWAĆ DO WIELKOŚCI FOTOGRAFII)
WPUSZCZONE MONITORY LCD WYKONANE WG.
DETAL_2 RYS. A-10-03 (WYMIAR STAŁY)
OTWORY REWIZYJNE WYKONANE WG.
DETAL_3 RYS. A-10-03
SZCZELINA DO OGRANICZONEGO WGLĄDU WYKONANE WG.
DETAL_4 RYS. A-10-03
DRUK SOLWENTOWY NA PCV WYKONANE WG.
DETAL_5 RYS. A-10-03

GENERALNY PROJEKTANT:

NIZIO DESIGN INTERNATIONAL
MIROSŁAW NIZIO

UL. INŻYNIERSKA 3 / 4
03-410 WARSZAWA

| AUTOR:: | PODPIS: |
|---|---|
| arch. MIROSŁAW NIZIO | |
| PROJEKTANT:: | |
| arch. BARTŁOMIEJ TERLIKOWSKI MA/085/04 | |
| SPRAWDZAJĄCY: | |
| arch. RAFAŁ SIERACZYŃSKI WA 027-04 | |
| | |

OPRACOWANIE::
arch. ŁUKASZ BONIEWSKI, arch. ANNA DERACH,
arch. AGATA KOLWAS, arch. SEBASTIAN KUCHARUK,

FAZA PROJEKTU:

PROJEKT BUDOWLANO-WYKONAWCZY

TREŚĆ RYSUNKU:

WYPOSAŻENIE POMIESZCZENIA I/F/01

| SKALA: | DATA.: |
|---|---|
| 1:50 | 31-07-2009 |

| TEMAT: | BRANŻA: | GRUPA: | NR RYS.: | REWIZJA: |
|---|---|---|---|---|
| MWP | A | 09 | 25A | 00 |