salaF_K4

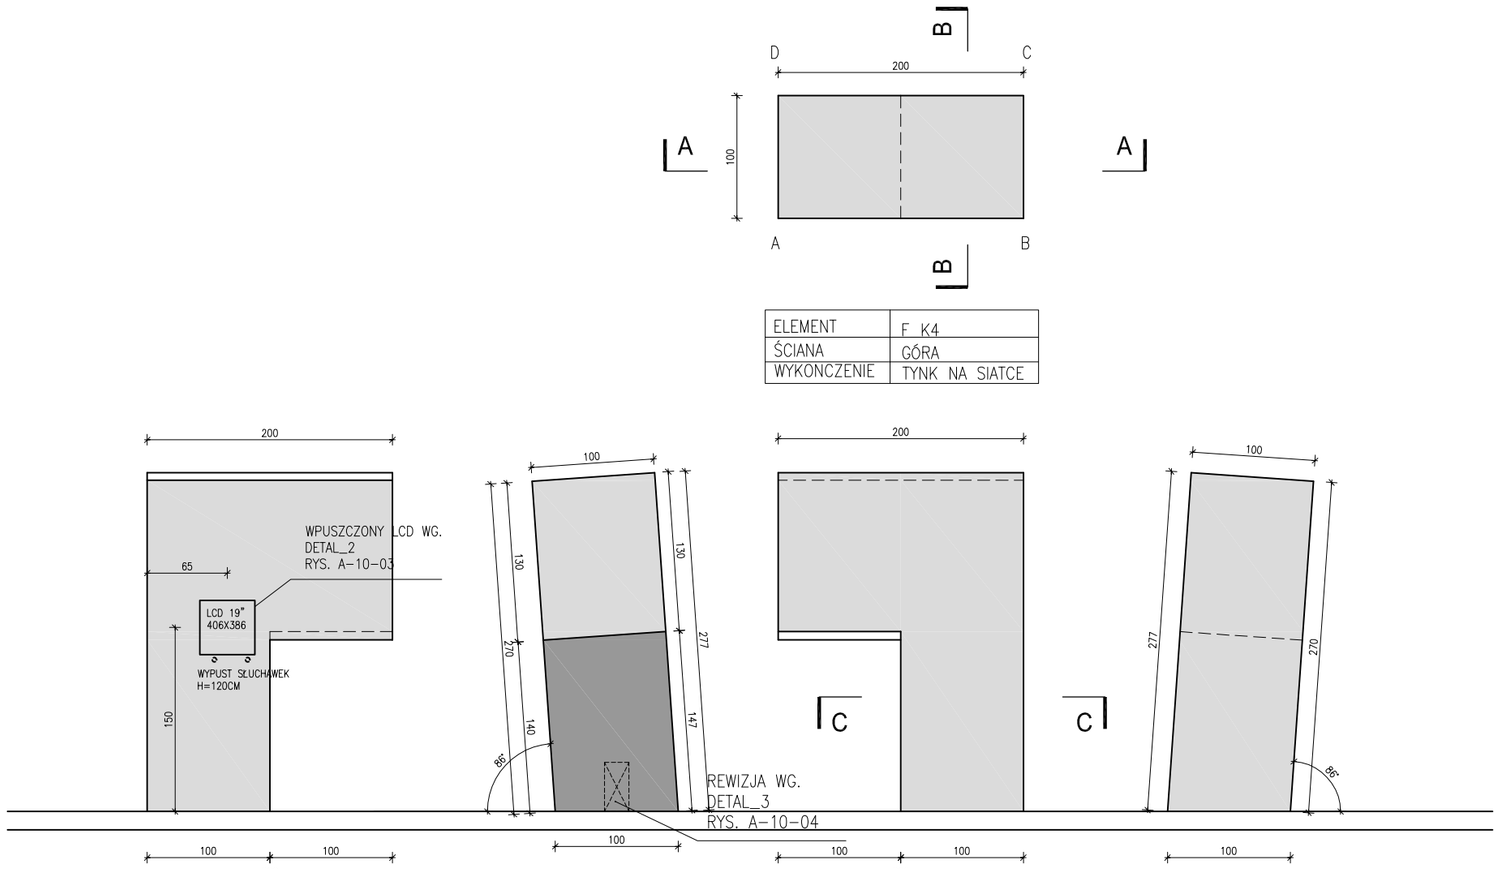

ELEMENT	F_K4
ŚCIANA	GÓRA
WYKONCZENIE	TYNK NA SIATCE

ELEMENT	F_K4
ŚCIANA	C–D
WYKONCZENIE	TYNK NA SIATCE

ELEMENT	F_K4
ŚCIANA	D–A
WYKONCZENIE	TYNK NA SIATCE

ELEMENT	F_K4
ŚCIANA	A–B
WYKONCZENIE	TYNK NA SIATCE

ELEMENT	F_K4
ŚCIANA	B–C
WYKONCZENIE	TYNK NA SIATCE

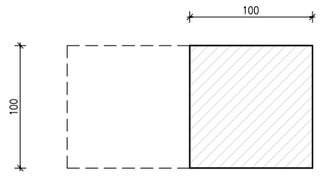

ELEMENT	F_K4
ŚCIANA	PODSTAWA
WYKONCZENIE	TYNK NA SIATCE

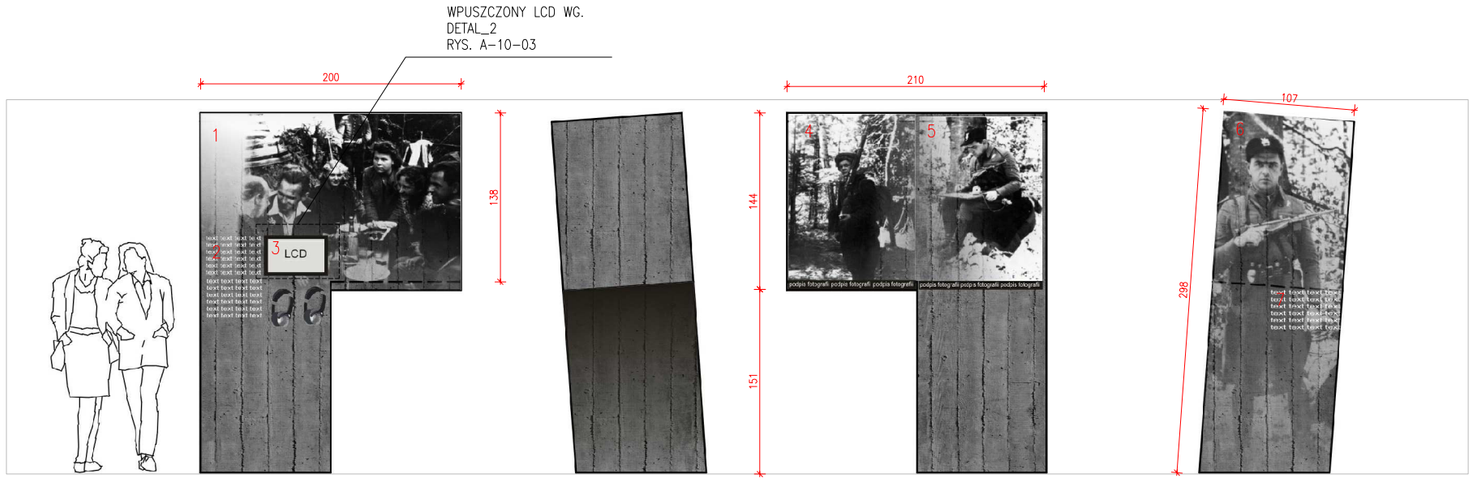

ZESTAWIENIE WKŁADÓW MERYTORYCZNYCH

1	oznaczenie elementu	salaF_K4
	nazwa materiału	0070 z kat: "1943"
	technologia	druk na PCV

2	oznaczenie elementu	salaF_K4
	nazwa materiału	opis
	technologia	druk na PCV

3	oznaczenie elementu	salaF_K4
	nazwa materiału	slideshow: zdjecia z kat: "1943"
	technologia	monitor LCD (slideshow)

4	oznaczenie elementu	salaF_K4
	nazwa materiału	0075 z kat: "1943"
	technologia	druk na PCV

5	oznaczenie elementu	salaF_K4
	nazwa materiału	0077 z kat: "1943"
	technologia	druk na PCV

6	oznaczenie elementu	salaF_K4
	nazwa materiału	0078 z kat: "1943"
	technologia	druk na PCV

7	oznaczenie elementu	salaF_K4
	nazwa materiału	opis
	technologia	druk na PCV

MAUZOLEUM MARTYROLOGII WSI POLSKICH WRAZ Z ZAGOSPODAROWANIEM TERENU

LOKALIZACJA:

MICHNIÓW
DZIAŁKI NR EW. 297,298,299,300,301,302

INWESTOR:

MUZEUM WSI KIELECKIEJ
UL. JANA PAWŁA II 6
25-025 KIELCE

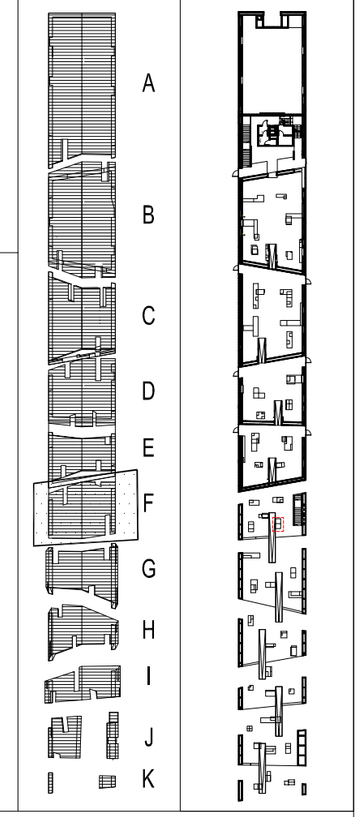

UWAGI:

SZKLANE GABLOTY WYKONANE WG.
DETAL_1 RYS. A-10-02 (WYMIAR GABLOTY DOSTOSOWANY DO WYMIARU OTWORU W BRYLE)
PODŚWIETLONE GRAFIKI NA FOLII WYKONANE WG.
DETAL_1 RYS. A-10-03 (WYMIAR DOSTOSOWAĆ DO WIELKOŚCI FOTOGRAFII)
WPUSZCZONE MONITORY LCD WYKONANE WG.
DETAL_2 RYS. A-10-03 (WYMIAR STAŁY)
OTWORY REWIZYJNE WYKONANE WG.
DETAL_3 RYS. A-10-03
SZCZELINA DO OGRANICZONEGO WGLĄDU WYKONANE WG.
DETAL_4 RYS. A-10-03
DRUK SOLWENTOWY NA PCV WYKONANE WG.
DETAL_5 RYS. A-10-03

GENERALNY PROJEKTANT:

NIZIO DESIGN INTERNATIONAL
MIROSŁAW NIZIO

UL. INŻYNIERSKA 3 / 4
03-410 WARSZAWA

AUTOR::	PODPIS:
arch. MIROSŁAW NIZIO	
PROJEKTANT::	
arch. BARTŁOMIEJ TERLIKOWSKI MA/085/04	
SPRAWDZAJĄCY:	
arch. RAFAŁ SIERACZYŃSKI WA 027-04	

OPRACOWANIE: :
arch. ŁUKASZ BONIEWSKI, arch. ANNA DERACH,
arch. AGATA KOLWAS, arch. SEBASTIAN KUCHARUK,

FAZA PROJEKTU:

PROJEKT BUDOWLANO-WYKONAWCZY

TREŚĆ RYSUNKU:

WYPOSAŻENIE POMIESZCZENIA I/F/01

SKALA:	DATA.:
1:50	31-07-2009

TEMAT:	BRANŻA:	GRUPA:	NR RYS.:	REWIZJA:
MWP	A	09	27A	00