



MAUZOLEUM MARTYROLOGII WSI POLSKICH  
WRAZ Z ZAGOSPODAROWANIEM TERENU

LOKALIZACJA:

MICHNIÓW  
DZIAŁKI NR EW. 297.298.299.300.301.302

INWESTOR:

MUZEUM WSI KIELECKIEJ  
UL. JANA PAWLA II 6  
25-025 KIELCE

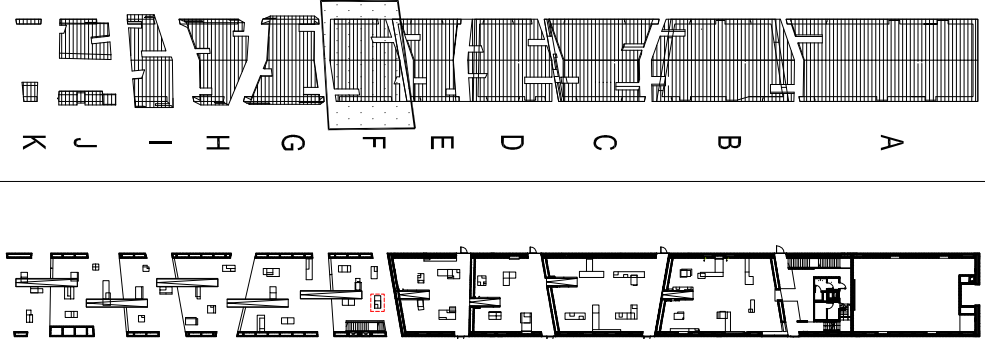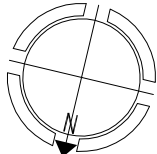

UWAGI:

SZKLANE GABLOTY WYKONANE WG.  
DETAL\_1\_RYS. A-10-02 (WYMIAR GABLOTY DOSTOSOWANY DO WYMIARU OTWORU W BRYLE)  
PODSWIETLONE GRAFIKI NA FOLII WYKONANE WG.  
DETAL\_1\_RYS. A-10-03 (WYMIAR DOSTOSOWAĆ DO WIELKOŚCI FOTOGRAFII)  
WPUŚCZONE MONITORY LCD WYKONANE WG.  
DETAL\_2\_RYS. A-10-03 (WYMIAR STALY)  
OTWORY REWIZyjne WYKONANE WG.  
DETAL\_3\_RYS. A-10-03  
SZCZELNIKA DO OGRANICZONEGO WGAJADU WYKONANE WG.  
DETAL\_4\_RYS. A-10-03  
DRAK SOLWENTOWY NA PCV WYKONANE WG.  
DETAL\_5\_RYS. A-10-03

GENERALNY PROJEKTANT:

NIZIO DESIGN INTERNATIONAL  
MIROSLAW NIZIO  
UL. INŻYNIERSKA 3/4  
03-410 WARSZAWA



AUTOR:..

arch. MIROSLAW NIZIO

PROJEKTANT:..

arch. BARTŁOMIEJ TERLIKOWSKI MA/086/04

SPRAWDZAJĄCY:

arch. RAFAŁ SIERACZYŃSKI WA-027-04

OPRACOWANIE:..

arch. ŁUKASZ BONIEWSKI, arch. ANNA DERACH,

arch. AGATA KOLWAS, arch. SEBASTIAN KUCHARIK,

FAZA PROJEKTU:

PROJEKT BUDOWLANO-WYKONAWCZY

TREŚĆ RYSUNKU:

WYPOSAŻENIE POMIESZCZENIA I/F/01

SKALA:

1:25 31-07-2009

TEMAT: BRANŻA: GRUPA: NR RYS.: REMIZJA:

MWP A 09 28B 00