


MAUZOLEUM MARTYROLOGII WSI POLSKICH
WRAZ Z ZAGOSPODAROWANIEM TERENU

LOKALIZACJA:

MICHNIÓW
DZIAŁKI NR EW. 297.299.300.301.302

INWESTOR:

MUZEUW WSI KIELECKIEJ
UL. JANA PAWŁA II 6
25-029 KIELCE

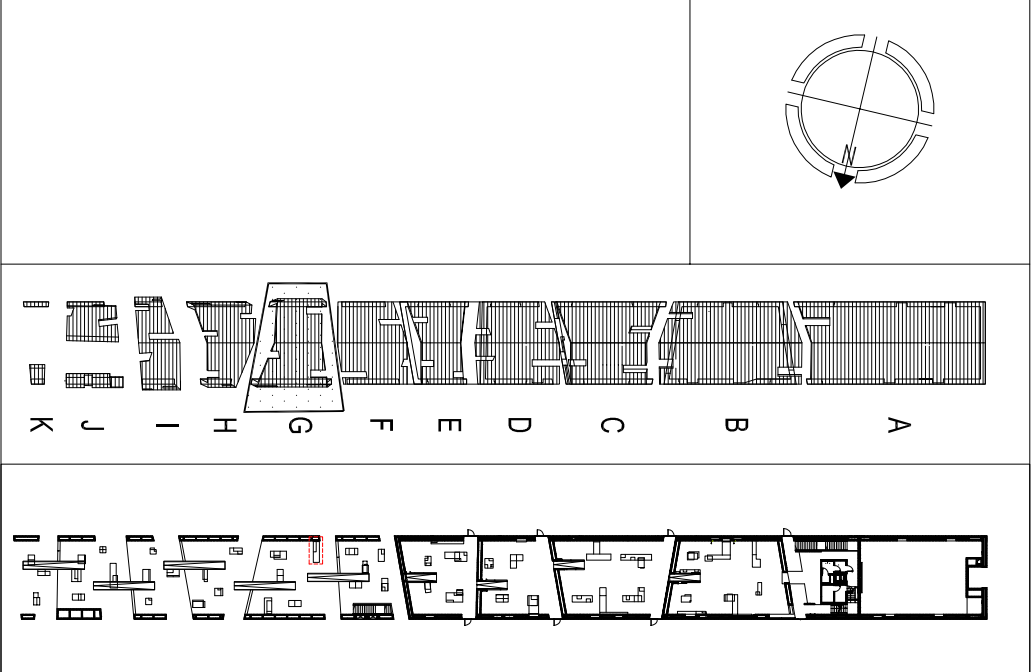

UWAGI:

SZKLANE GABLOTY WYKONANE WG.
DETAL_1 RYS. A-10-02 (WYMIAR GABLOTY DOSTOSOWANY DO WYMIARU OTWORU W BRUE)
PODSWIETLONE GRAFIKI NA FOLI WYKONANE WG.
DETAL_1 RYS. A-10-03 (WYMIAR DOSTOSOWAN DO WIELKOŚCI FOTOGRAFI)
WPUSZCZONE MONITORY LCD WYKONANE WG.
DETAL_2 RYS. A-10-03 (WYMIAR STARY)
OTMORY BENZYJNE WYKONANE WG.
DETAL_3 RYS. A-10-03
SZCZELINA DO OGRANICZONEGO WEGŁADU WYKONANE WG.
DETAL_4 RYS. A-10-03
BRUK SOLIENIOWY NA PCV WYKONANE WG.
DETAL_5 RYS. A-10-03
GENERALNY PROJEKTANT:

NIZIO DESIGN INTERNATIONAL
MIROSLAW NIZIO

STUDIO
NIZIO
UL. INŻYNIERSKA 3/4
03-410 WARSZAWA

AUTOR: arch. MIROSLAW NIZIO

PROJEKTANT: arch. BARTŁOMIEJ TERLIKOWSKI MA/085/04

SPRAWDZAJĄCY: arch. RAFAŁ SIERACZYŃSKI WA 027-04

OPRACOWANIE: arch. LUKASZ BONIEWSKI, arch. ANNA DERACH,
arch. AGATA KOLWAŚ, arch. SEBASTIAN KUCHARUK,

FAZA PROJEKTU: PROJEKT BUDOWLANO-WYKONAWCZY

TREŚĆ RYSUNKU: WYPOSAŻENIE POMIESZCZENIA I/G/01

SKALA: 1:25

DATA: 31-07-2009

TEMAT: MWP A 09 29B 00