

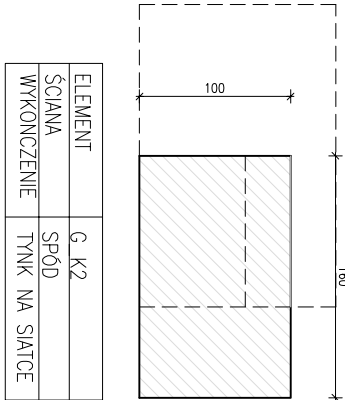
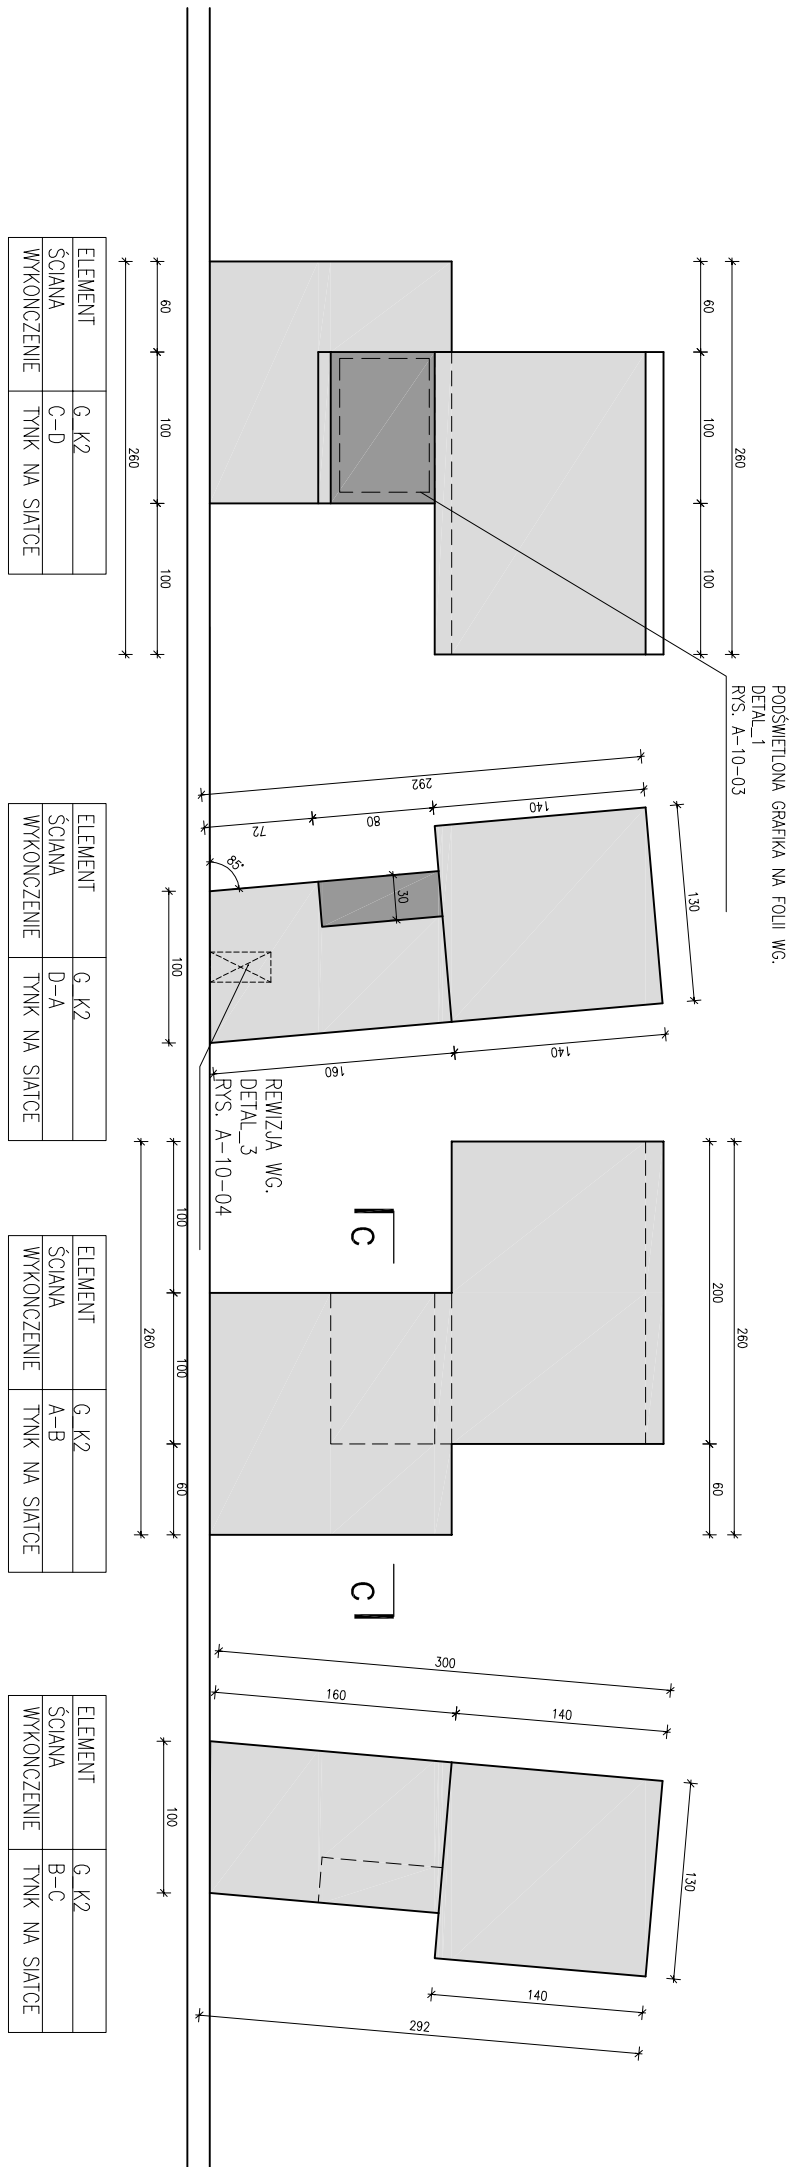


sdioG\_K2

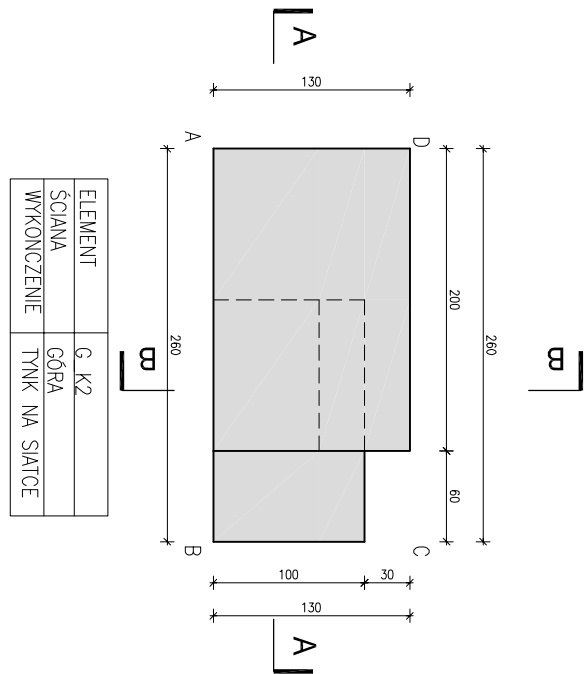

sdioG\_K2

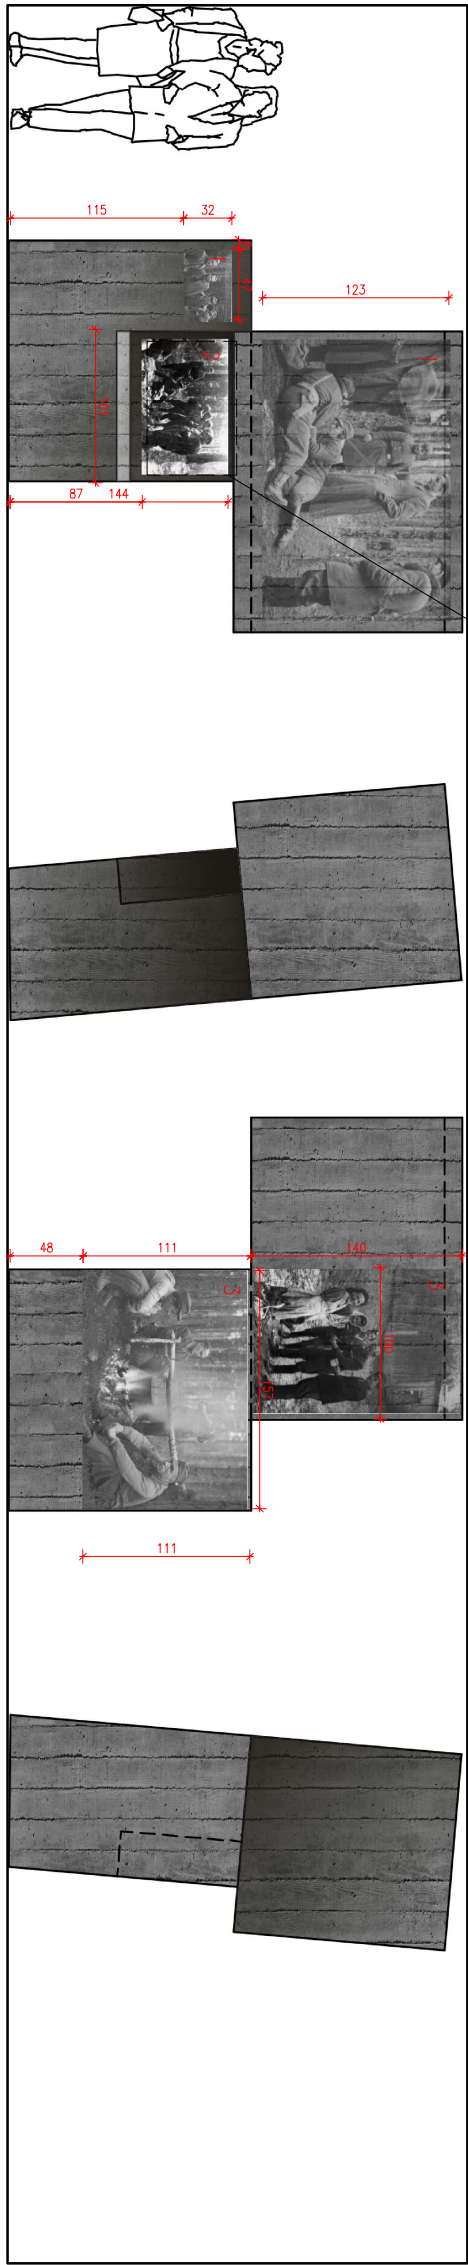


MAUZOLEUM MARTYROLOGII WSI POLSKICH  
WRAZ Z ZAGOSPODAROWANIEM TERENU

LOKALIZACJA:

MICHNIÓW  
DZIAŁKI NR EW. 297.298.299.300.301.302

INWESTOR:

MUZEUM WSI KIELECKIEJ  
UL. JANA PAWŁA II 6  
25-025 KIELCE

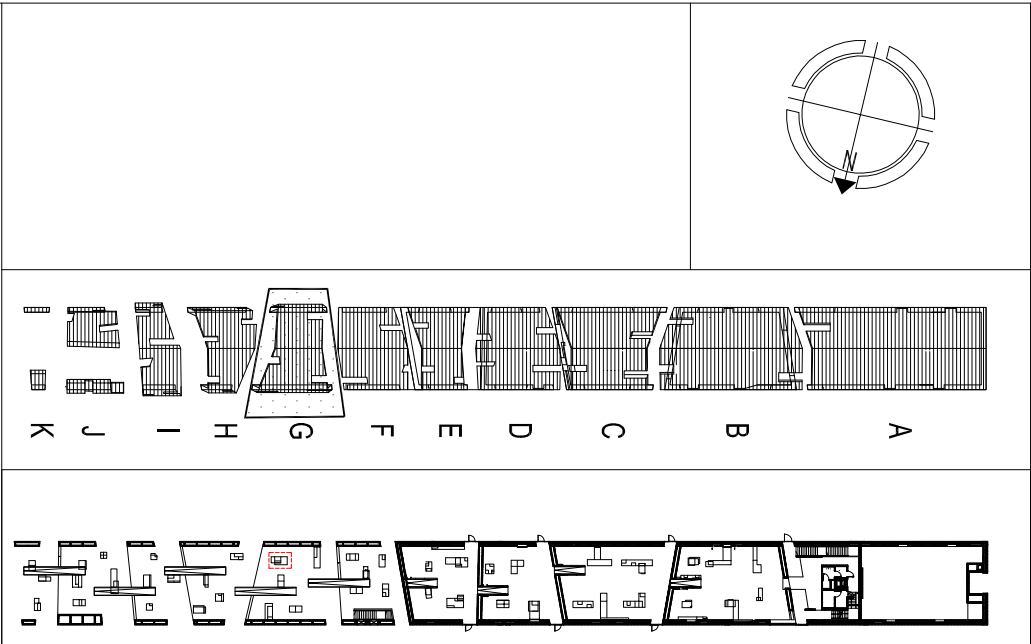

UWAGI:  
SZKLANE GABLOTY WYKONANE WG.  
DETAL\_1 RYS. A-10-02 (WYMIAR GABLOTY DOSTOSOWANY DO WYMIARU OTWORU W BRZECIE)  
PODSWIETLONE GRAFIKI NA FOLI WYKONANE WG.  
DETAL\_1 RYS. A-10-03 (WYMIAR DOSTOSOWAN DO WIELKOŚCI FOTOGRAFIJ)  
WPUSZCZONE MONITORY LCD WYKONANE WG.  
DETAL\_2 RYS. A-10-03 (WYMIAR STALY)  
OTWORY REWIZYJNE WYKONANE WG.  
DETAL\_3 RYS. A-10-03  
SZCZELIŃA DO OGRANICZONEGO WGLĄDU WYKONANE WG.  
DETAL\_4 RYS. A-10-03  
Druk solwentowy na PCV WYKONANE WG.  
DETAL\_5 RYS. A-10-03  
GENERALNY PROJEKTANT:

NIZIO DESIGN INTERNATIONAL  
MIROSLAW NIZIO  
UL. INŻYNIERSKA 3 / 4  
03-410 WARSZAWA

AUTOR::	PODPIS:
arch. MIROSLAW NIZIO	
PROJEKTANT::	
arch. BARTŁOMIEJ TERLIKOWSKI MA/085/04	
SPRAWDZAJĄCY:	
arch. RAFAŁ SIERACZYŃSKI WA 027-04	
OPRACOWANIE::	
arch. ŁUKASZ BONIEWSKI, arch. ANNA DERACH, arch. AGATA KOLWAŚ, arch. SEBASTIAN KUCHARUK,	
FAZA PROJEKTU:	
PROJEKT BUDOWLANO-WYKONAWCZY	
TREŚĆ RYSUNKU:	
WYPOSAŻENIE POMIESZCZENIA I/G/01	
SKALA:	DATA:
1:50	31-07-2009
TEMAT:	BRANŻA:
MWP A	09 30A 00