



MAUZOLEUM MARTYROLOGII WSI POLSKICH  
WRAZ Z ZAGOSPODAROWANIEM TERENU

LOKALIZACJA:

MICHNIOŹ  
DZIAŁKI NR EW. 297/298/299, 300, 301, 302

INWESTOR:


MUZEUM WSI KIELECKIEJ  
UL. JANA PAWŁA II 6  
25-025 KIELCE

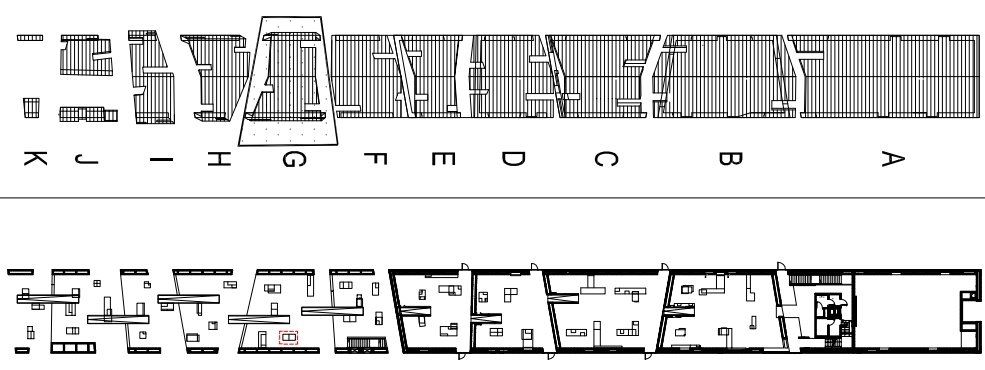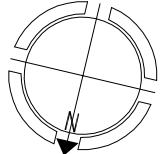

UWAGI:

SZKLANE GABLOTY WYKONANE WG.  
DETAL 1 RYS. A-10-02 (WYMIAR GABLOTY DOSTOSOWANY DO WYMIARU OTWORU W BRWIE)  
PODSWIETLONE GRAFINI NA FOLII WYKONANE WG.  
DETAL 1 RYS. A-10-03 (WYMIAR DOSTOSOWAĆ DO WIELKOŚCI FOTOGRAFII)  
WPUSZCZONE MONITORY LCD WYKONANE WG.  
DETAL 2 RYS. A-10-03 (WYMIAR STĄŁY)  
OTWORY REMIZYJNE WYKONANE WG.  
DETAL 3 RYS. A-10-03  
SZCZELIMA DO OGRANICZENEGO WYGŁADU WYKONANE WG.  
DETAL 4 RYS. A-10-03  
DRAK SOLVENTOWY NA PCV WYKONANE WG.  
DETAL 5 RYS. A-10-03  
GENERALNY PROJEKTANT:

NIZIO DESIGN INTERNATIONAL  
MIROSLAW NIZIO

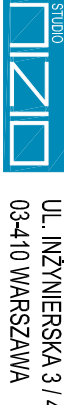

UL. INŻYNIERSKA 3 / 4  
03-410 WARSZAWA

AUTOR::  
arch. MIROSLAW NIZIO

PROJEKTANT::  
arch. BARTŁOMIEJ TERLIKOWSKI MA085/04

SPRAWDZAJĄCY:  
arch. RAFAŁ SIERACZYŃSKI WA 027-04

OPRACOWANIE::  
arch. ŁUKASZ BONIEWSKI, arch. ANNA DERACH,  
arch. AGATA KOLWAS, arch. SEBASTYAN KUCHARUK,

FAZA PROJEKTU:

PROJEKT BUDOWLANO-WYKONAWCZY

TREŚĆ RYSUNKU:

WYPOSAŻENIE POMIESZCZENIA I/G/01

SKALA:

1:25  
31-07-2009

TEMAT: BRANŻA: GRUPA: NR RYS.: REWIZJA:

MWP A 09 33B 00