



soloh_K1

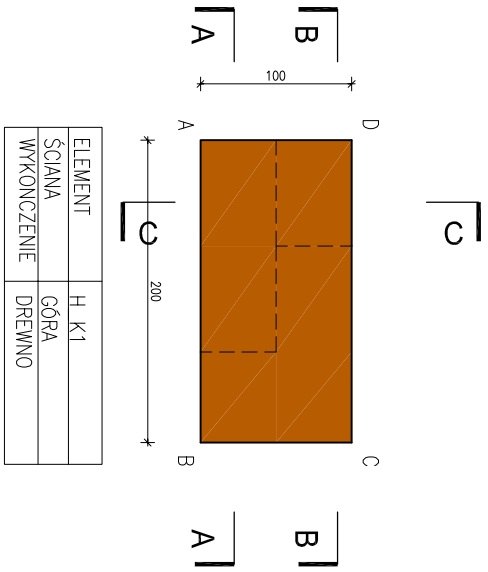

ELEMENT	H_K1
SCIANA	GÓRA
WYKONCZENIE	DREWNO

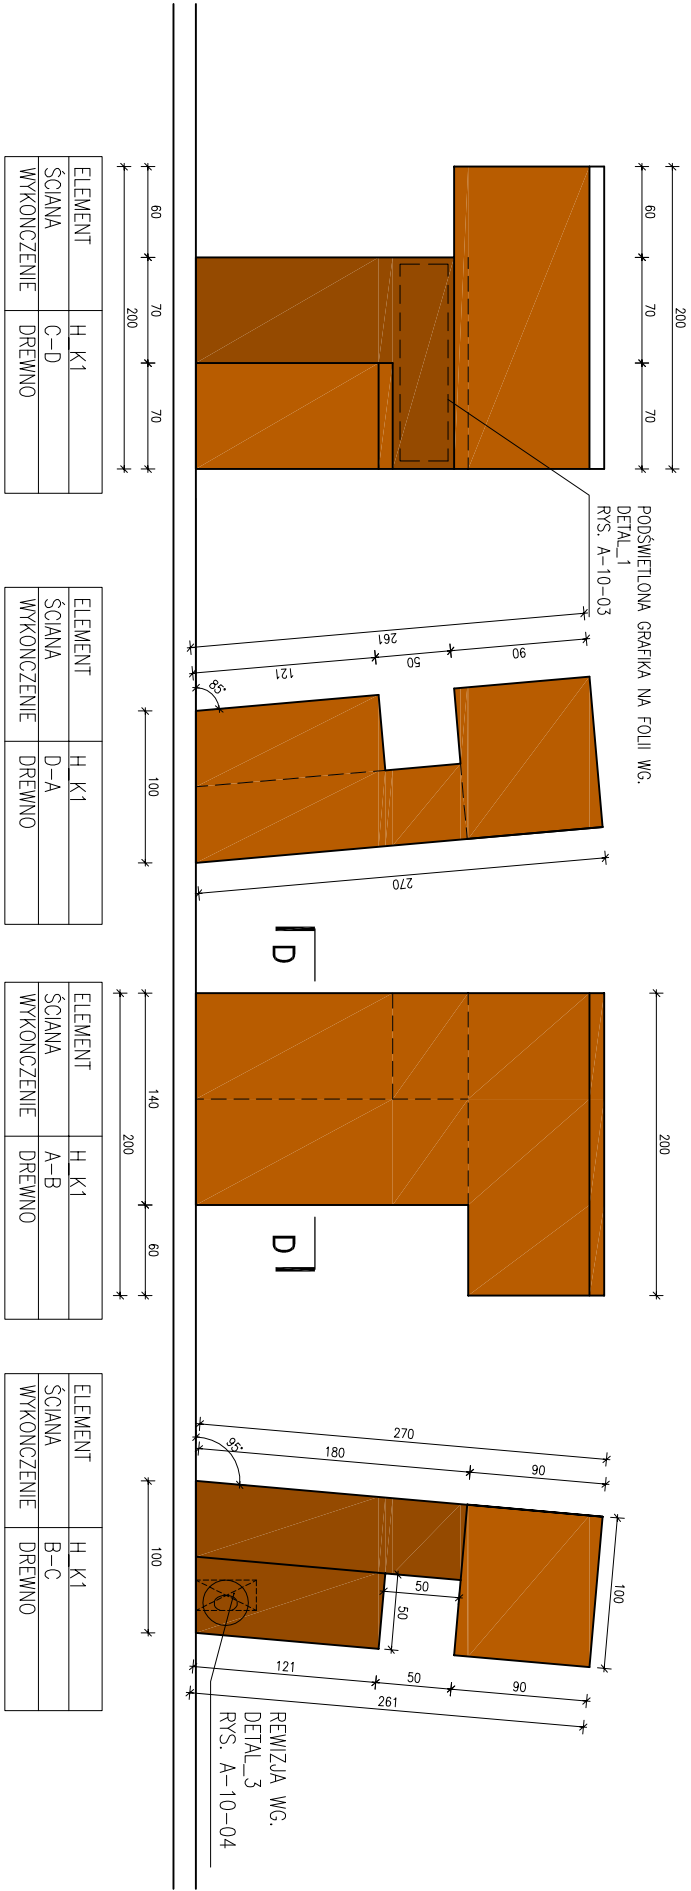


ELEMENT	H_K1
SCIANA	C-D
WYKONCZENIE	DREWNO


ELEMENT	H_K1
SCIANA	D-A
WYKONCZENIE	DREWNO

ELEMENT	H_K1
SCIANA	A-B
WYKONCZENIE	DREWNO

ELEMENT	H_K1
SCIANA	B-C
WYKONCZENIE	DREWNO

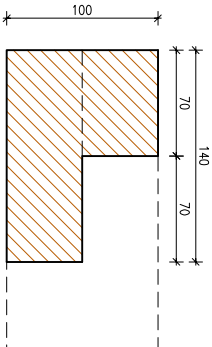

ELEMENT	H_K1
SCIANA	PODSZAWA
WYKONCZENIE	DREWNO

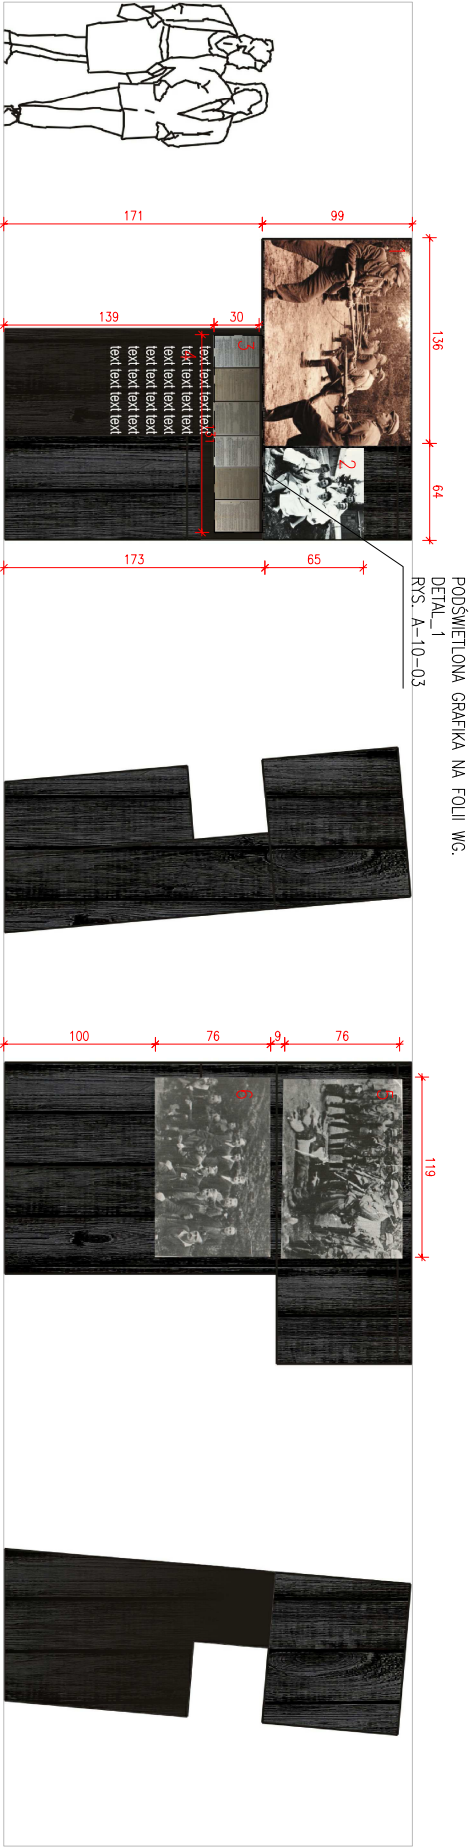

ZESTAWIENIE WKŁADÓW MERYTORCZYNCH

1	oznaczenie elementu	soloh_K1
	nazwa materiału	0034 z kat: "Pawelec-Michnów"
	technologia	druk na PCV
2	oznaczenie elementu	soloh_K1
	nazwa materiału	0035 z kat: "Pawelec-Michnów"
	technologia	druk na PCV
3	oznaczenie elementu	soloh_K1
	nazwa materiału	0035 z kat: "Pawelec-Michnów"
	technologia	druk na folii (podświetlone)
4	oznaczenie elementu	soloh_K1
	nazwa materiału	opis
	technologia	druk na PCV
5	oznaczenie elementu	soloh_K1
	nazwa materiału	0036 z kat: "Pawelec-Michnów"
	technologia	druk na PCV
6	oznaczenie elementu	soloh_K1
	nazwa materiału	0039 z kat: "Pawelec-Michnów"
	technologia	druk na PCV


MAUZOLEUM MARTYROLOGII WSI POLSKICH WRAZ Z ZAGOSPODAROWANIEM TERENU

LOKALIZACJA:

MICHNIÓW
DZIAŁKI NR EW. 297, 298, 299, 300, 301, 302

INWESTOR:

MUZEUW WSI KIELECKIEJ
UL. JANA PAWŁA II 6
25-029 KIELCE

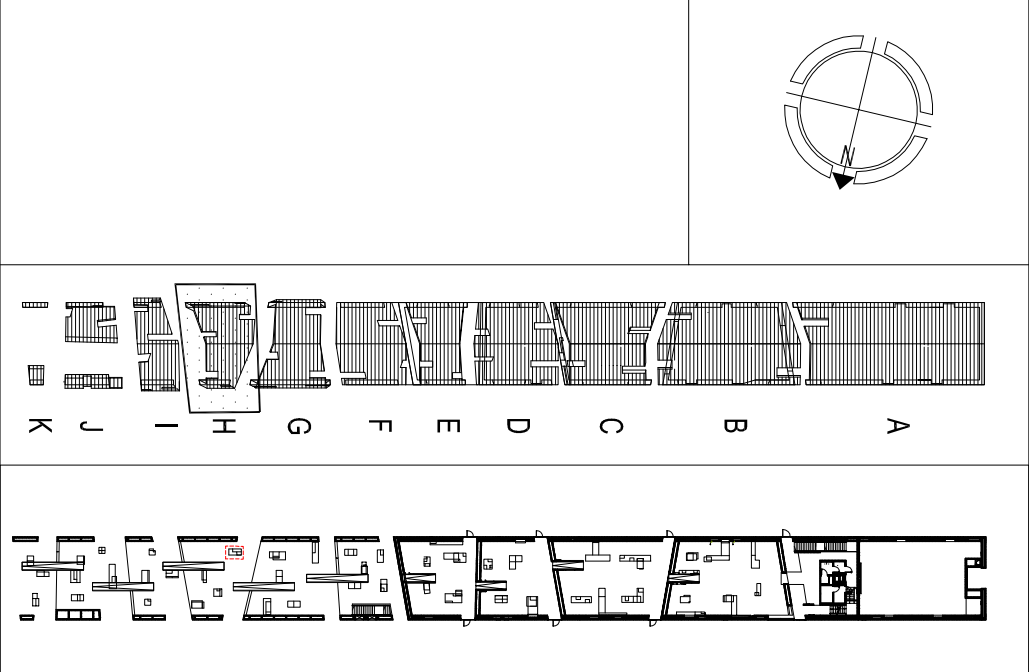

UWAGI:

SZKLANE GABLOTY WYKONANE WG.
DETAIL_1 RYS. A-10-02 (WYMIAR GABLOTY DOSTOSOWANY DO WYMIARU OTWORU W BRYLE)
PODSWIELTONE GRAFIKI NA FOLI WYKONANE WG.
DETAIL_1 RYS. A-10-03 (WYMIAR DOSTOSOWAĆ DO WIELKOŚCI FOTOGRAFII)
WPUSZCZONE MONITORY LCD WYKONANE WG.
DETAIL_2 RYS. A-10-03 (WYMIAR STĄŻY)
OTWORY REWIZYJNE WYKONANE WG.
DETAIL_3 RYS. A-10-03
SZCZELINA DO OGRANICZONEGO WSGŁADU WYKONANE WG.
DETAIL_4 RYS. A-10-03
DROK SOLVENTOWY NA PCV WYKONANE WG.
DETAIL_5 RYS. A-10-03
GENERALNY PROJEKTANT:

NIZIO DESIGN INTERNATIONAL
MIROSLAW NIZIO
UL. INŻYNIERSKA 3 / 4
03-410 WARSZAWA

AUTOR:..	PODPIS:
arch. MIROSLAW NIZIO	
PROJEKTANT:..	
arch. BARTŁOMIEJ TERLIKOWSKI MA/085104	
SPRAWDZAJĄCY:	
arch. RAFAŁ SIERACZYŃSKI WA 027-04	
OPRACOWANIE:..	
arch. ŁUKASZ BONIEWSKI, arch. ANNA DERACH, arch. AGATA KOLWAS, arch. SEBASTIAN KUCHARIK,	
FAZA PROJEKTU:	

PROJEKT BUDOWLANO-WYKONAWCZY
TREŚĆ RYSUNKU:

WYPOSAŻENIE POMIESZCZENIA I/H/01

SKALA:

1:50

TEMAT: BRANŻA: GRUPA: NR RYS.: REMIZJA:

MWP A 09 34A 00