



sołoh\_k3

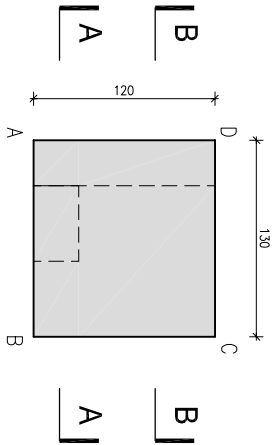

ELEMENT	H_K3
SCIANA	GÓRA
WYKONCZENIE	TYNK NA SIATCE

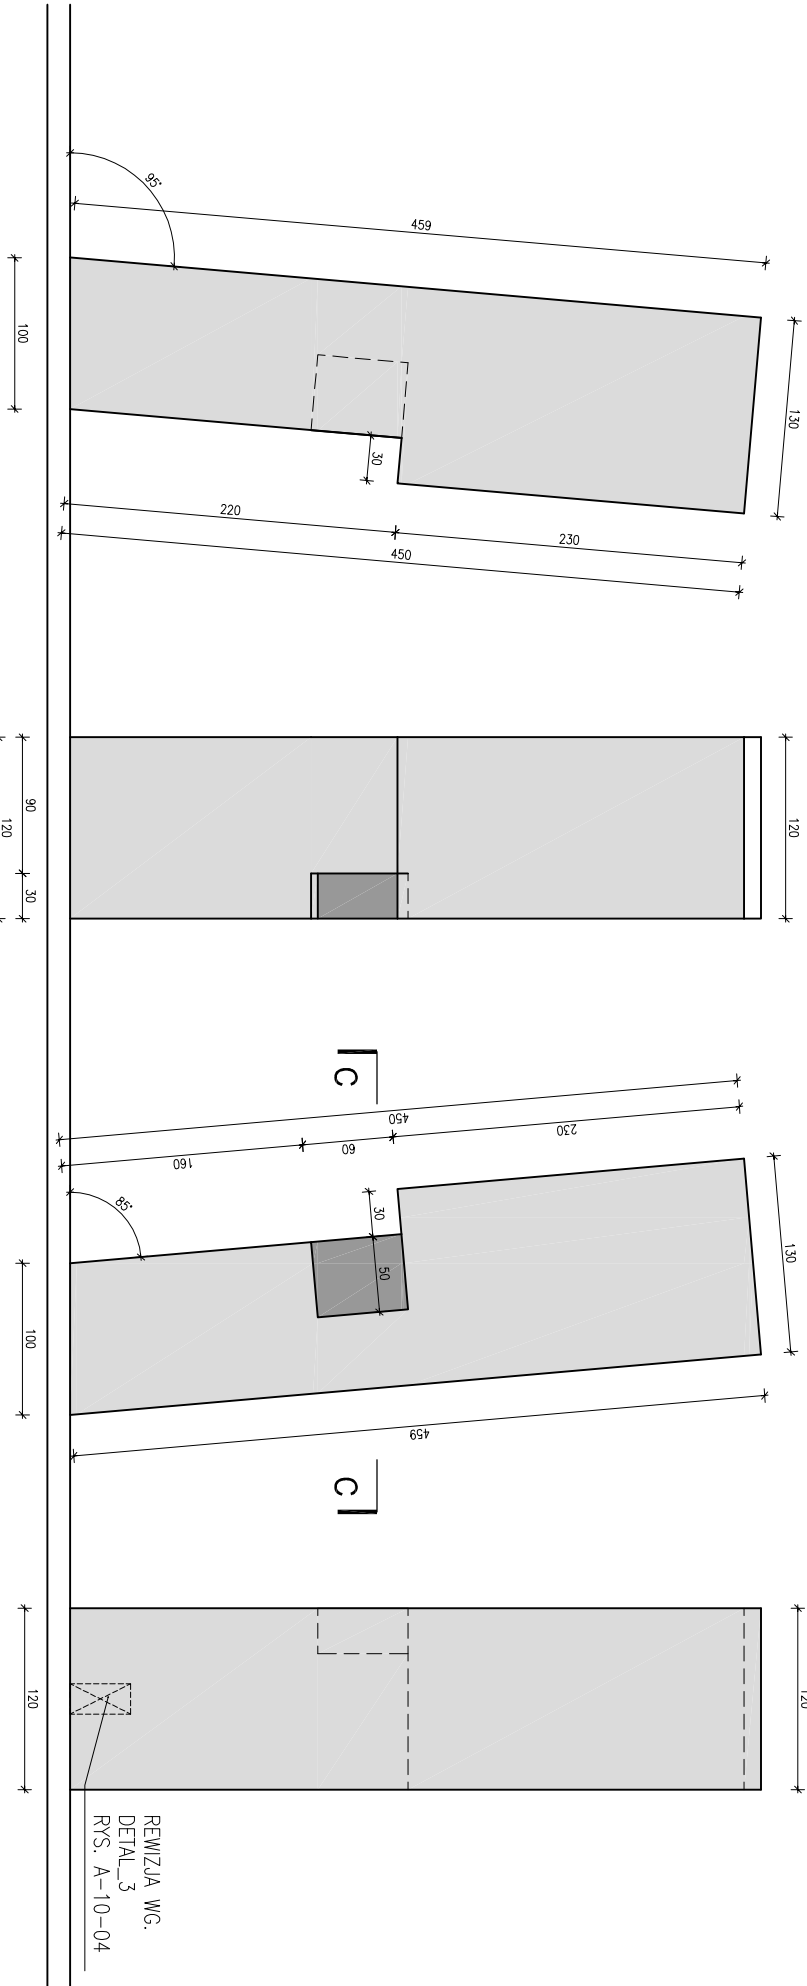


ELEMENT	H_K3
SCIANA	C-D
WYKONCZENIE	TYNK NA SIATCE


ELEMENT	H_K3
SCIANA	D-A
WYKONCZENIE	TYNK NA SIATCE

ELEMENT	H_K3
SCIANA	A-B
WYKONCZENIE	TYNK NA SIATCE

ELEMENT	H_K3
SCIANA	C-D
WYKONCZENIE	TYNK NA SIATCE

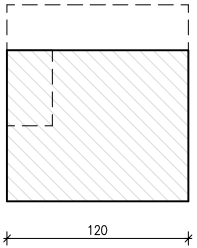

ELEMENT	H_K3
SCIANA	PODSIAMA
WYKONCZENIE	TYNK NA SIATCE

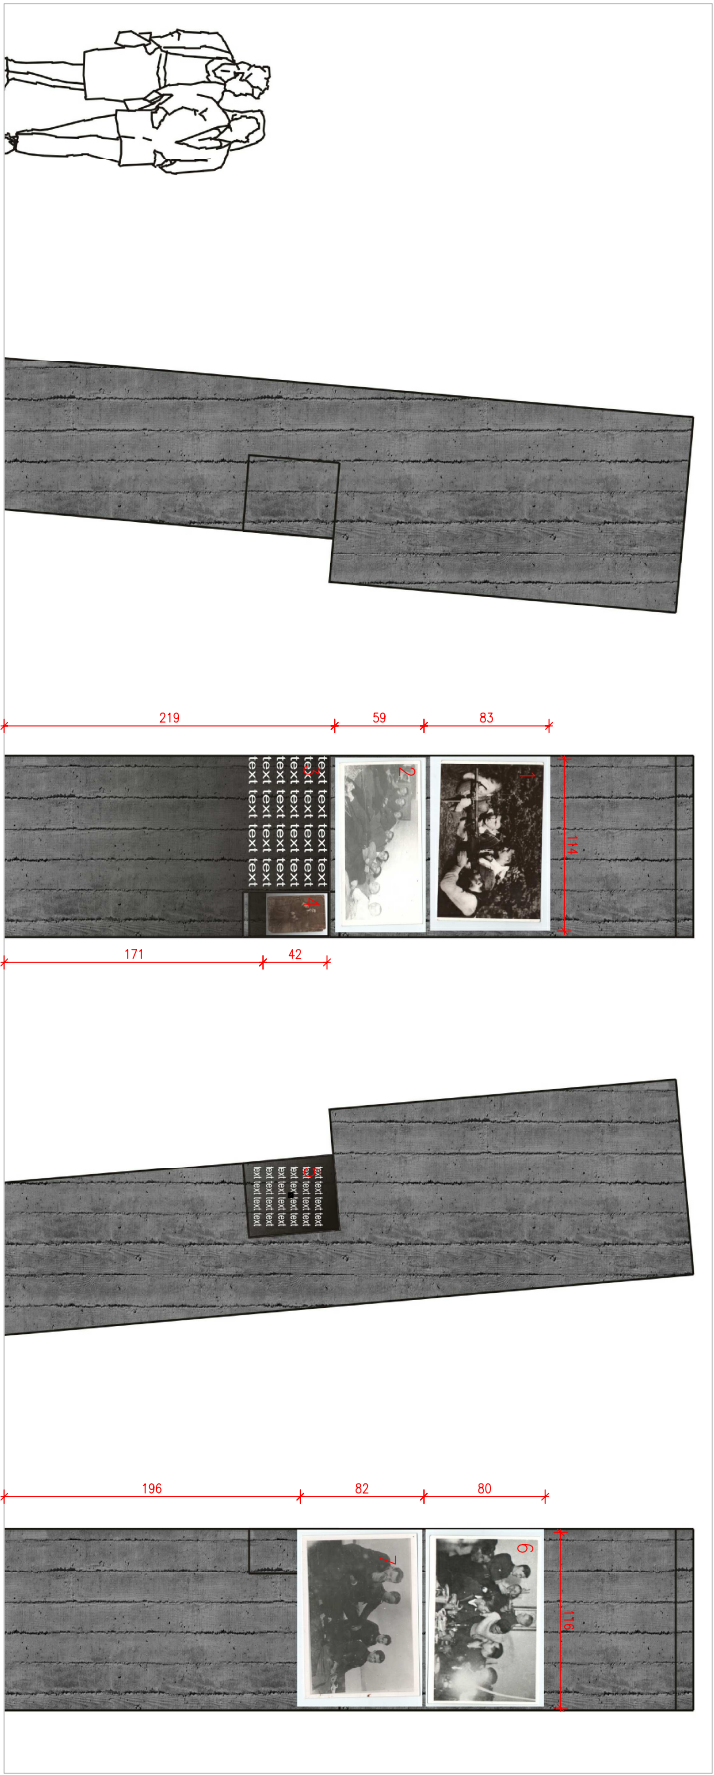

#### ZESTAWIENIE WKŁADÓW MERYTORYCZNYCH

1	oznaczenie elementu	sołoh_k3
	nazwa materiału	001 zdjęcie z
	technologia	krt: "BCH"
		druk na PCV
2	oznaczenie elementu	sołoh_k3
	nazwa materiału	003 zdjęcie z
	technologia	krt: "BCH"
		druk na PCV
3	oznaczenie elementu	sołoh_k3
	nazwa materiału	005
	technologia	druk na PCV
4	oznaczenie elementu	sołoh_k3
	nazwa materiału	004 zdjęcie z
	technologia	krt: "BCH"
		druk na PCV
5	oznaczenie elementu	sołoh_k3
	nazwa materiału	006
	technologia	druk na PCV
6	oznaczenie elementu	sołoh_k3
	nazwa materiału	006 zdjęcie z
	technologia	krt: "BCH"
		druk na PCV
7	oznaczenie elementu	sołoh_k3
	nazwa materiału	007 zdjęcie z
	technologia	krt: "BCH"
		druk na PCV


#### MAUZOLEUM MARTYROLOGII WSI POLSKICH WRAZ Z ZAGOSPODAROWANIEM TERENU

LOKALIZACJA:

MICHNIÓW  
DZIAŁKI NR EW. 297.298.299.300.301.302

INWESTOR:

MUZEUM WSI KIELECKIEJ  
UL. JANA PAWŁA II 6  
25-026 KIELCE

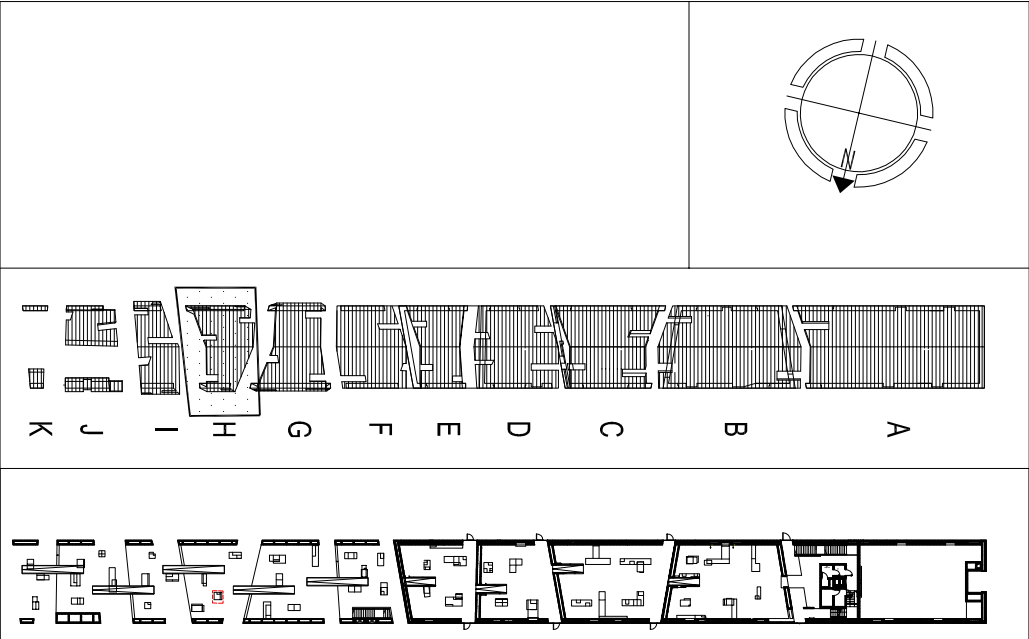

UWAGI:

SKŁANE GABLOTY WYKONANE WG.  
DETAL\_1 RYS. A-10-02 (WYMIAR GABLOTY DOSTOSOWANY DO WYMIARU OTWORU W BRYLE)  
PODSWIETLONE GRAFIKI NA FOLII WYKONANE WG.  
DETAL\_1 RYS. A-10-03 (WYMIAR DOSTOSOWANY DO WIELKOŚCI FOTOGRAFII)  
WPUSZCZONE MONITORY LCD WYKONANE WG.  
DETAL\_2 RYS. A-10-03 (WYMIAR STĄJĄ)  
OTWORY REWIZYJNE WYKONANE WG.  
DETAL\_3 RYS. A-10-03  
SZCZEGÓLNO DO OGRANICZONEGO WŁĄDZU WYKONANE WG.  
DETAL\_4 RYS. A-10-03  
DROK SOLVENTOWY NA PCV WYKONANE WG.  
DETAL\_5 RYS. A-10-03  
GENERALNY PROJEKTANT:

NIZIO DESIGN INTERNATIONAL  
MIROSLAW NIZIO  
UL. INŻYNIERSKA 3/4  
03-410 WARSZAWA

AUTOR:..	PODPIS:
arch. MIROSLAW NIZIO	
PROJEKTANT:..	
arch. BARTŁOMIEJ TERLIKOWSKI MA/085/04	
SPRAWDZAJĄCY:	
arch. RAFAŁ SIERACZYŃSKI WA 027-04	
OPRACOWANIE:..	
arch. ŁUKASZ BONIEWSKI, arch. ANNA DERACH,	
arch. AGATA KOLWAŚ, arch. SEBASTIAN KUCHARUK,	
FAZA PROJEKTU:	
TREŚĆ RYSUNKU:	
WYPOSAŻENIE POMIESZCZENIA I/H/01	

SKALA:	DATA:
1:50	31-07-2009
TEMAT:	BRANŻA:
MWP A	09 36A 00