


MAZOLEUM MARTYROLOGII WSI POLSKICH  
WRAZ Z ZAGOSPODAROWANIEM TERENU

LOKALIZACJA:

MICHNIÓW  
DZIAŁKI NR EW. 297.299.300.301.302

INWESTOR:

MUZEUM WSI KIEŁECKIEJ  
UL. JANA PAWŁA II 6  
25-026 KIELCE

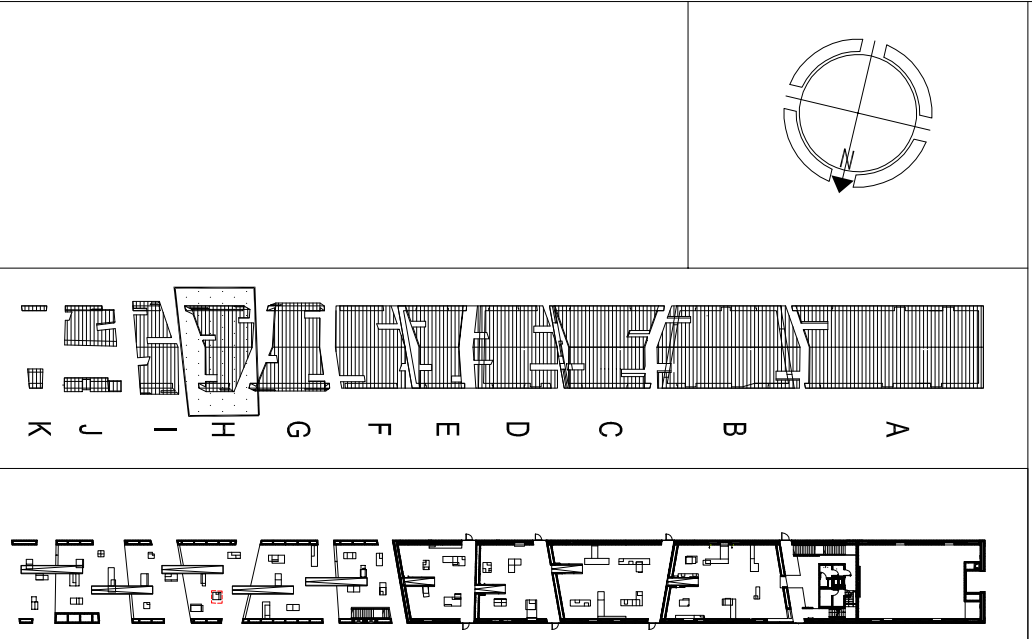

UWAGI:

SZKLANE GABLOTY WYKONANE WG.  
DETAL\_1 RVS. A-10-02 (WYMIAR GABLOTY DOSTOSOWANY DO WYMIARU OTWORU W BRYLE)  
PODSMIETLONE GRAFIKI NA FOLII WYKONANE WG.  
DETAL\_1 RVS. A-10-03 (WYMIAR DOSTOSOWAĆ DO WIELKOŚCI FOTOGRAFI)  
WPIĘSZCZONE MONITORY LCD WYKONANE WG.  
DETAL\_2 RVS. A-10-03 (WYMIAR STALY)  
OTWORY REWIZYJNE WYKONANE WG.  
DETAL\_3 RVS. A-10-03  
SZCZELNIKA DO OGRANICZONEGO WEGŁADU WYKONANE WG.  
DETAL\_4 RVS. A-10-03  
Druk solwentowy na PCV wykonane wg.  
DETAL\_5 RVS. A-10-03  
GENERALNY PROJEKTANT:

MAZ DESIGN INTERNATIONAL

STUDIO

UL. INŻYNIERSKA 3 / 4

03-410 WARSZAWA

MIROSLAW NIZIO

MIROSLAW NIZIO

AUTOR:..		PODPIS:
arch. MIROSLAW NIZIO		
PROJEKTANT:..		
arch. BARTŁOMIEJ TERLIKOWSKI MA/086/04		
SPRAWDZAJĄCY:		
arch. RAFAŁ SIERACZYŃSKI WA 027-04		

OPRACOWANIE:..

arch. LUKASZ BONIEWSKI, arch. ANNA DERACH,  
arch. AGATA KOLWAS, arch. SEBASTIAN KUCHARUK,

FAZA PROJEKTU:

PROJEKT BUDOWLANO-WYKONAWCZY

TREŚĆ RYSUNKU:

WYPOSAŻENIE POMIESZCZENIA I/H/01

SKALA:

1:25 31-07-2009

TEMAT:	BRANŻA:	GRUPA:	NR RVS.:	REWIZJA:
--------	---------	--------	----------	----------

MWP A 09 36B 00