



MAUZOLEUM MARTYROLOGII WSI POLSKICH
WRAZ Z ZAGOSPODAROWANIEM TERENU

LOKALIZACJA:

MICHNÓW
DZIAKI NR EW. 297.236.299.300.301.302

INWESTOR:

MUZEUM WSI KIELECKIEJ
UL. JANA PAWŁA II 6
25-025 KIELCE

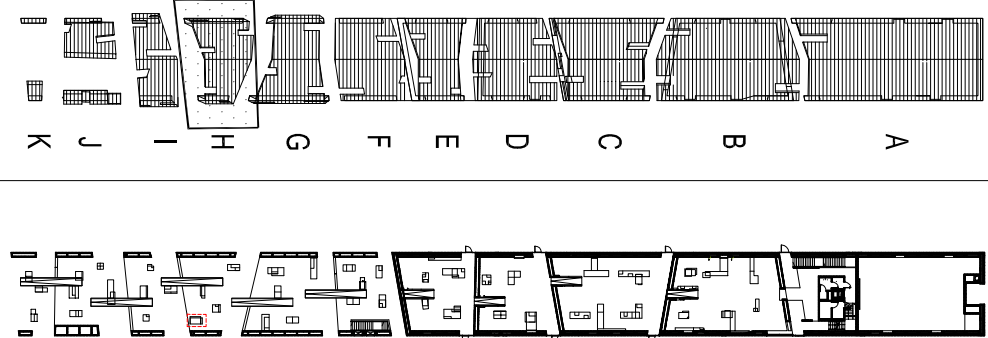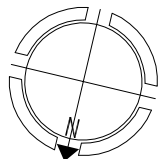

UWAGI:

SKAJANE GABLOTY WYKONANE WG.
DETAL_1 RYS. A-10-02 (WYMIAR GABLOTY DOSTOSOWANY DO WYMIARU OTWORU W BRYLE)
PODSWIELTŁONE GRAFIKI NA FOLI WYKONANE WG.
DETAL_1 RYS. A-10-03 (WYMIAR DOSTOSOWAĆ DO WIELKOŚCI FOTOGRAFII)
WPUSZCZONE MONITORY LCD WYKONANE WG.
DETAL_2 RYS. A-10-03 (WYMIAR STĄŁY)
OTWORY REWIZYJNE WYKONANE WG.
DETAL_3 RYS. A-10-03
SZCZELINA DO OGRANICZONEGO WSKŁADU WYKONANE WG.
DETAL_4 RYS. A-10-03
DRIK SOLWENTOWY NA PCV WYKONANE WG.
DETAL_5 RYS. A-10-03
GENERAŁNY PROJEKTANT:

MIROSLAW NIZIO

STUDIO

MIROSLAW NIZIO

UL. INŻYNIERSKA 3/4

03-410 WARSZAWA

AUTOR::

arch. MIROSLAW NIZIO

PODPIS:

PROJEKTANT::

arch. BARTŁOMIEJ TERLIKOWSKI MA/086/04

SPRAWDZAJĄCY:

arch. RAFAŁ SIERACZYŃSKI WA 027-04

OPRACOWANIE::

arch. ŁUKASZ BONIEWSKI, arch. ANNA DERACH,

arch. AGATA KOLWAS, arch. SEBASTIAN KUCHARUK,

FAZA PROJEKTU:

PROJEKT BUDOWLANO-WYKONAWCZY

TREŚĆ RYSUNKU:

WYPOSAŻENIE POMIESZCZENIA I/H/01

SKALA:

1:25 31-07-2009

TEMAT: BRANŻA: GRUPA: NR RYS.: REWIZJA:

MWP A 09 37B 00