



MAUZOLEUM MARTYROLOGII WSI POLSKICH
WRAZ Z ZAGOSPODAROWANIEM TERENU

LOKALIZACJA:

MICHNÓW
DZIAŁKI NR EW. 297.299.299.300.301.302

INWESTOR:

MUZEUM WSI KIELECKIEJ
UL. JANA PAWŁA II 6
25-025 KIELCE

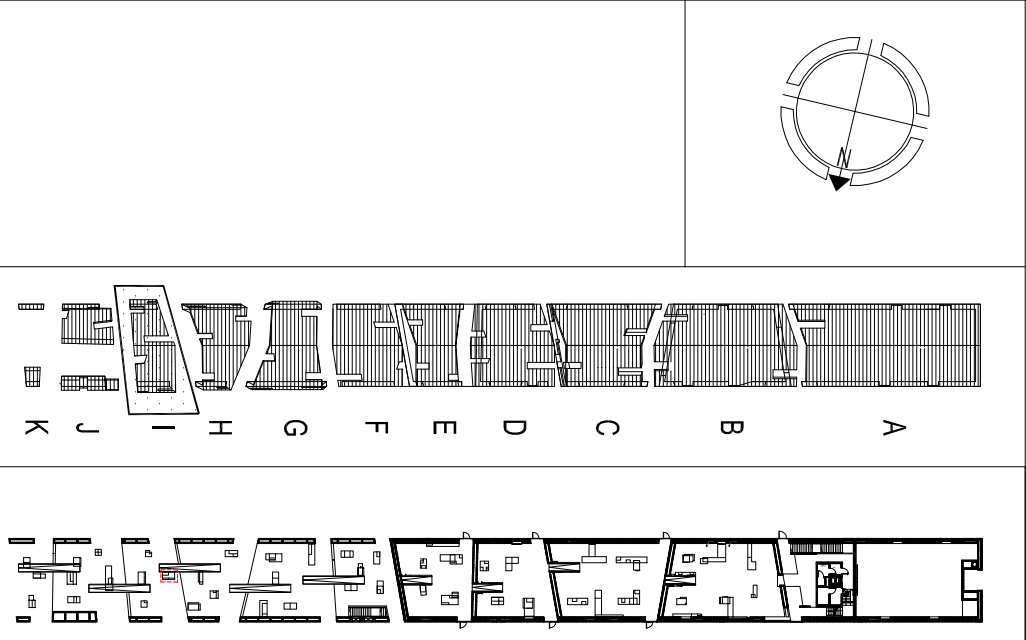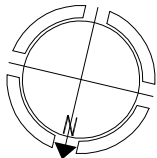

UWAGI:

SZKELNE GABLOTY WYKONANE WG.
DETAL_1 RYS. A-10-02 (WYMIAR GABLOTY DOSTOSOWANY DO WYMIARU OTWORU W BRWIE)
PODSWIETLONA GRAFIKA NA FOLII WYKONANE WG.
DETAL_1 RYS. A-10-03 (WYMIAR DOSTOSOWAN DO WIELKOŚCI FOTOGRAFII) WPUŚCZONE MONITORY LCD WYKONANE WG.
DETAL_2 RYS. A-10-03 (WYMIAR STALY)
OTWORY REWIZyjne WYKONANE WG.
DETAL_3 RYS. A-10-03
SZCZELNIKA DO OGRANICZONEGO WYGLĄDU WYKONANE WG.
DETAL_4 RYS. A-10-03
DREK SOLVENTOWY NA PCV WYKONANE WG.
DETAL_5 RYS. A-10-03
GENERALNY PROJEKTANT:

MIŁO DESIGN INTERNATIONAL

STUDIO

UL. INŻYNIERSKA 3 / 4

03-410 WARSZAWA

MIŁO DESIGN INTERNATIONAL

MIŁOŚLAW NIȚO

AUTOR::	arch. MIŁOŚLAW NIȚO	PODPIS:
PROJEKTANT::		
arch. BARTŁOMIEJ TERLIKOWSKI MA/085/04		
SPRAWDZAJĄCY:		
arch. RAFAŁ SIERACZYŃSKI WA 027-04		

OPRACOWANIE::

arch. ŁUKASZ BONIEWSKI, arch. ANNA DERACH,
arch. AGATA KOŁWAŚ, arch. SEBASTYAN KUCHARUK,

FAZA PROJEKTU:

PROJEKT BUDOWLANO-WYKONAWCZY

TREŚĆ RYSUNKU:

WYPOSAŻENIE POMIESZCZENIA III/01

SKALA:

1:25

TEMAT: BRANŻA: GRUPA: NR RYS.: REWIZJA:

MWP A 09 38B 00