



MAUZOLEUM MARTYROLOGII WSI POLSKICH  
WRAZ Z ZAGOSPODAROWANIEM TERENU

LOKALIZACJA:

MICHNÓW  
DZIAŁKA NR EW. 297/298,299,300,301,302

INWESTOR:

MUZEUM WSI KIELECKIEJ  
UL. JANA PAWŁA 11/6  
25-025 KIELCE

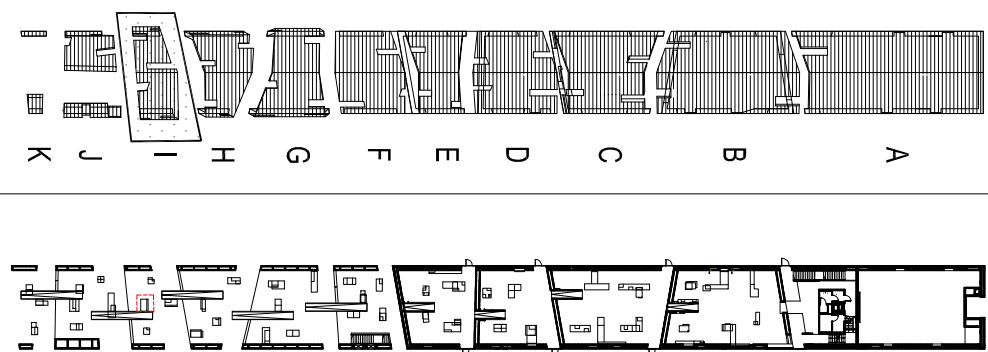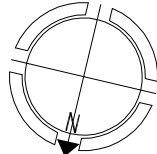

UWAGI:

SZKŁANE GABLOTY WYKONANE WG.  
DETAL 1 RYS. A-10-02 (WYMIAR GABLOTY DOSTOSOWANY DO WYMIARU OTWORU W BRWIE)  
PODSWETLONIE GRAFIKI NA FOLII WYKONANE WG.  
DETAL 1 RYS. A-10-03 (WYMIAR DOSTOSOWAĆ DO WIEKOŚCI FOTOGRAFII)  
WPUSZCZONE MONITORY LCD WYKONANE WG.  
DETAL 2 RYS. A-10-03 (WYMIAR STYŁY)  
OTWORY REWIZYJNE WYKONANE WG.  
DETAL 3 RYS. A-10-03  
SZCZELINA DO OGRANICZENIEGO WGLADU WYKONANE WG.  
DETAL 4 RYS. A-10-03  
DRIK SOLVENTOWY NA PCV WYKONANE WG.  
DETAL 5 RYS. A-10-03  
GENERALNY PROJEKTANT:

WIEDZĄCE WYMIAROWANIE

NIZO DESIGN INTERNATIONAL

MIROSLAW NIZIO

UL. INŻYNIERSKA 3 / 4

03-410 WARSZAWA

AUTOR::	PODPIS:
arch. MIROSLAW NIZIO	
PROJEKTANT::	
arch. BARTŁOMIEJ TERLIKOWSKI MA1085/04	
SPRAWDZAJĄCY:	
arch. RAFAŁ SIERACZYŃSKI WA 027-04	

OPRACOWANIE::
arch. ŁUKASZ BONIEWSKI, arch. ANNA DERACH,
arch. AGATA KOLWAŚ, arch. SEBASTYAN KUCHARUK,
FAZA PROJEKTU:

PROJEKT BUDOWLANO-WYKONAWCZY

TREŚĆ RYSUNKU:

WYPOSAŻENIE POMIESZCZENIA III/01

SKALA:

1:25      31-07-2009

TEMAT:	BRANŻA:	GRUPA:	NR RYS.:	REWIZJA:
--------	---------	--------	----------	----------

MWP    A      09    40B    00