



MAUZOLEUM MARTYROLOGII WSI POLSKICH
WRAZ Z ZAGOSPODAROWANIEM TERENU

LOKALIZACJA:

MICHNÓW
DZIAŁKI NR EW. 297, 298, 299, 300, 301, 302

INWESTOR:

MUZEUM WSI KIELECKIEJ
UL. JANA PAWŁA II 6
25-025 KIELCE

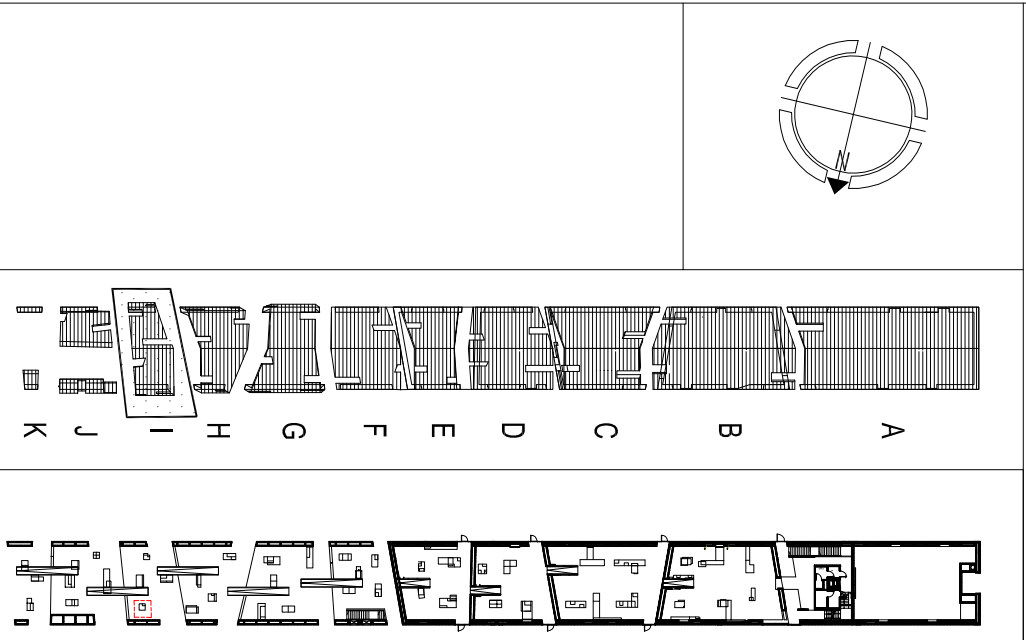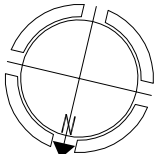

UWAGI:

SZKLANE GABLOTY WYKONANE WG.
DETAL 1 RYS. A-10-02 (WYMIAR GABLOTY DOSTOSOWANY DO WYMIARU OTWORU W BRWIE)
PODSWIETLONE GRAFIKI NA FOLI WYKONANE WG.
DETAL 1 RYS. A-10-03 (WYMIAR DOSTOSOWAĆ DO WIELKOŚCI FOTOGRAFII)
WPIĘSZCZONE MONITORY LCD WYKONANE WG.
DETAL 2 RYS. A-10-03 (WYMIAR STALY)
OTOKI REWIZyjne WYKONANE WG.
DETAL 3 RYS. A-10-03
SZCZELIWA DO OGRANICZONEGO WIDOKU WYKONANE WG.
DETAL 4 RYS. A-10-03
Druk solwentowy na PCV WYKONANE WG.
DETAL 5 RYS. A-10-03
GENERALNY PROJEKTANT:

MIROSLAW NIZIO

MIROSLAW NIZIO

UL. INŻYNIERSKA 3 / 4

03-410 WARSZAWA

MIROSLAW NIZIO

PODPIS:

AUTOR:..	arch. MIROSLAW NIZIO	PODPIS:
PROJEKTANT:..	arch. BARTŁOMIEJ TERLIKOWSKI MA/085/04	
SPRAWDZAJĄCY:	arch. RAFAŁ SIERACZYŃSKI WA 027-04	
OPRACOWANIE:..	arch. ŁUKASZ BONIEWSKI, arch. ANNA DERACH, arch. AGATA KOLWAS, arch. SEBASTIAN KUCHARUK,	

FAZA PROJEKTU:

PROJEKT BUDOWLANO-WYKONAWCZY

TREŚĆ RYSUNKU:

WYPOSAŻENIE POMIESZCZENIA III/01

SKALA:

1:25 31-07-2009

TEMAT:	BRANŻA:	GRUPA:	NR RYS:	REWIZJA:
MWP	A	09	41B	00