


salou\_k1

ELEMENT	J K1
SCIANA	GÓRA
WYKONCZENIE	TYNK NA SIATCE

ELEMENT	J K1
SCIANA	PODSTAWA
WYKONCZENIE	TYNK NA SIATCE

PODSWIETLONIA GRAFIKA NA FOLI WŁ.  
DETAL\_1  
RYS. A-10-03



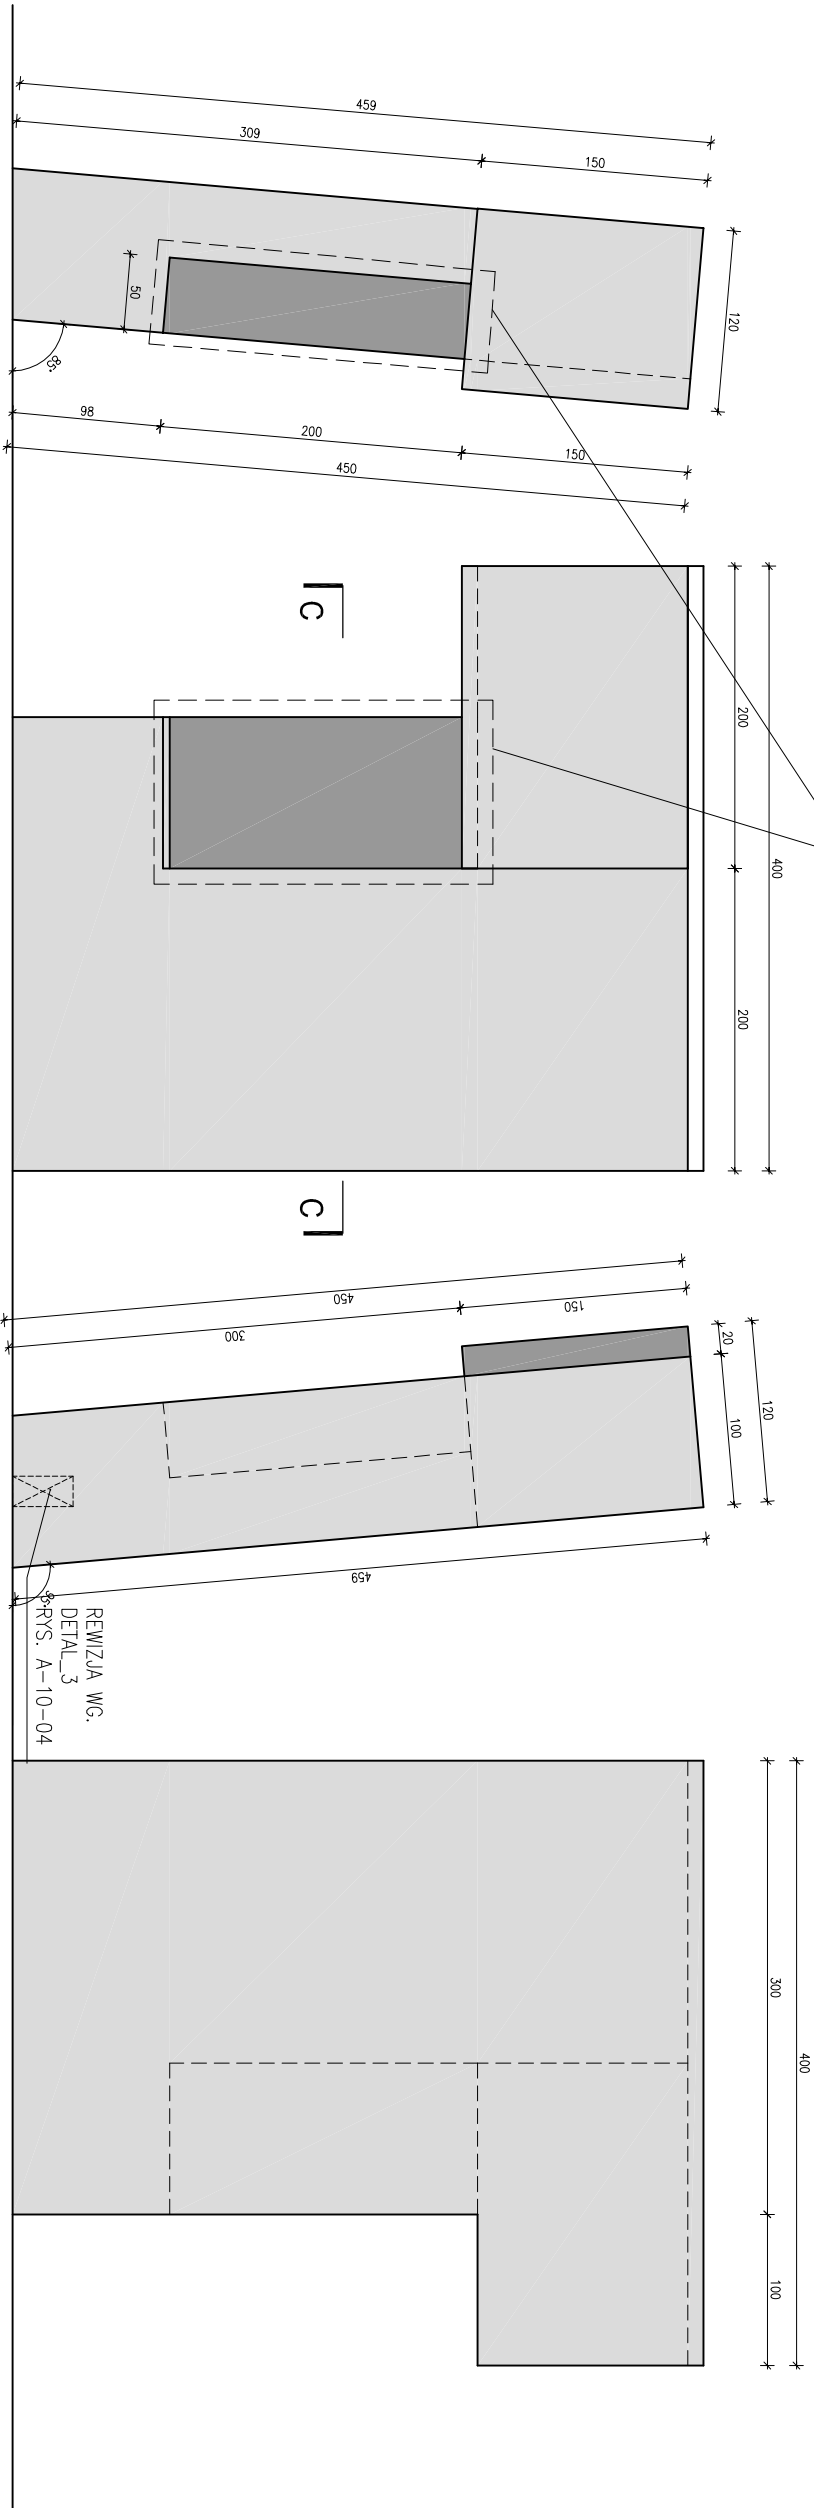


ELEMENT	J K1
SCIANA	C-D
WYKONCZENIE	TYNK NA SIATCE

ELEMENT	J K1
SCIANA	D-A
WYKONCZENIE	TYNK NA SIATCE

ELEMENT	J K1
SCIANA	A-B
WYKONCZENIE	TYNK NA SIATCE

ELEMENT	J K1
SCIANA	B-C
WYKONCZENIE	TYNK NA SIATCE

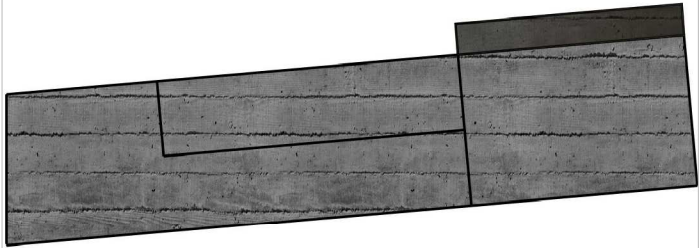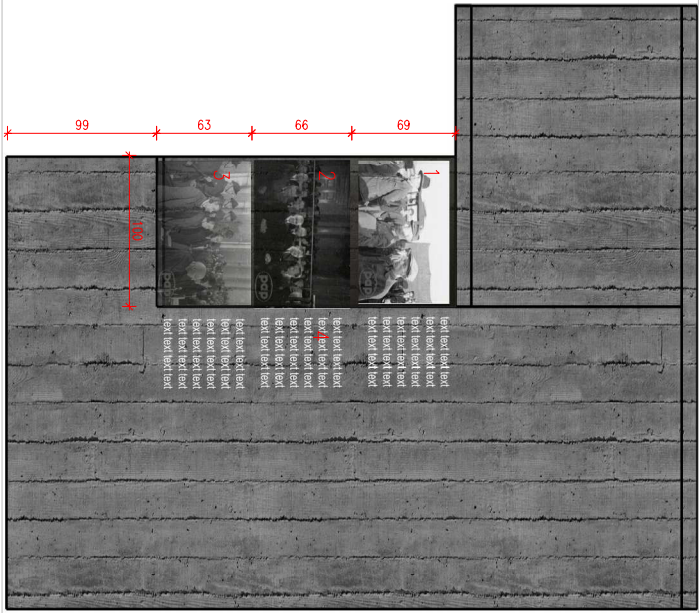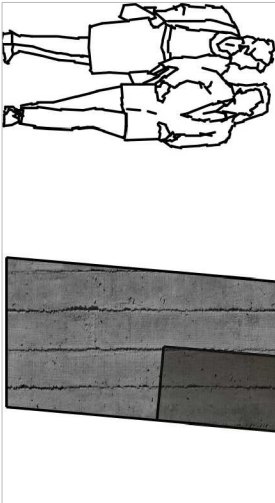

#### ZESTAWIENIE WKŁADÓW MERYTORYCZNYCH

1 oznaczenie elementu	salou_k1
nazwa materiału	035 zdj. z kdt: "zbrodnicze- procesy"
technologia	druk na folii (podświetlony)

2 oznaczenie elementu	salou_k1
nazwa materiału	034 zdj. z kdt: "zbrodnicze- procesy"
technologia	druk na folii (podświetlony)

3 oznaczenie elementu	salou_k1
nazwa materiału	035 zdj. z kdt: "zbrodnicze- procesy"
technologia	druk na folii (podświetlony)

4 oznaczenie elementu	salou_k1
nazwa materiału	035 zdj. z kdt: "zbrodnicze- procesy"
technologia	druk na PCV

5 oznaczenie elementu	salou_k1
nazwa materiału	036 zdj. z kdt: "zbrodnicze- procesy"
technologia	druk na PCV

6 oznaczenie elementu	salou_k1
nazwa materiału	036 zdj. z kdt: "zbrodnicze- procesy"
technologia	druk na PCV


#### MAUZOLEUM MARTYROLOGII WSI POLSKICH WRAZ Z ZAGOSPODAROWANIEM TERENU

LOKALIZACJA:

MICHNIÓW  
DZIAŁKI NR EW. 297.298.299.300.301.302

INWESTOR:

MUZEUW WSI KIELECKIEJ  
UL. JANA PAWŁA II 6  
25-025 KIELCE

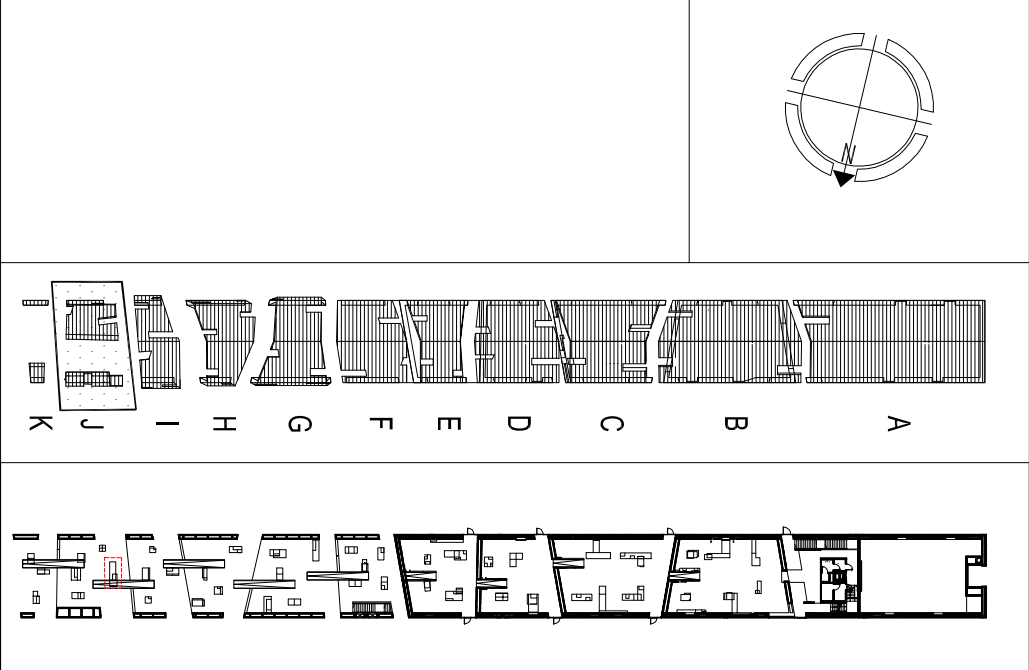

UWAGI:

SZKLANE GABLOTY WYKONANE WG.  
DETAL\_1 RYS. A-10-02 (WYMIAR GABLOTY DOSTOSOWANY DO WYMIARU OTWORU W BRYLE)  
PODSWIETLONE GRAFIKI NA FOLI WYKONANE WG.  
DETAL\_1 RYS. A-10-03 (WYMIAR DOSTOSOWAĆ DO WIELKOŚCI FOTOGRAFII)  
WPUSZCZONE MONITORY LCD WYKONANE WG.  
DETAL\_2 RYS. A-10-03 (WYMIAR STRAŁY)  
OTWORY REWIZYJNE WYKONANE WG.  
DETAL\_3 RYS. A-10-03  
SZCZELNIKA DO OGRANICZENIEGO WSKĄDU WYKONANE WG.  
DETAL\_4 RYS. A-10-03  
DRAK SOLIDNOCI NA PCV WYKONANE WG.  
DETAL\_5 RYS. A-10-03  
GENERAŁNY PROJEKTANT:

NIZIO DESIGN INTERNATIONAL  
MIROSLAW NIZIO  
UL. INŻYNIERSKA 3/4  
03-410 WARSZAWA

AUTOR: arch. MIROSLAW NIZIO

PROJEKTANT: arch. BARTŁOMIEJ TERLIKOWSKI MA/085/04

SPRAWOZDAJĄCY: arch. RAFAŁ SIERACZYŃSKI WA-027-04

OPRACOWANIE: arch. ŁUKASZ BONIEWSKI, arch. ANNA DERACH, arch. AGATA KOLWAS, arch. SEBASTIAN KUCHARUK,

FAZA PROJEKTU: PROJEKT BUDOWLANO-WYKONAWCZY

TREŚĆ RYSUNKU: WYPOSAŻENIE POMIESZCZENIA I/J/01

SKALA: 1:50

DATA: 31-07-2009

BRANŻA: A

GRUPA: 09

NR RYS.: 42A

REWIZJA: 00

WMP

00