


PODSWIETLONA GRAFIKA NA FOLII WG.  
DETAL\_1  
RYS. A-10-03

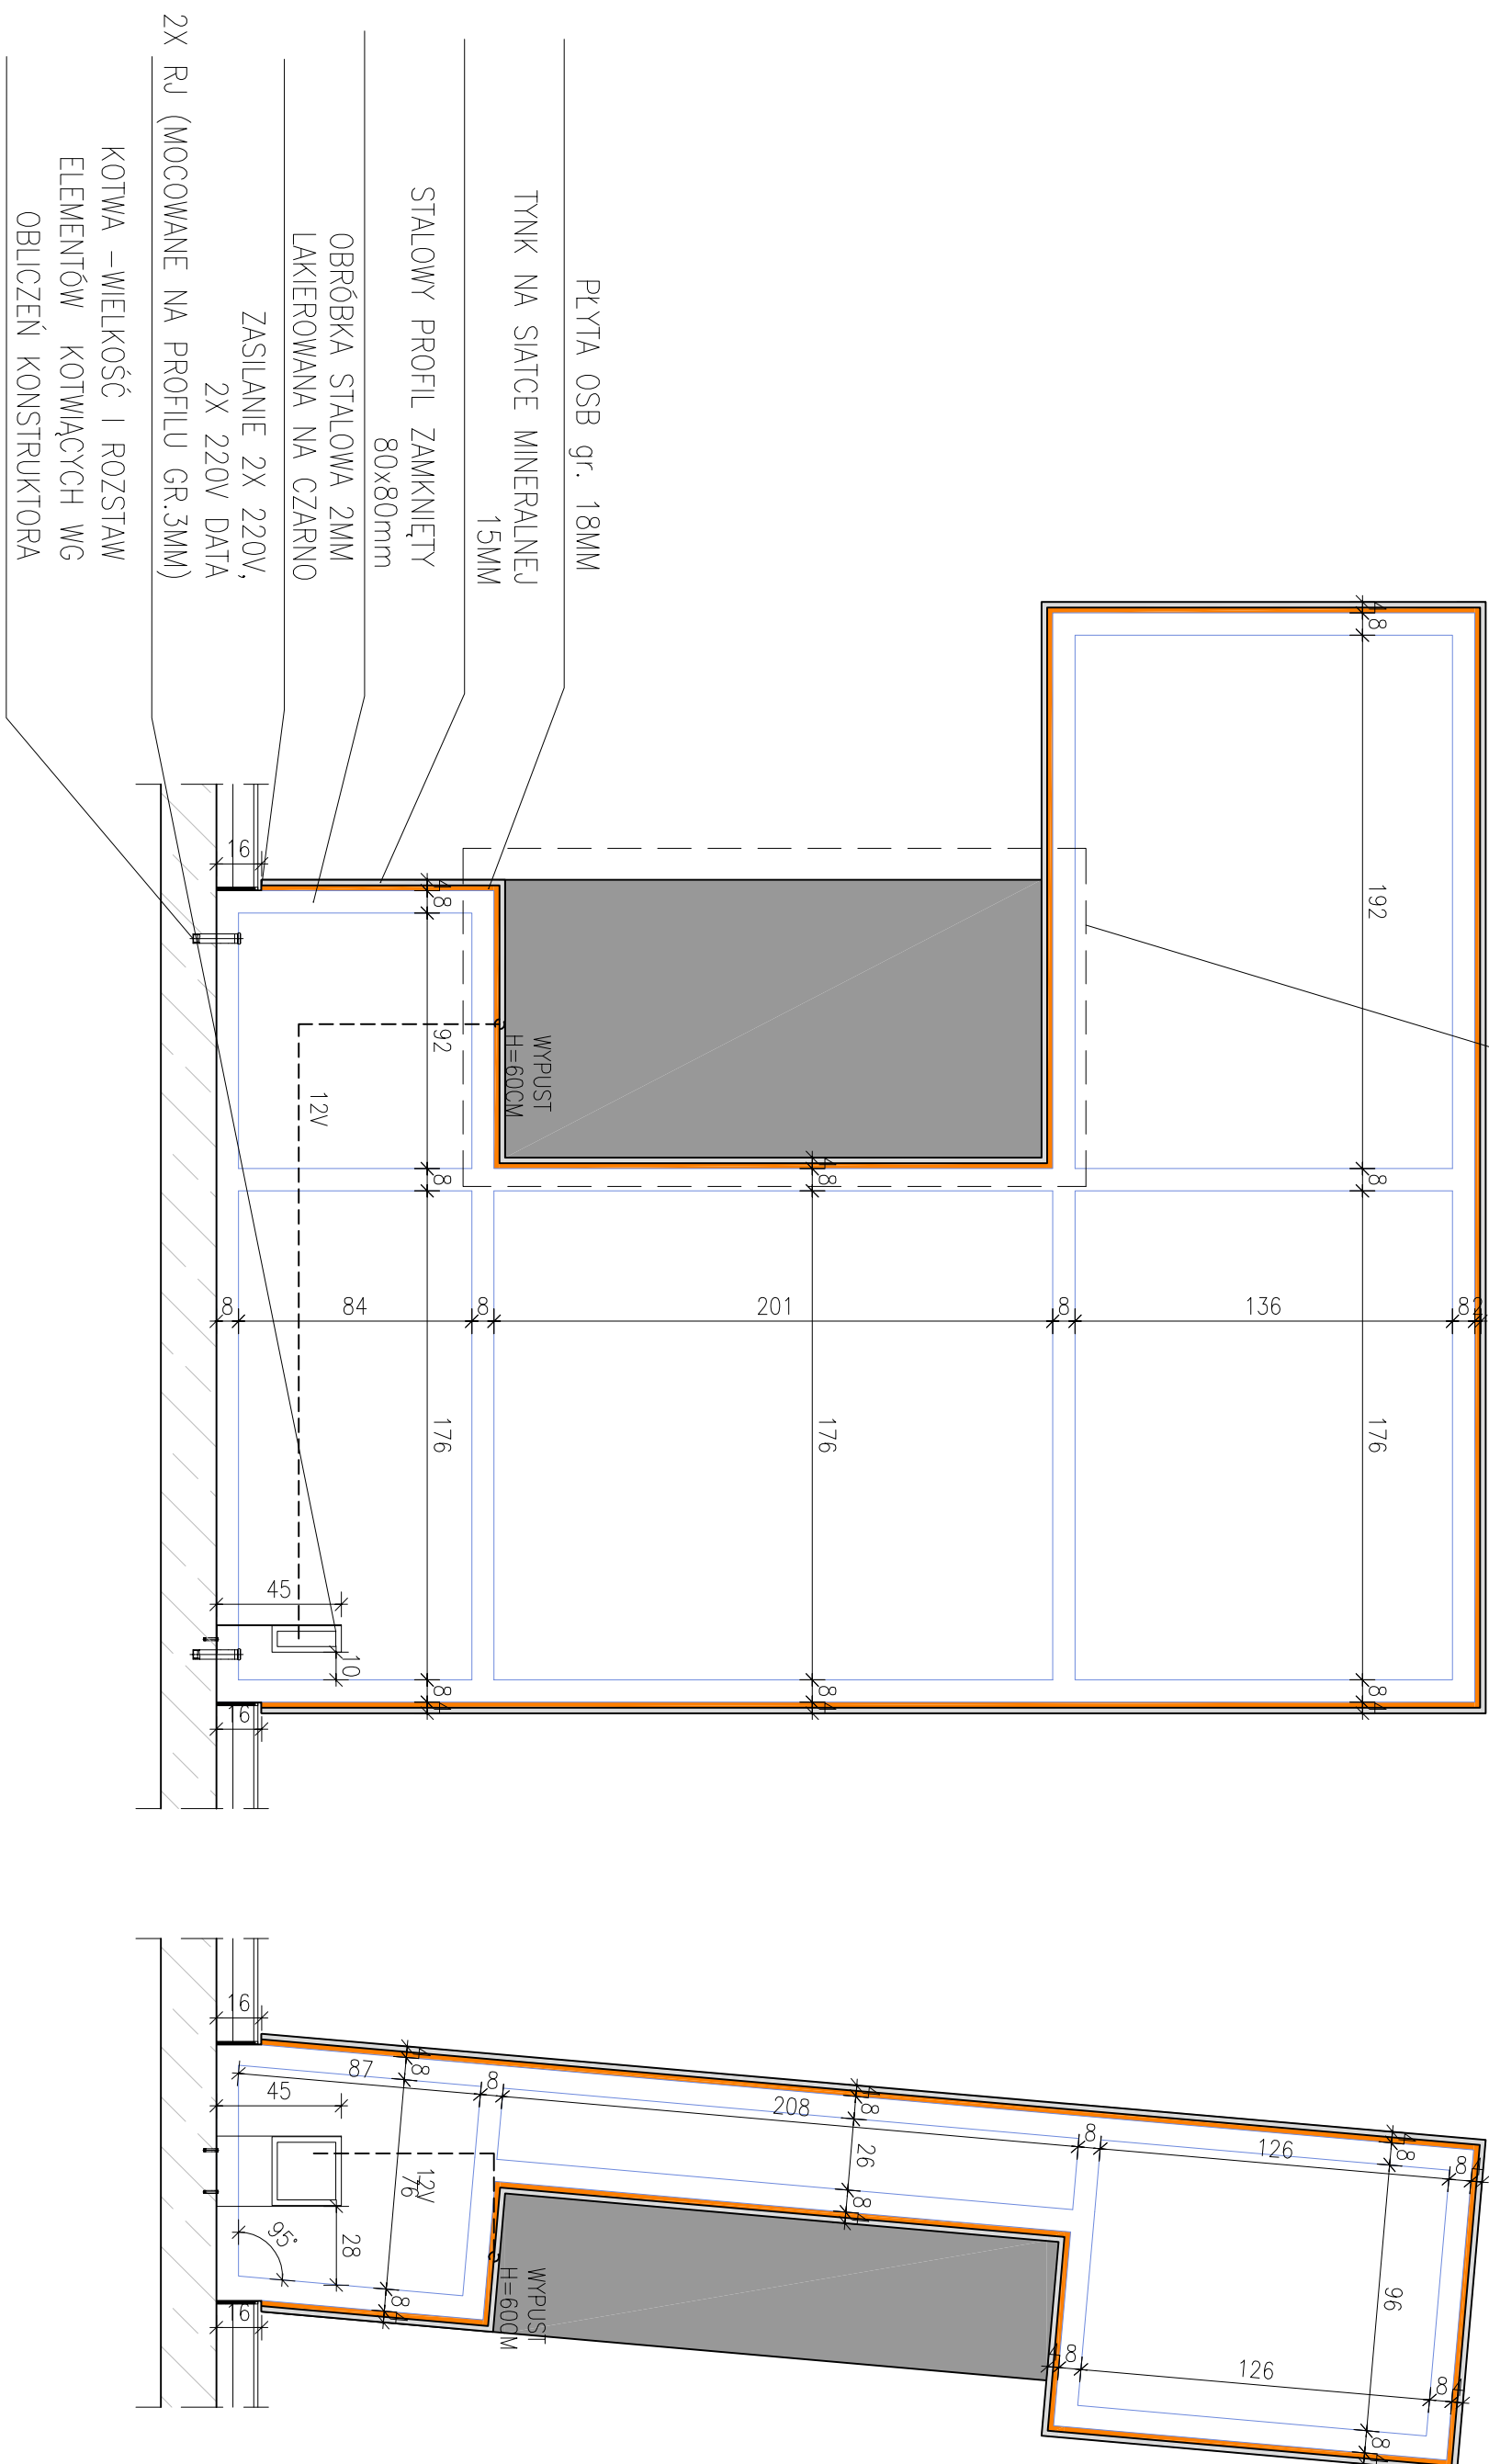


ELEMENT	J_K1
PRZEKRÓJ	A-A

ELEMENT	J_K1
PRZEKRÓJ	B-B

ELEMENT	J_K1
PRZEKRÓJ	C-C

MAUZOLEUM MARTYROLOGII WSI POLSKICH WRAZ Z ZAGOSPODAROWANIEM TERENU	
LOKALIZACJA:	
MICHNIÓW	
DZIAŁKI NR EW. 297, 298, 299, 300, 301, 302	
INWESTOR:	MUZEUW WSI KIELECKIEJ UL. JANA PAWŁA II 6 25-025 KIELCE

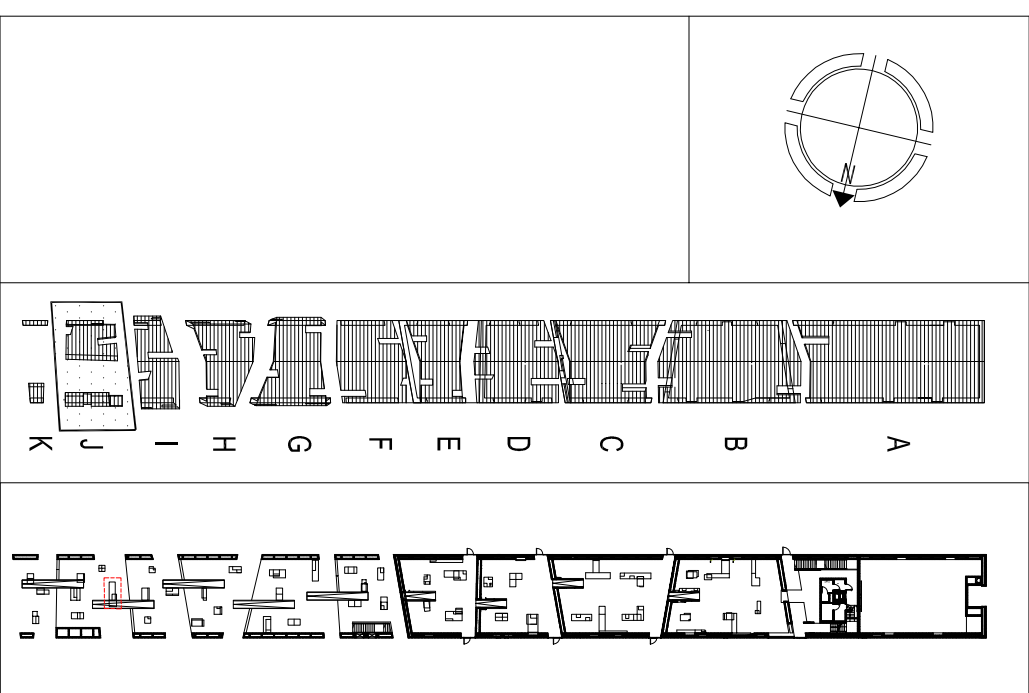

UWAGI:

SZKLANE GABLOTY WYKONANE WG.  
 DETAL. 1 RYS. A-10-02 (WYMIAR GABLOTY DOSTOSOWANY DO WYMIARU OTWORU W BRWIE)  
 PODSIĘCZNE GRAFIKI NA FOLI WYKONANE WG.  
 DETAL. 1 RYS. A-10-03 (WYMIAR DOSTOSOWAĆ DO WIELKOŚCI FOTOGRAFII)  
 WPISZCZONE MONITORY LCD WYKONANE WG.  
 DETAL. 2 RYS. A-10-03 (WYMIAR STALY)  
 OTWORÓW REMIZOWANE WYKONANE WG.  
 DETAL. 3 RYS. A-10-03  
 SZCZELNIKA DO OGRANICZENIEGO WŁADU WYKONANE WG.  
 DETAL. 4 RYS. A-10-03  
 Druk solwentowy na PCV WYKONANE WG.  
 DETAL. 5 RYS. A-10-03  
 GENERAŁY PROJEKTANT:

NIZIO DESIGN INTERNATIONAL		NIZIO DESIGN INTERNATIONAL	
MIROSLAW NIZIO		MIROSLAW NIZIO	
UL. INŻYNIERSKA 3/4		UL. INŻYNIERSKA 3/4	
03-410 WARSZAWA		03-410 WARSZAWA	
AUTOR:		PODPIS:	
arch. MIROSLAW NIZIO			
PROJEKTANT:			
arch. BARTŁOMIEJ TERLIKOWSKI MA/086/04			
SPRAWDZAJĄCY:			
arch. RAFAŁ SIERACZYŃSKI WA 027-04			
OPRACOWANIE:			
arch. ŁUKASZ BONIEWSKI arch. ANNA DERACH,			
arch. AGATA KOLWAŚ, arch. SEBASTIAN KUCHARUK,			
FAZA PROJEKTU:			
PROJEKT BUDOWLANO-WYKONAWCZY			
TREŚĆ RYSUNKU:			
WYPOSAŻENIE POMIESZCZENIA I/U/01			
SKALA:	DATA:		
1:25	31-07-2009		
TEMAT:	BRANŻA:	GRUPA:	NR RYS.:
MMWP	A	09	42B
			00