


ELEMENT	J, K3
SCIANA	GÓRA
WYKONCZENIE	DREWNO

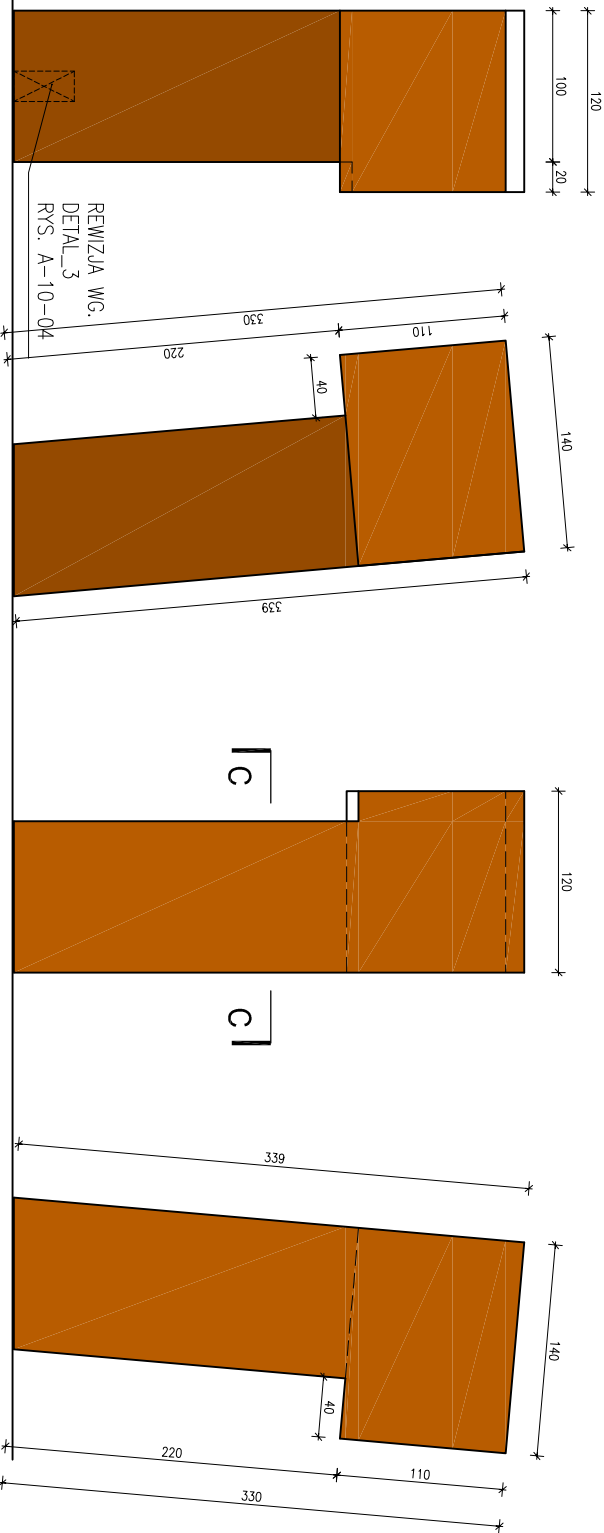


ELEMENT	J, K3
SCIANA	C-D
WYKONCZENIE	DREWNO





ELEMENT	J, K3
SCIANA	D-A
WYKONCZENIE	DREWNO

ELEMENT	J, K3
SCIANA	A-B
WYKONCZENIE	DREWNO

ELEMENT	J, K3
SCIANA	B-C
WYKONCZENIE	DREWNO

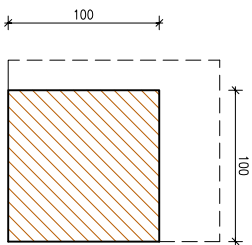

ELEMENT	J, K3
SCIANA	PODSTAWA
WYKONCZENIE	DREWNO

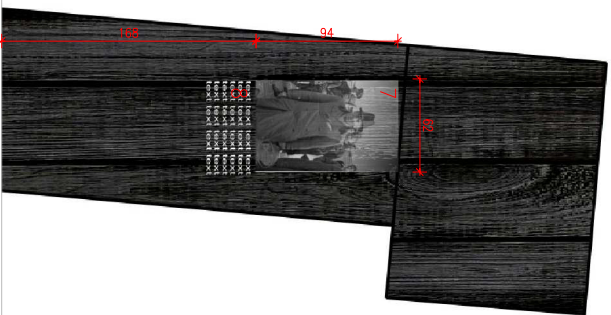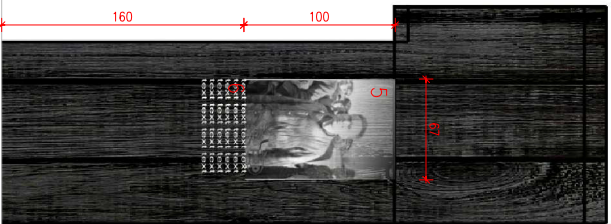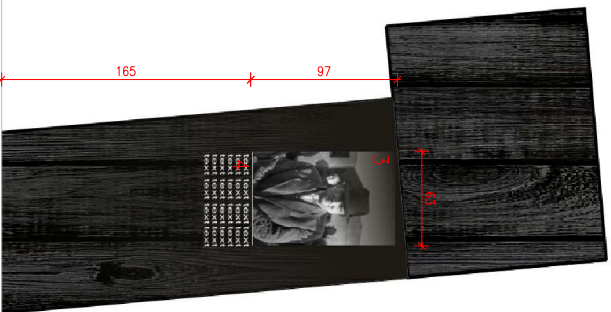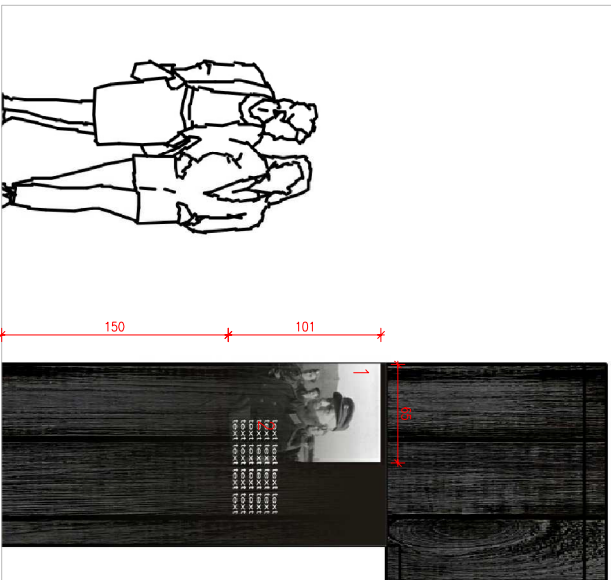

#### ZESTAWIENIE WKŁADÓW MERYTORYCZNYCH

1 oznaczenie elementu	salou_K3
nazwa materiału	040 zdj. z kdt: "Zbrodnicze-procesy"
technologia	druk na PCV

2 oznaczenie elementu	salou_K3
nazwa materiału	opis
technologia	druk na PCV

1 oznaczenie elementu	salou_K3
nazwa materiału	041 zdj. z kdt: "Zbrodnicze-procesy"
technologia	druk na PCV

2 oznaczenie elementu	salou_K3
nazwa materiału	opis
technologia	druk na PCV

1 oznaczenie elementu	salou_K3
nazwa materiału	043 zdj. z kdt: "Zbrodnicze-procesy"
technologia	druk na PCV

2 oznaczenie elementu	salou_K3
nazwa materiału	opis
technologia	druk na PCV

1 oznaczenie elementu	salou_K3
nazwa materiału	045 zdj. z kdt: "Zbrodnicze-procesy"
technologia	druk na PCV

2 oznaczenie elementu	salou_K3
nazwa materiału	opis
technologia	druk na PCV



#### MAUZOLEUM MARTYROLOGII WSI POLSKICH WRAZ Z ZAGOSPODAROWANIEM TERENU

LOKALIZACJA:

MICHNIÓW  
DZIAŁKI NR EW. 297, 298, 299, 300, 301, 302

INWESTOR:

MUZEUW WSI KIELECKIEJ  
UL. JANA PAWŁA II 6  
25-026 KIELCE

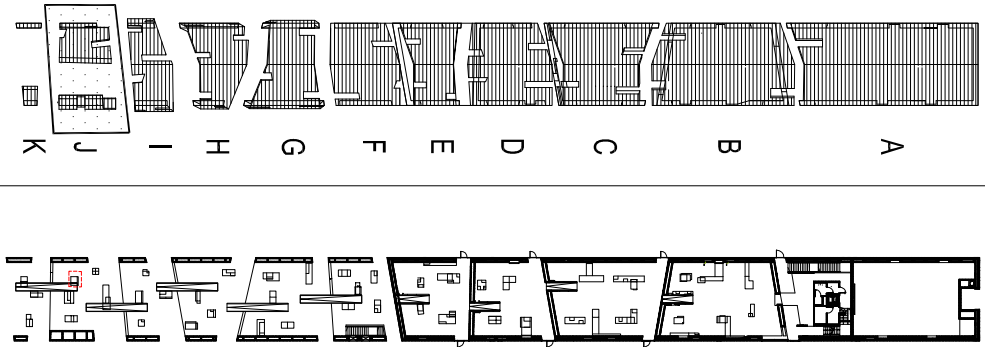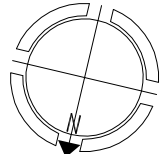

UWAGI:

SZKLANE GABLOTY WYKONANE WG:  
DETAIL\_1 RYS. A-10-02 (WYMIAR GABLOTY DOSTOSOWANY DO WYMIARU OTWORU W BRYLE)  
PODSWIETLONE GRAFIKI NA FOLII WYKONANE WG:  
DETAIL\_1 RYS. A-10-03 (WYMIAR DOSTOSOWAĆ DO WIELKOŚCI FOTOGRAFII)  
WPIĘSZCZONE MONITORY LCD WYKONANE WG:  
DETAIL\_2 RYS. A-10-03 (WYMIAR STRAŁY)  
OTWORY REWIZYJNE WYKONANE WG:  
DETAIL\_3 RYS. A-10-03  
SZCZEGÓLNA DO OGRANICZONEGO WSKŁADU WYKONANE WG:  
DETAIL\_4 RYS. A-10-03  
DREW. SOLWENTOWY NA PCV WYKONANE WG:  
DETAIL\_5 RYS. A-10-03  
GENERALNY PROJEKTANT:

NIZIO DESIGN INTERNATIONAL  
MIROSLAW NIZIO  
UL. INŻYNIERSKA 3/4  
03-410 WARSZAWA

AUTOR::

arch. MIROSLAW NIZIO

PROJEKTANT::

arch. BARTŁOMIEJ TERLIKOWSKI MA/086/04

SPRAWDZAJĄCY:

arch. RAFAŁ SIERACZYŃSKI WA 027-04

OPRACOWANIE::

arch. ŁUKASZ BONIEWSKI, arch. ANNA DERACH,

arch. AGATA KOLWAŚ, arch. SEBASTIAN KUCHARUK,

FAZA PROJEKTU:

PROJEKT BUDOWLANO-WYKONAWCZY

TREŚĆ RYSUNKU:

WYPOSAŻENIE POMIESZCZENIA I/J/01

SKALA:

1:50 31-07-2009

TEMAT: BRAŃZA: GRUPA: NR RYS.: REMIZJA:

MWP A 09 44A 00