


ELEMENT	J K4
SCIANA	GÓRA
WYKONCZENIE	TYNK NA SIATCE

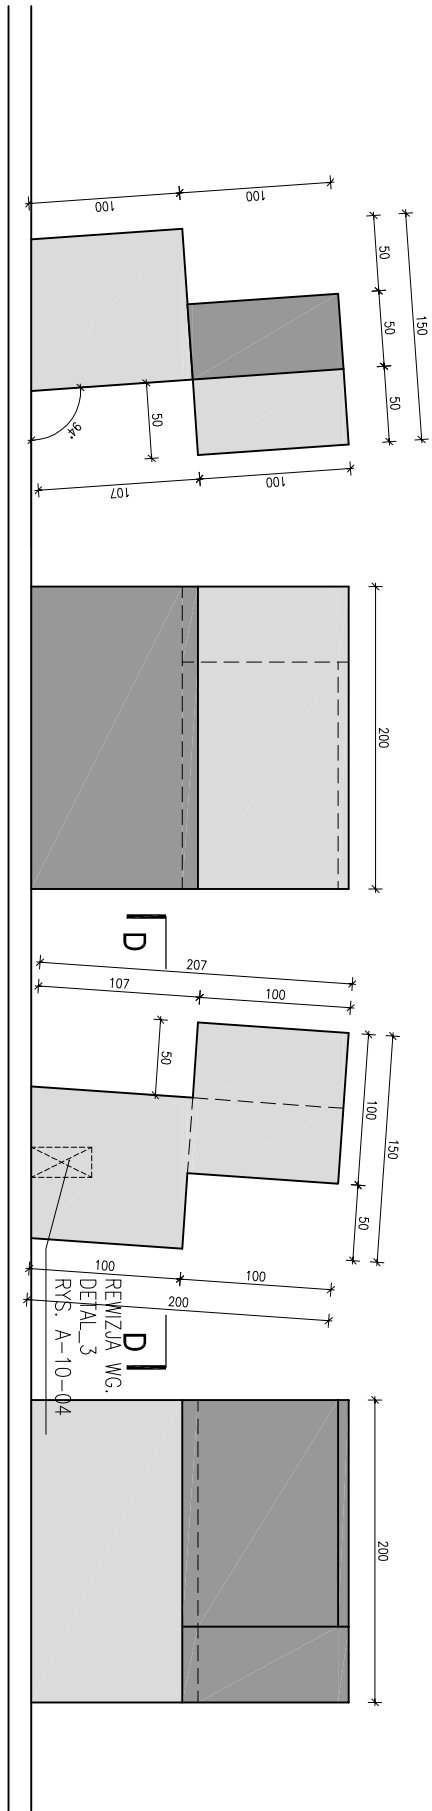


ELEMENT	J K4
SCIANA	C-D
WYKONCZENIE	TYNK NA SIATCE


ELEMENT	J K4
SCIANA	D-A
WYKONCZENIE	TYNK NA SIATCE

ELEMENT	J K4
SCIANA	A-B
WYKONCZENIE	TYNK NA SIATCE

ELEMENT	J K4
SCIANA	B-C
WYKONCZENIE	TYNK NA SIATCE

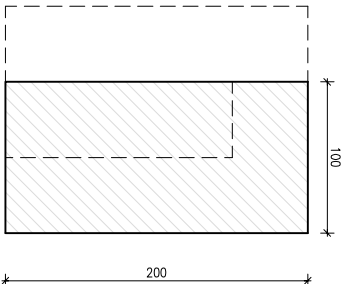

ELEMENT	J K4
SCIANA	PODSTAWA
WYKONCZENIE	TYNK NA SIATCE

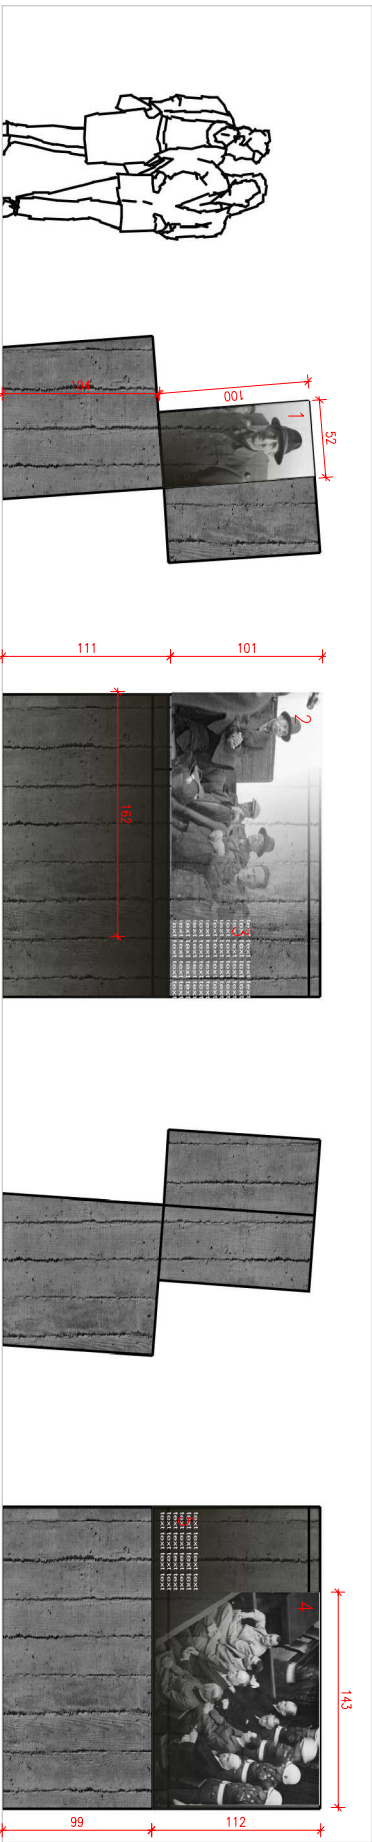

#### ZESTAWIENIE WKŁADÓW MERYTORYCZNYCH

1 oznaczenie elementu	solou_k4
nazwa materiału	048 zdj. z kdt: "zbrodnicze- procesy"
technologia	druk na PCV

2 oznaczenie elementu	solou_k4
nazwa materiału	052 zdj. z kdt: "zbrodnicze- procesy"
technologia	druk na PCV

3 oznaczenie elementu	solou_k4
nazwa materiału	opis
technologia	druk na PCV

4 oznaczenie elementu	solou_k4
nazwa materiału	055 zdj. z kdt: "zbrodnicze- procesy"
technologia	druk na PCV

5 oznaczenie elementu	solou_k4
nazwa materiału	opis
technologia	druk na PCV


#### MAUZOLEUM MARTYROLOGII WSI POLSKICH WRAZ Z ZAGOSPODAROWANIEM TERENU

LOKALIZACJA:

MOCHNÓW  
DZIAŁKI NR EW. 297/298,299,300,301,302

INWESTOR:

MUZEUM WSI KIELECKIEJ  
UL. JANA PAWŁA II 6  
25-025 KIELCE

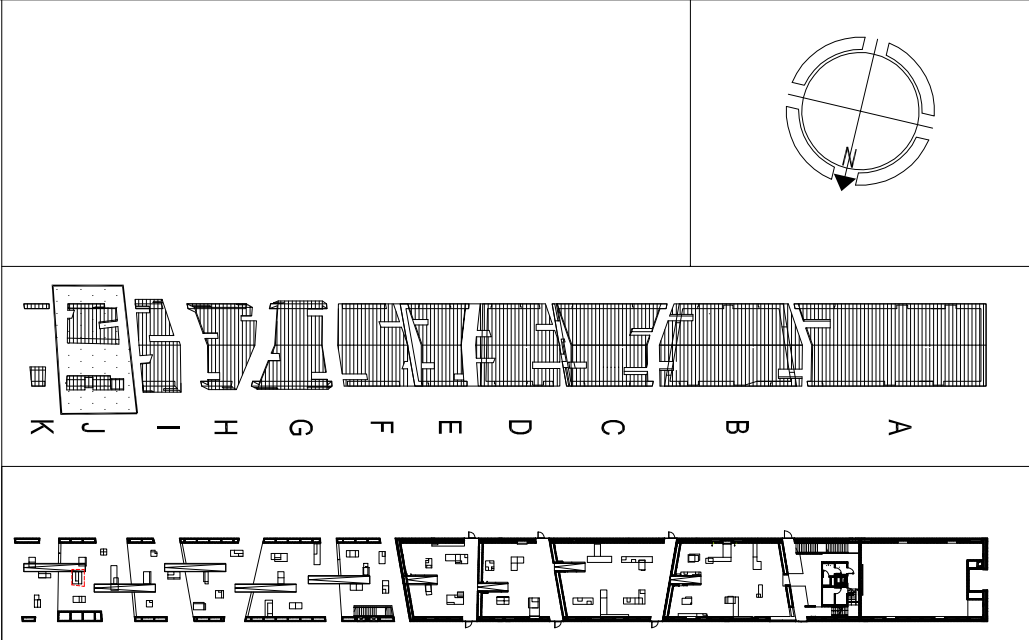

UWAGI:

SZKLANE GABLOTY WYKONANE WG.  
DETAL 1 RYS. A-10-02 (WYMIAR GABLOTY DOSTOSOWANY DO WYMIARU OTWORU W RYSLU)  
POŚWIETLONE GRAFIKI NA FOLI WYKONANE WG.  
DETAL 1 RYS. A-10-03 (WYMIAR DOSTOSOWANY DO WIELKOŚCI FOTOGRAFII) WPISZCZONE MONITORY LCD WYKONANE WG.  
DETAL 2 RYS. A-10-03 (WYMIAR STALY)  
OTWORY REWIZYJNE WYKONANE WG.  
DETAL 3 RYS. A-10-03  
SZCZELNIKA DO OGRANICZONEGO WGLADU WYKONANE WG.  
DETAL 4 RYS. A-10-03  
DRIK SOLWENTOWY NA PCV WYKONANE WG.  
DETAL 5 RYS. A-10-03  
GENERALNY PROJEKTANT:

MIŁOŚĆ INTERNATIONAL  
MIROSLAW NIZIO  
UL. INŻYNIERSKA 3/4  
03-410 WARSZAWA

AUTOR::	PODPIS:
arch. MIROSLAW NIZIO	
PROJEKTANT::	
arch. BARTŁOMIEJ TERLIKOWSKI MA/08/04	
SPRAWDZAJĄCY:	
arch. RAFAŁ SIERACZYŃSKI WA/07-04	

OPRACOWANIE::

arch. ŁUKASZ BONIEWSKI, arch. ANNA DERACH,  
arch. AGATA KOŁWAŚ, arch. SEBASTYAN KUCHARUK,

FAZA PROJEKTU:

PROJEKT BUDOWLANO-WYKONAWCZY

TREŚĆ RYSUNKU:

WYPOSAŻENIE POMIESZCZENIA I/J/01

SKALA:

1:50 31-07-2009

TEMAT:	BRANŻA:	GRUPA:	NR RYS.:	REWIZJA:
MWP	A	09	45A	00