



salck_K1

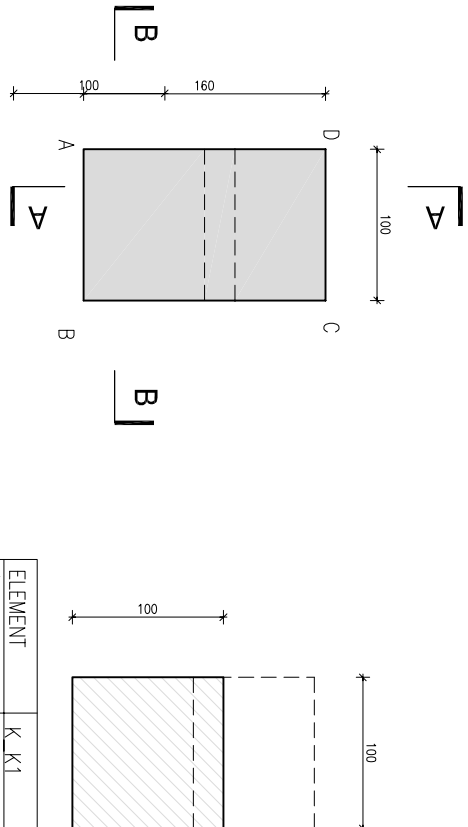

ELEMENT	K_K1
SCIANA	GÓRA
WYKONCZENIE	TYNK NA SIATCE

ELEMENT	K_K1
SCIANA	PODSTAWA
WYKONCZENIE	TYNK NA SIATCE

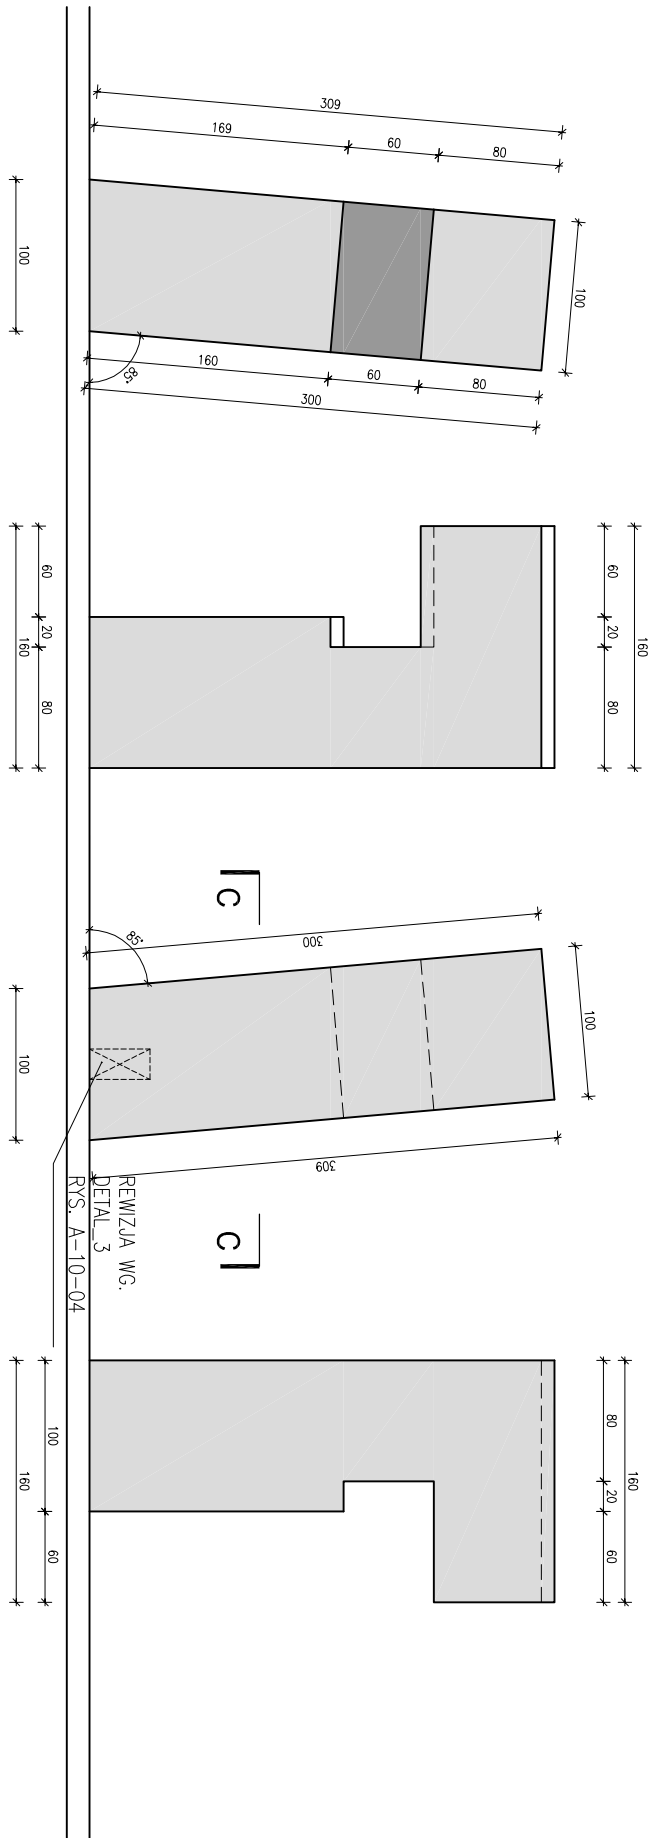

ELEMENT	K_K1
SCIANA	C-D
WYKONCZENIE	TYNK NA SIATCE

ELEMENT	K_K1
SCIANA	D-A
WYKONCZENIE	TYNK NA SIATCE

ELEMENT	K_K1
SCIANA	A-B
WYKONCZENIE	TYNK NA SIATCE

ELEMENT	K_K1
SCIANA	B-C
WYKONCZENIE	TYNK NA SIATCE

SKALA 1:50


MAUZOLEUM MARTYROLOGII WSI POLSKICH
WRAZ Z ZAGOSPODAROWANIEM TERENU

LOKALIZACJA:

MICHNÓW
DZIAŁKI NR EW. 297, 298, 299, 300, 301, 302

INWESTOR:

MUZEUM WSI KIELECKIEJ
UL. JANA PAWŁA II 6
25-025 KIELCE

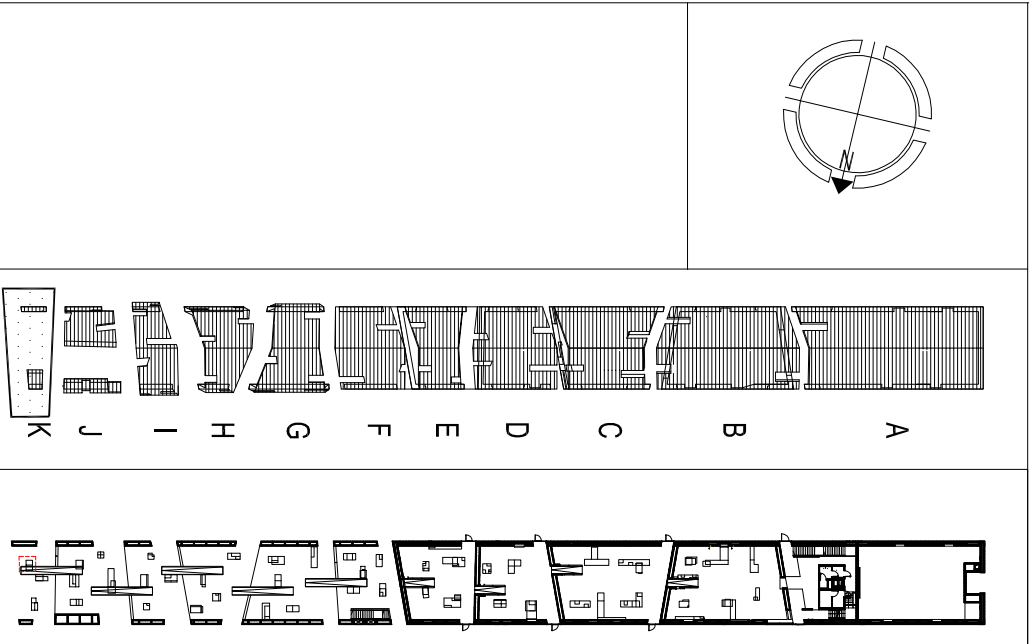

UWAGI:

SZKLANE GABLOTY WYKONANE WG.
DETAL 1 RYS. A-10-02 (WYMIAR GABLOTY DOSTOSOWANY DO WYMIARU OTWORU W BRWIE)
PODSWIETLONE GRAFIKI NA FOLII WYKONANE WG.
DETAL 1 RYS. A-10-03 (WYMIAR DOSTOSOWAĆ DO WIELKOŚCI FOTOGRAFII)
WPIĘSZCZONE MONITORY LCD WYKONANE WG.
DETAL 2 RYS. A-10-03 (WYMIAR STALY)
OTWORY REWIZyjne WYKONANE WG.
DETAL 3 RYS. A-10-03
SZCZELNIKA DO OGRANICZONEGO WGLADU WYKONANE WG.
DETAL 4 RYS. A-10-03
Druk solwentowy na PCV WYKONANE WG.
DETAL 5 RYS. A-10-03
GENERALNY PROJEKTANT:

NIZIO DESIGN INTERNATIONAL
MIROSLAW NIZIO
UL. INŻYNIERSKA 3 / 4
03-410 WARSZAWA

AUTOR::

arch. MIROSLAW NIZIO

PROJEKTANT::

arch. BARTŁOMIEJ TERLIKOWSKI MA/085/04

SPRAWDZAJĄCY:

arch. RAFAŁ SIERACZYŃSKI WA 027-04

OPRACOWANIE::

arch. ŁUKASZ BONIEWSKI, arch. ANNA DERACH,

arch. AGATA KOLWAS, arch. SEBASTIAN KUCHARIUK,

FAZA PROJEKTU:

PROJEKT BUDOWLANO-WYKONAWCZY

TREŚĆ RYSUNKU:

WYPOSAŻENIE POMIESZCZENIA IK/01

SKALA:

1:50, 1:25 31-07-2009

TEMAT: BRANŻA: GRUPA: NR RYS: REWIZJA:

MWP A 09 47 00

SKALA 1:25