



solok\_K2

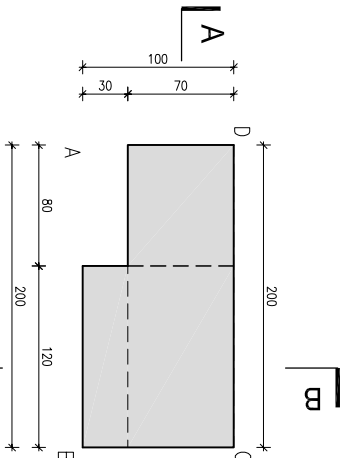

ELEMENT	K, K2
SCIANA	GÓRA
WYKONCZENIE	TYNK NA SIATCE

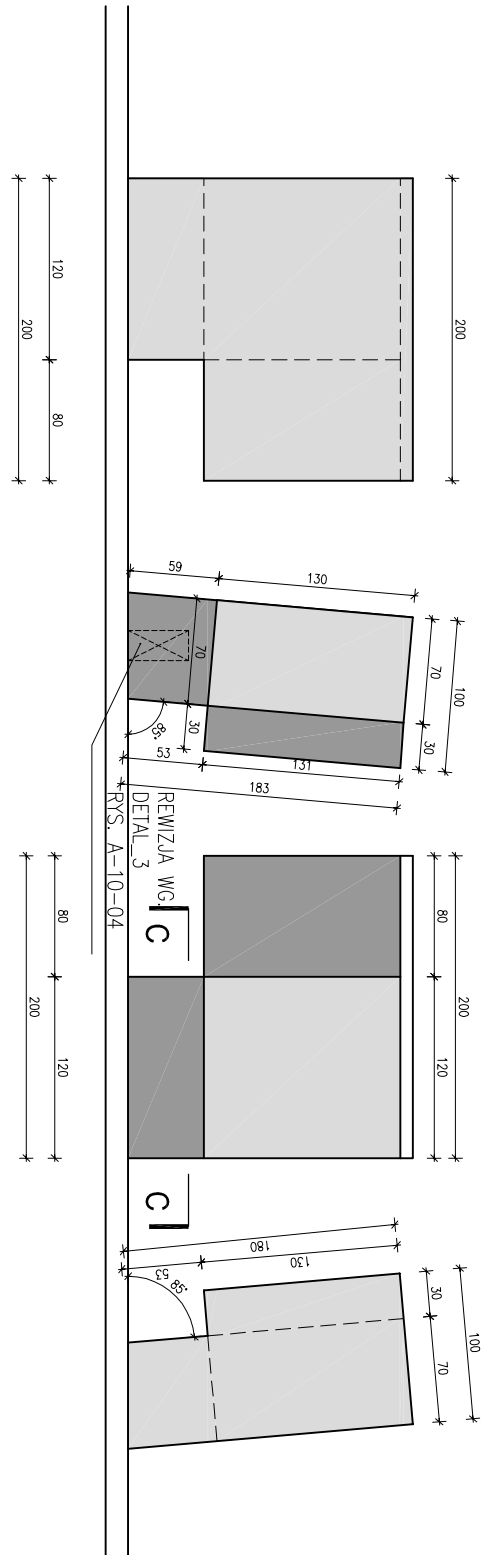


ELEMENT	K, K2
SCIANA	C-D
WYKONCZENIE	TYNK NA SIATCE

ELEMENT	K, K2
SCIANA	D-A
WYKONCZENIE	TYNK NA SIATCE

ELEMENT	K, K2
SCIANA	A-B
WYKONCZENIE	TYNK NA SIATCE

ELEMENT	K, K2
SCIANA	B-C
WYKONCZENIE	TYNK NA SIATCE

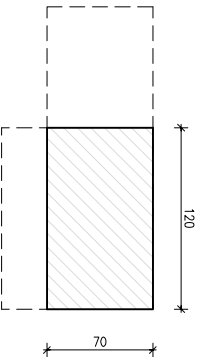

ELEMENT	K, K2
SCIANA	PODSTAWA
WYKONCZENIE	TYNK NA SIATCE

SKALA 1:50


MAUZOLEUM MARTYROLOGII WSI POLSKICH  
WRAZ Z ZAGOSPODAROWANIEM TERENU

LOKALIZACJA:

MICHNÓW  
DZIAKI NR EW. 297.298.299.300.301.302

INWESTOR:

MUZEUM WSI KIELECKIEJ  
UL. JANA PAWŁA II 6  
25-025 KIELCE

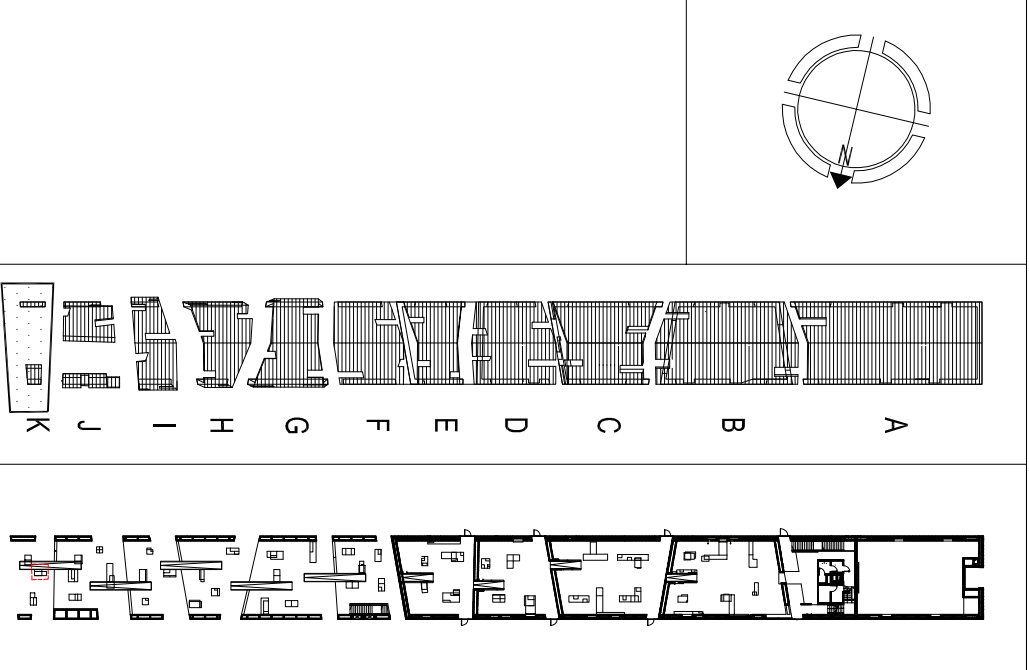

UWAGI:

SZKLANE GABLOTY WYKONANE WG.  
DETAL\_1 RYS. A-10-02 (WYMIAR GABLOTY DOSTOSOWANY DO WYMIARU OTWORU W BRYLE)  
PODSWIELTONE GRAFIKI NA FOLI WYKONANE WG.  
DETAL\_1 RYS. A-10-03 (WYMIAR DOSTOSOWAĆ DO WIELKOŚCI FOTOGRAFII)  
WPUSZCZONE MONITORY LCD WYKONANE WG.  
DETAL\_2 RYS. A-10-03 (WYMIAR STALY)  
OTWORY BENZYNIAE WYKONANE WG.  
DETAL\_3 RYS. A-10-03  
SZCZEGÓŁNY OGRANICZONY WGLADU WYKONANE WG.  
DETAL\_4 RYS. A-10-03  
DROK SOLVENTOWY NA PCV WYKONANE WG.  
DETAL\_5 RYS. A-10-03  
GENERALNY PROJEKTANT:

NIZIO DESIGN INTERNATIONAL  
MIROSLAW NIZIO

STUDIO  
NIZIO  
UL. INŻYNIERSKA 3/4  
03-410 WARSZAWA

AUTOR::  
arch. MIROSLAW NIZIO

PROJEKTANT::  
arch. BARTOŁOMIEJ TERLIKOWSKI WA/085/04

SPRAWDZAJĄCY:  
arch. RAFAŁ SIERACZYŃSKI WA 027-04

OPRACOWANIE::  
arch. ŁUKASZ BONIEWSKI arch. ANNA DERACH,  
arch. AGATA KOLWAS, arch. SEBASTIAN KUCHARUK,

FAZA PROJEKTU:  
PROJEKT BUDOWLANO-WYKONAWCZY

TREŚĆ RYSUNKU:  
WYPOSAŻENIE POMIESZCZENIA IK01

SKALA:  
1:50, 1:25

DATA:  
31-07-2009

TEMAT:  
BRANŻA: GRUPO: NR RYS.: REWIZJA:

MWP A 09 48 00