


ELEMENT	K, K3
SCIANA	GÓRA
WYKONCZENIE	DREWNO

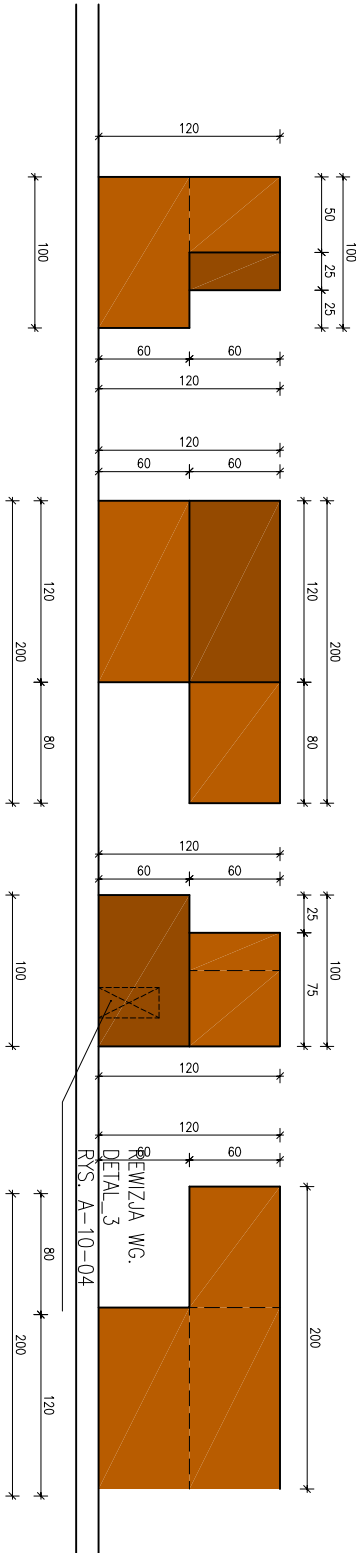


ELEMENT	K, K3
SCIANA	C-D
WYKONCZENIE	DREWNO

ELEMENT	K, K3
SCIANA	D-A
WYKONCZENIE	DREWNO

ELEMENT	K, K3
SCIANA	A-B
WYKONCZENIE	DREWNO


ELEMENT	K, K3
SCIANA	B-C
WYKONCZENIE	DREWNO

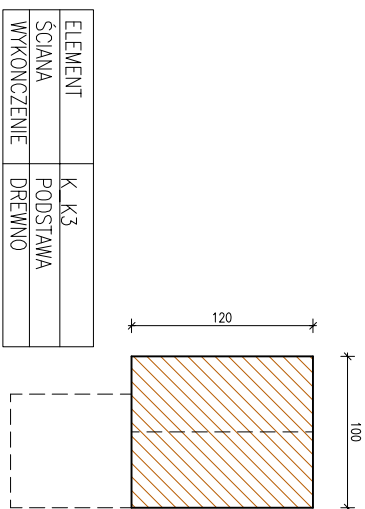

ELEMENT	K, K3
SCIANA	PODSTAWA
WYKONCZENIE	DREWNO

SKALA 1:50

MAUZOLEUM MARTYROLOGII WSI POLSKICH WRAZ Z ZAGOSPODAROWANIEM TERENU
LOKALIZACJA:
MICHNIÓW DZIAŁKI NR EW. 297.298.299.300.301.302
INWESTOR:
MUZEUW WSI KIELECKIEJ UL. JANA PAWŁA II 6 25-025 KIELCE

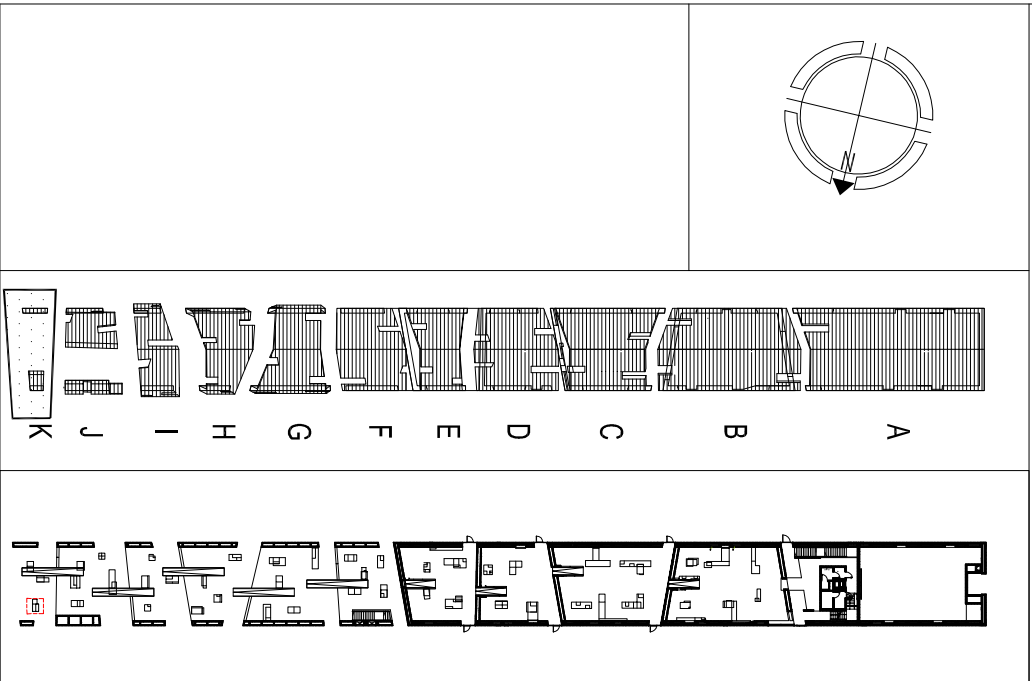

UWAGI:

SZKLANE GABLOTY WYKONANE WG.
DETAL_1 RYS. A-10-02 (WYMIAR GABLOTY DOSTOSOWANY DO WYMIARU OTWORU W BRYLE)
PODSWIETLONE GRAFIKI NA FOLI WYKONANE WG.
DETAL_1 RYS. A-10-03 (WYMIAR DOSTOSOWANY DO WIELKOŚCI FOTOGRAFII)
WPUSZCZONE MONITORY LCD WYKONANE WG.
DETAL_2 RYS. A-10-03 (WYMIAR STALY)
OTWORY REWIZYJNE WYKONANE WG.
DETAL_3 RYS. A-10-03
SZCZELINA DO OGRANICZONEGO WGLADU WYKONANE WG.
DETAL_4 RYS. A-10-03
DREWNO SOLWENTOWY NA POŁ WYKONANE WG.
DETAL_5 RYS. A-10-03
GENERALNY PROJEKTANT:

NIZIO DESIGN INTERNATIONAL
MIROŚŁAW NIZIO
UL. INŻYNIERSKA 3/4
03-410 WARSZAWA

AUTOR:	PODPIS:
arch. MIROŚŁAW NIZIO	
PROJEKTANT:	
arch. BARTŁOMIEJ TERLIKOWSKI MA/085/04	
SPRAWDZAJĄCY:	
arch. RAFAŁ SIERACZYŃSKI WA 027-04	

OPRACOWANIE: arch. LUKASZ BONIEWSKI, arch. ANNA DERACH,
arch. AGATA KOŁWAŚ, arch. SEBASTYAN KUCHARUK,
arch. RAFAŁ SIERACZYŃSKI

FAZA PROJEKTU:

PROJEKT BUDOWLANO-WYKONAWCZY

TREŚĆ RYSUNKU:

WYPOSAŻENIE POMIESZCZENIA IK101

SKALA:	DATA:
1:50, 1:25	31-07-2009
TEMAT:	BRANŻA:
MWP A	09 49 00