

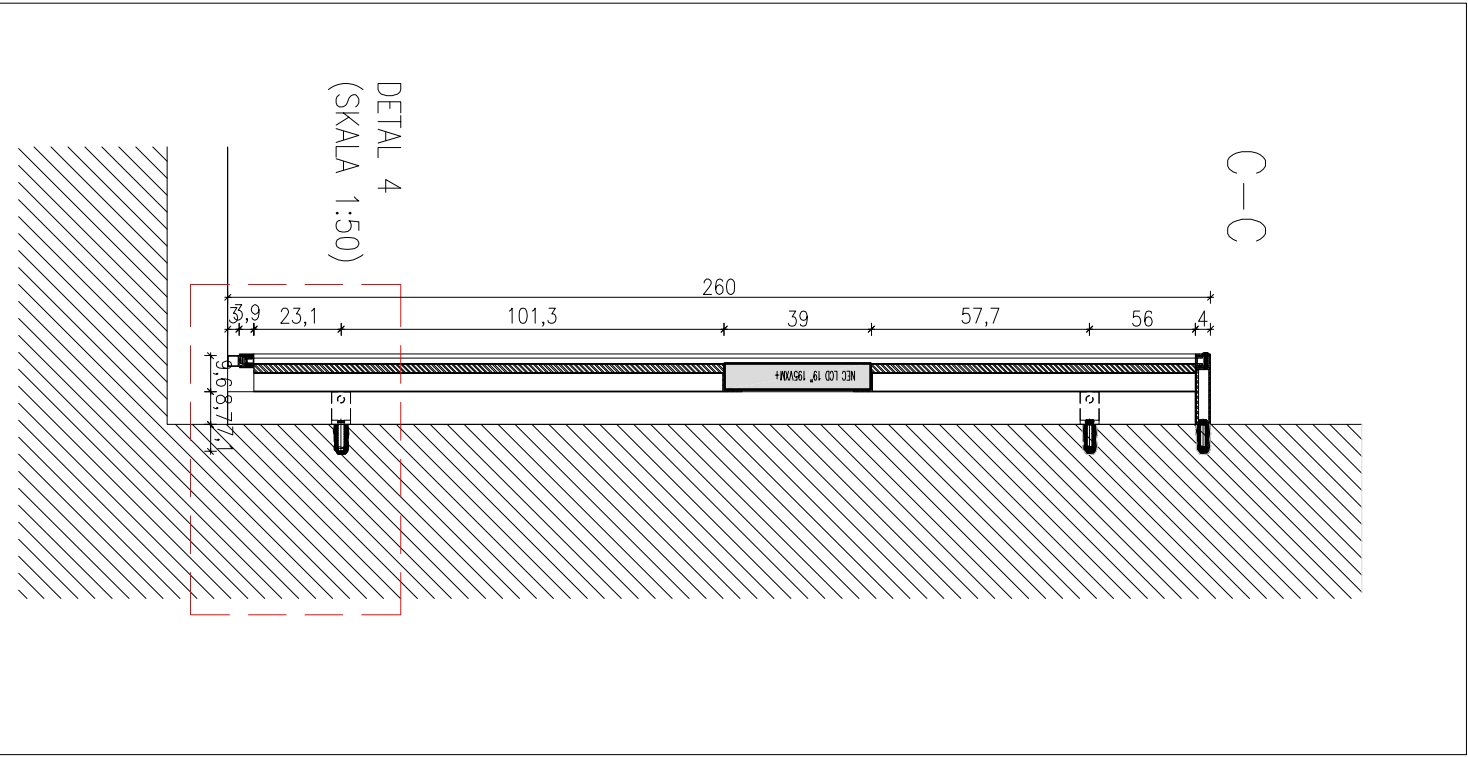



WIDOK 5A-5A (SKALA 1:100)

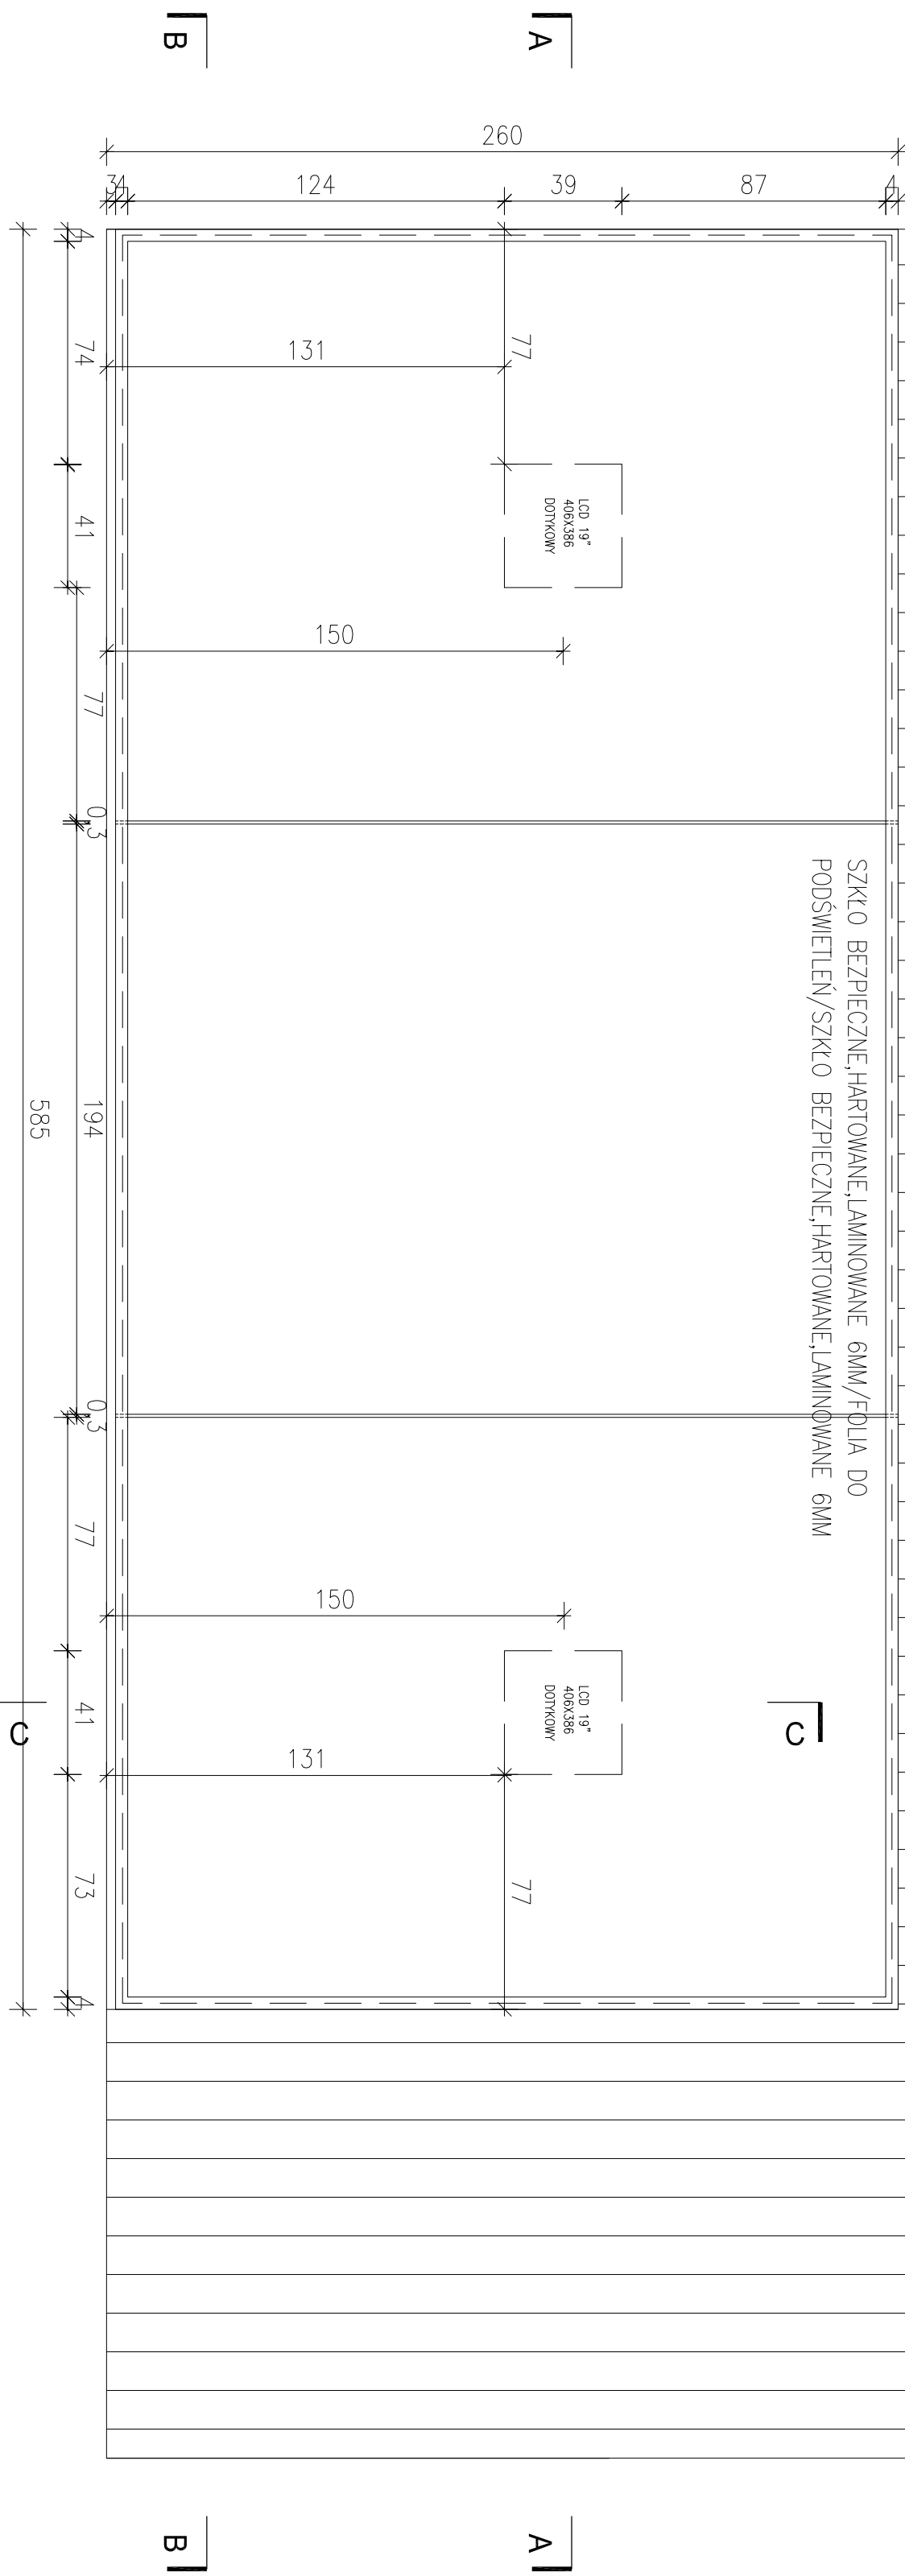


DETAIL 4 (SKALA 1:50)

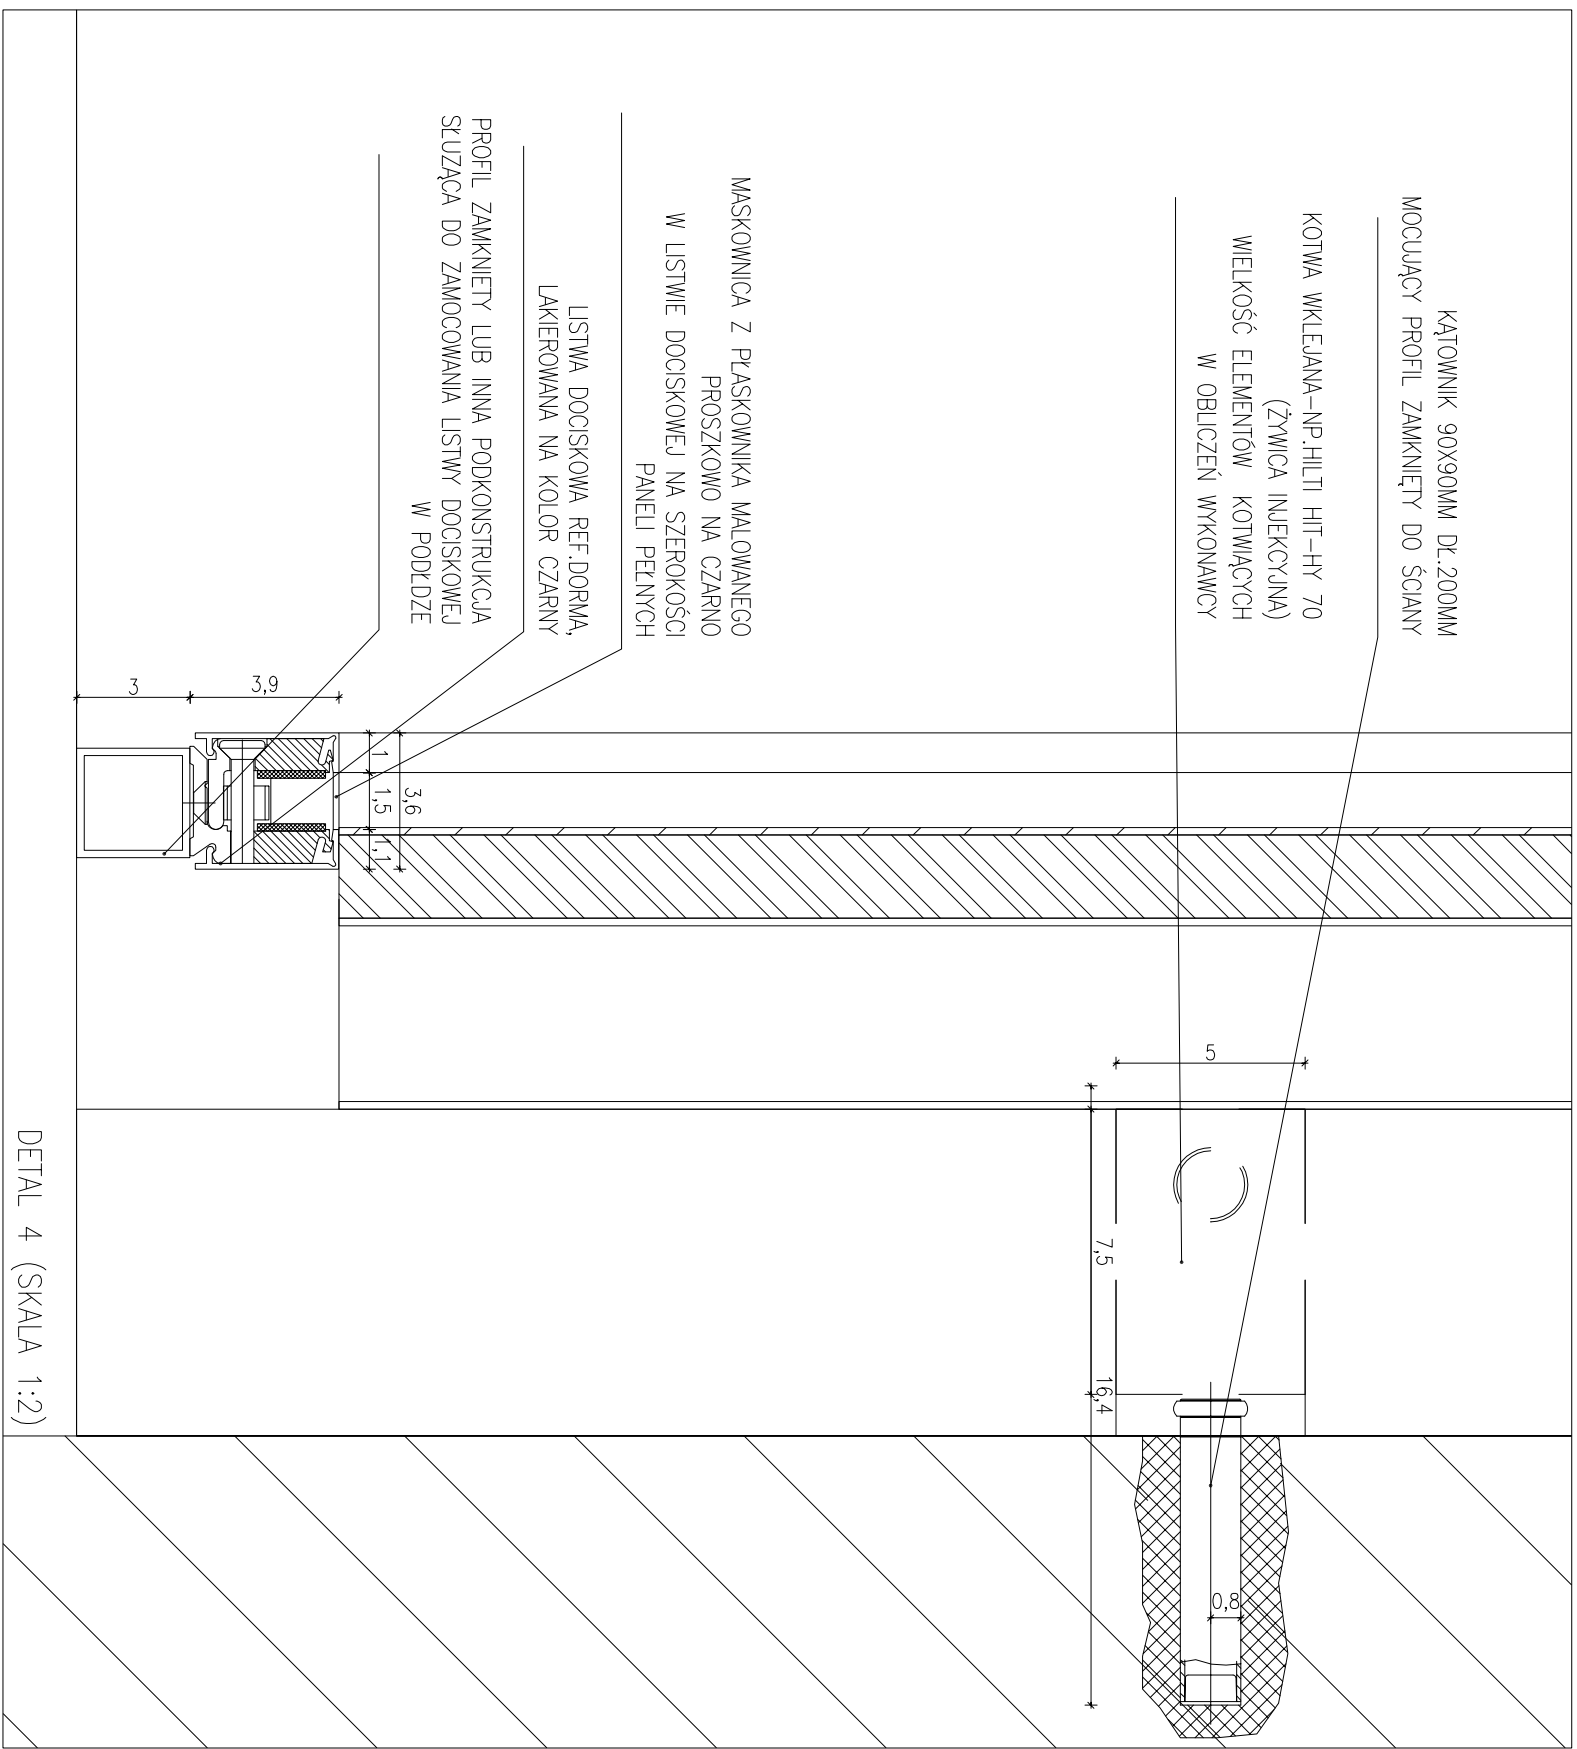


DETAIL 2

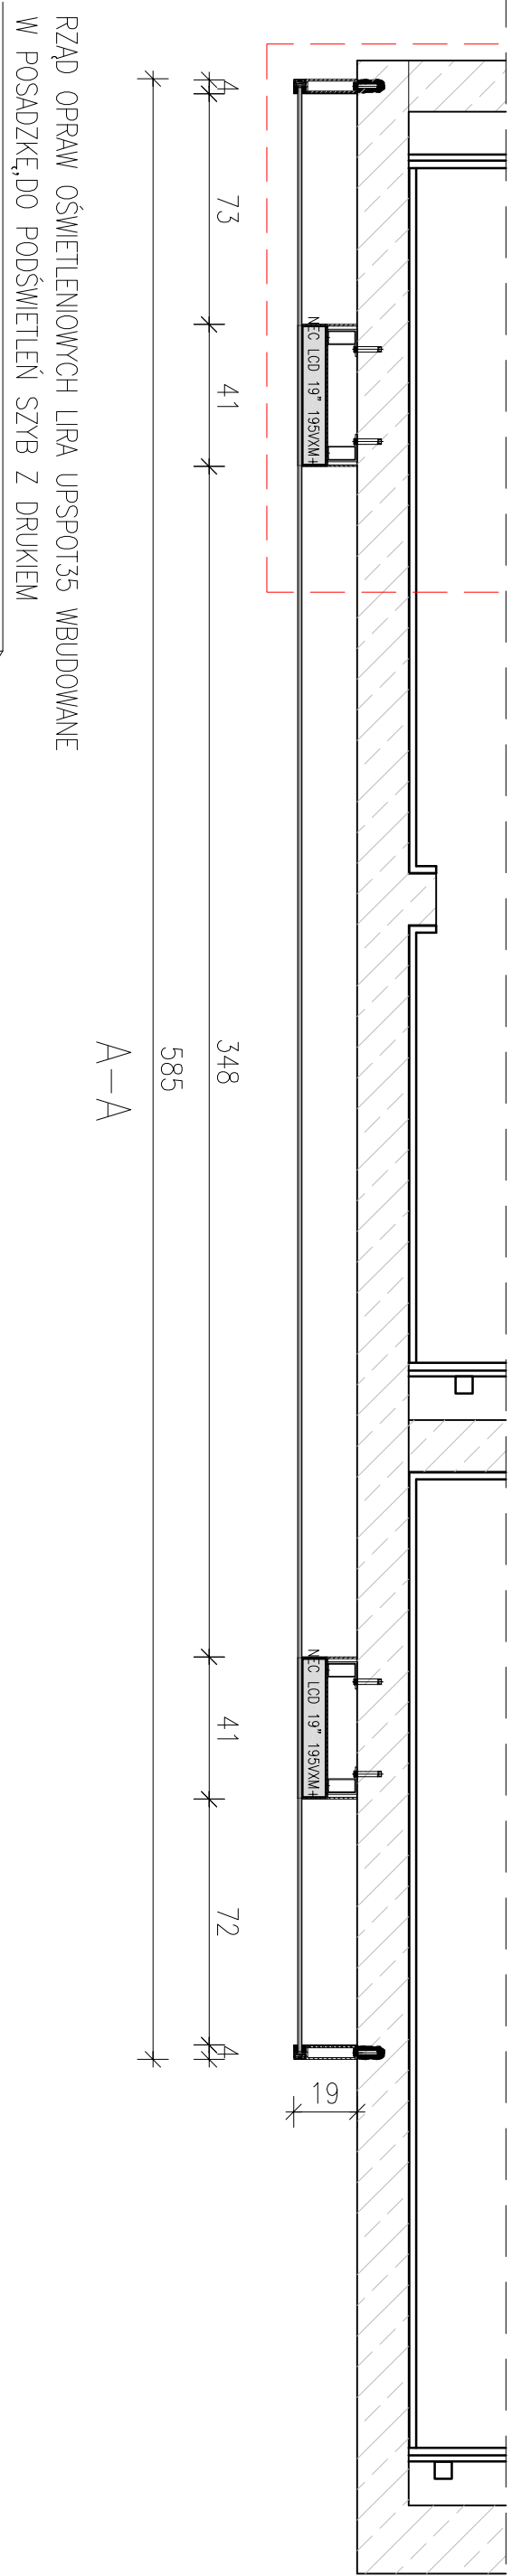



A-A

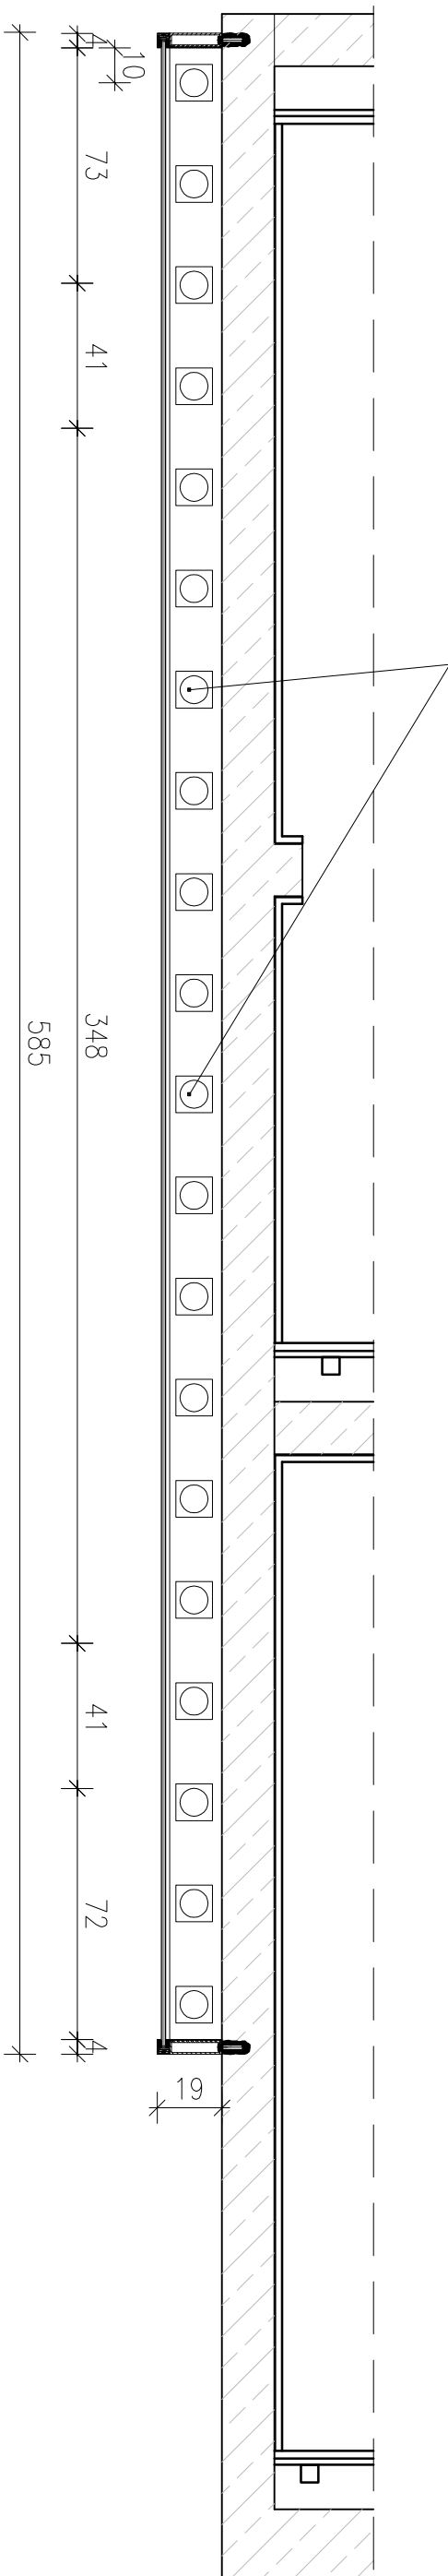

B-B

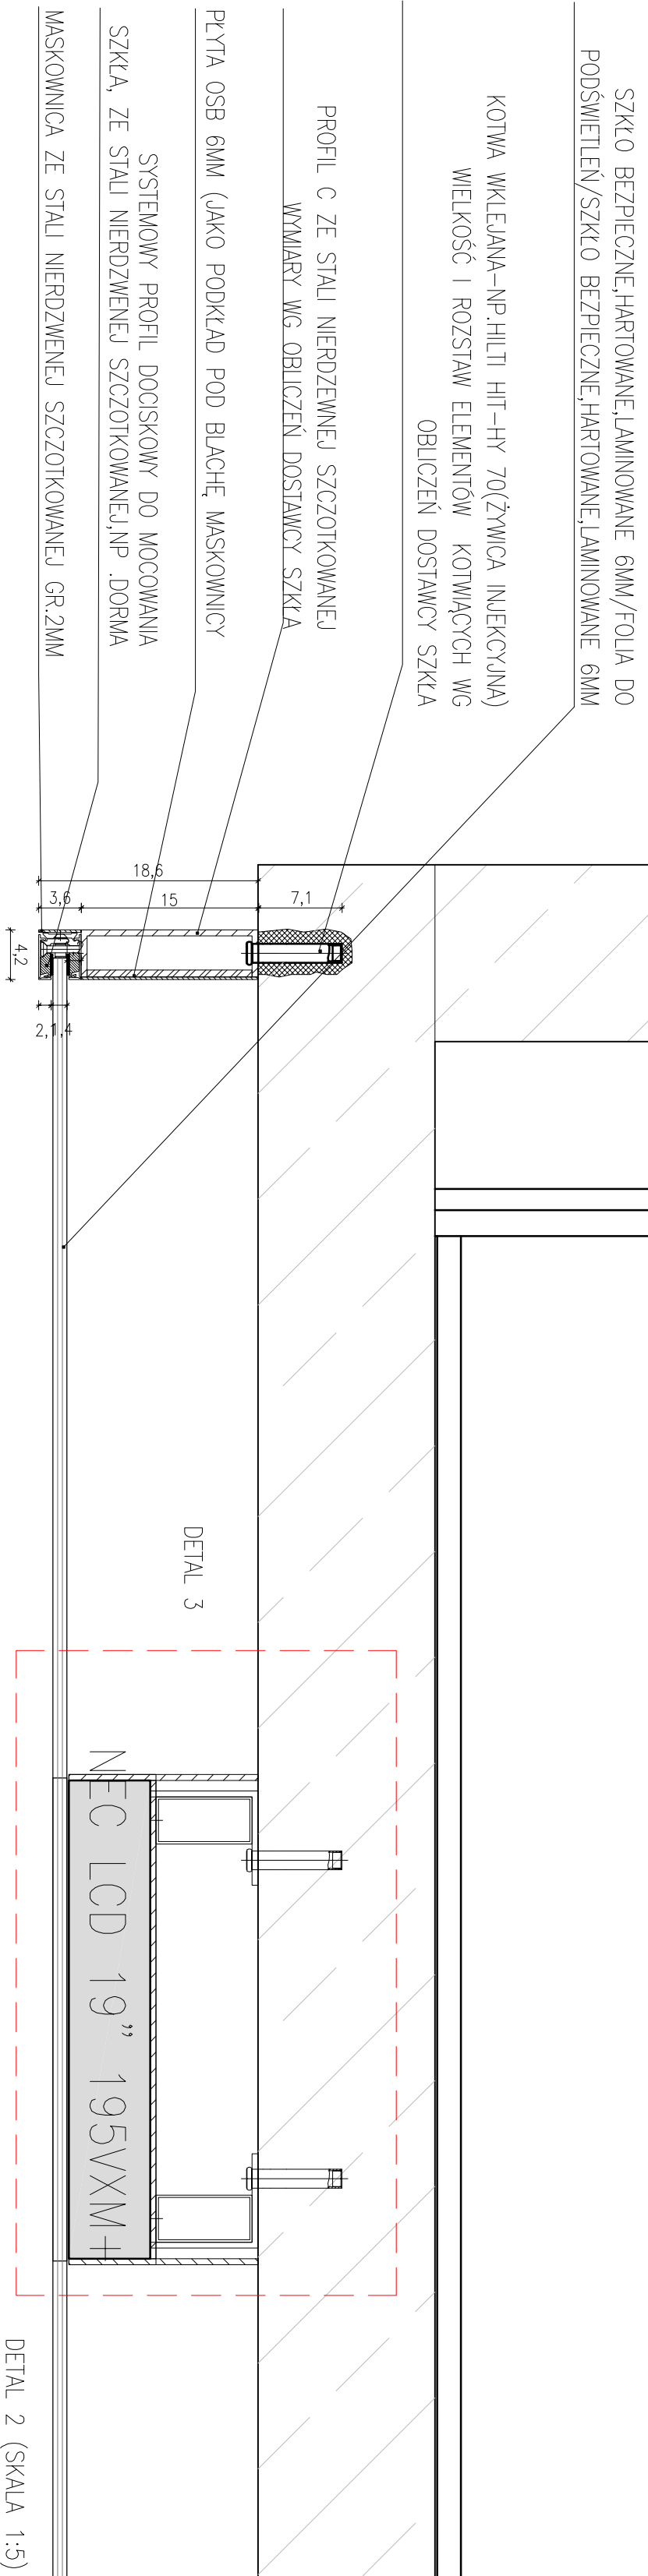


DETAIL 3 (SKALA 1:2)

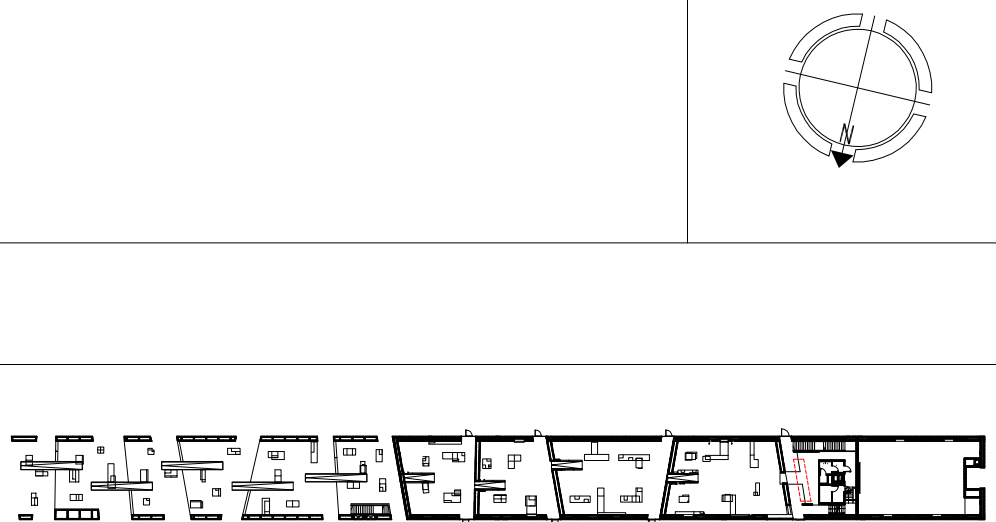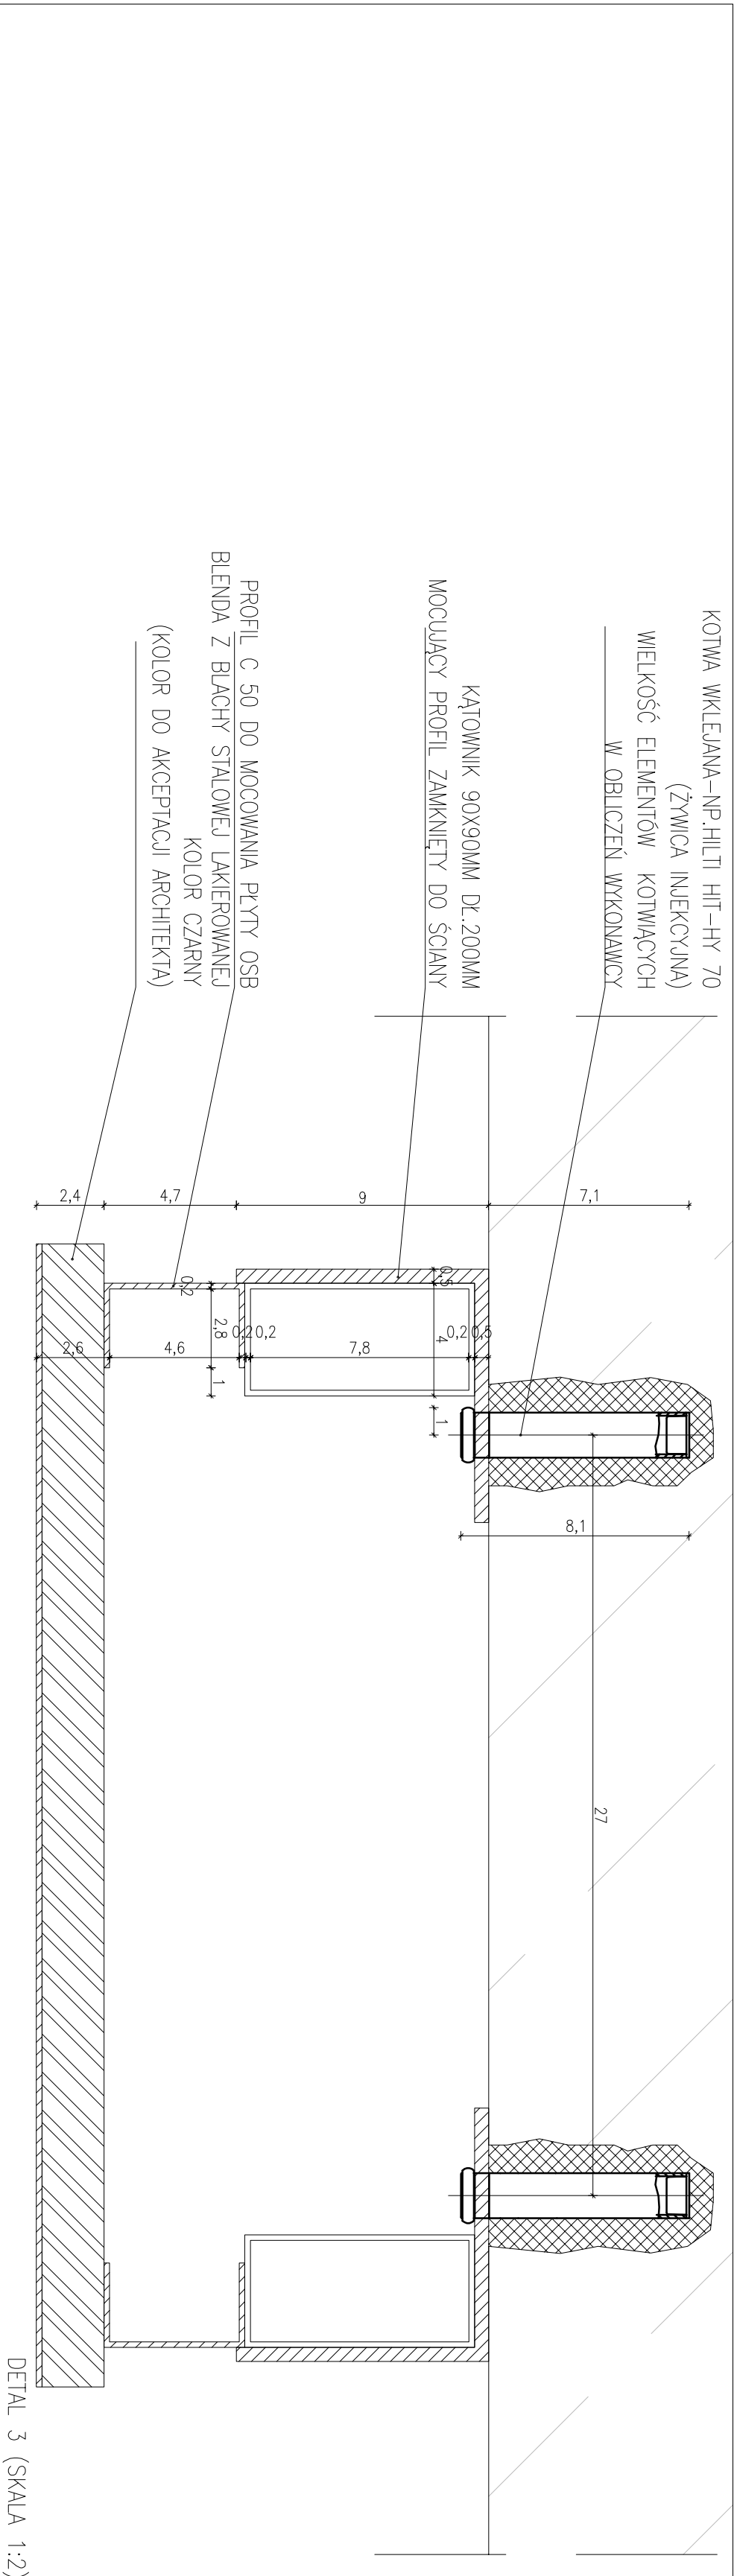

UWAGA:  
DETAIL 3 STOSOWANY WE WSZYSTKICH PRZYPADKACH MONTOWANIA LCD W EKSPLOATACJI

MAZOLEUM MARTYROLOGII WSI POLSKICH  
WRAZ Z ZAGOSPODAROWANIEM TERENU  
LOKALIZACJA:  
MICHNÓW  
DZIAKI NR EW. 297.299.300.301.302  
INWESTOR:  
MUZEUM WSI KIELECKIEJ  
UL. KRAKOWSKA 6  
25-005 KIELCE

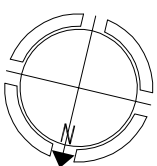

GENERALNY PROJEKTANT:  
MIROSLAW NIZIO  
NIZIO DESIGN INTERNATIONAL  
UL. INŻYNIERSKA 3/4  
03-410 WARSZAWA

AUTORE:  
arch. MIROSLAW NIZIO  
PROJEKTANT:  
arch. BARTOŁOMIEJ TERLIKOWSKI IM-08/504  
SPRAWOZDAWCY:  
arch. RAFAŁ SIERACZYŃSKI WA-027-04  
OPRACOWANIE:  
arch. LUKASZ BONIEWSKI arch. ANNA DERACH  
arch. AGATA KOŁWAŚ arch. SEBASTYAN KUCHARUK  
FAZA PROJEKTU:  
PROJEKT BUDOWLANO-WYKONAWCZY

TREŚĆ RYSUNKU:  
DETAL PRZESZKŁONIEGO EKRANU W HALLU  
SKALA:  
DATA:  
31-07-2009  
TEMAT:  
BRANŻA:  
GRUPA:  
NR RYS.:  
REWIZJA:  
MWP A 10 01 00