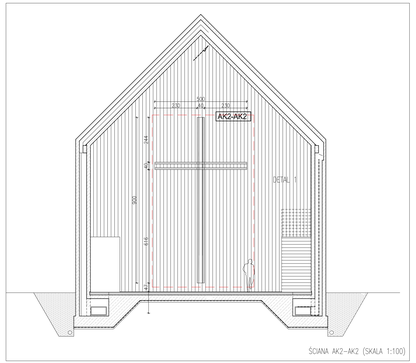

ŚCIANA AK2-AK2 (SKALA 1:100)

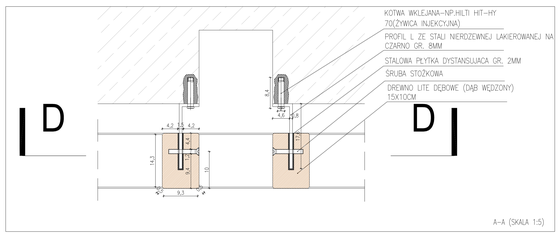

A–A (SKALA 1:5)

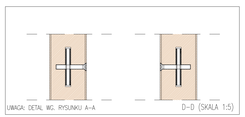

UWAGA: DETAL WG. RYSUNKU A–A D–D (SKALA 1:5)

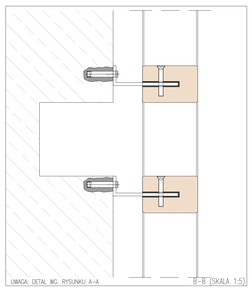

UWAGA: DETAL WG. RYSUNKU A–A B–B (SKALA 1:5)

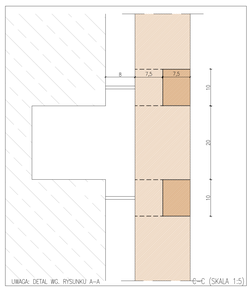

UWAGA: DETAL WG. RYSUNKU A–A C–C (SKALA 1:5)

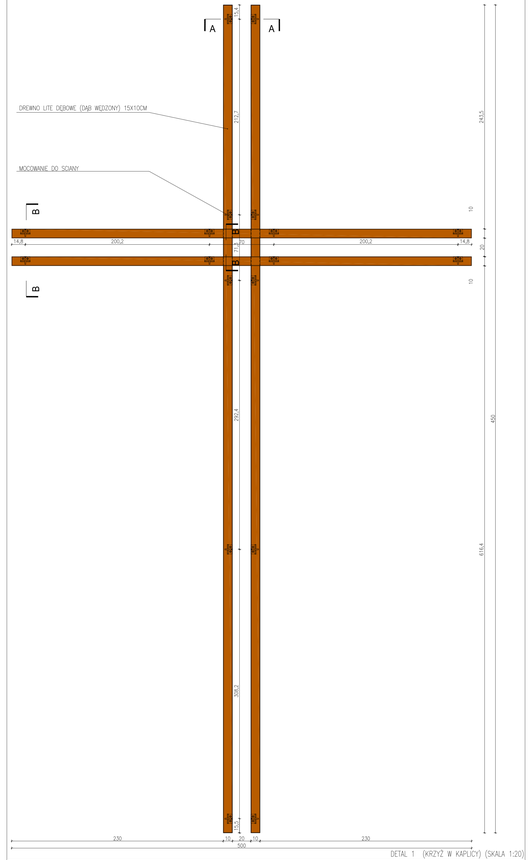

DETAL 1 (KRZYŻ W KAPLICY) (SKALA 1:20)

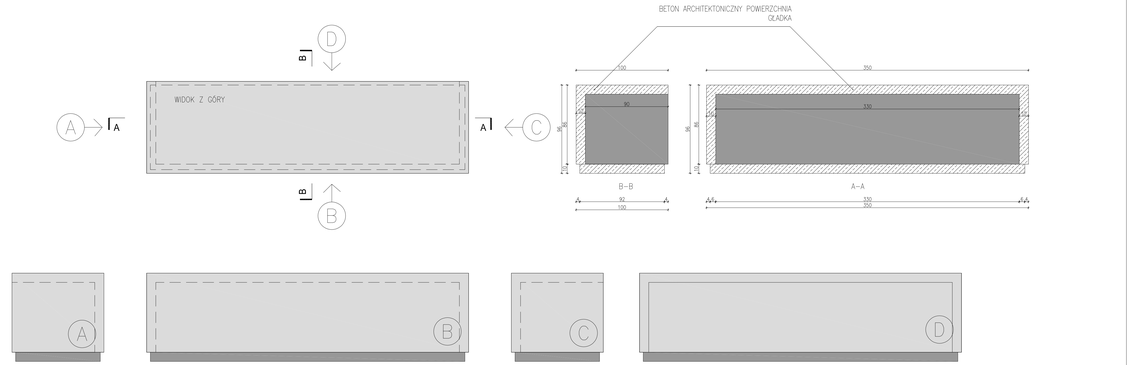

DETAL 2 (OŁTARZ W KAPLICY) (SKALA 1:20)

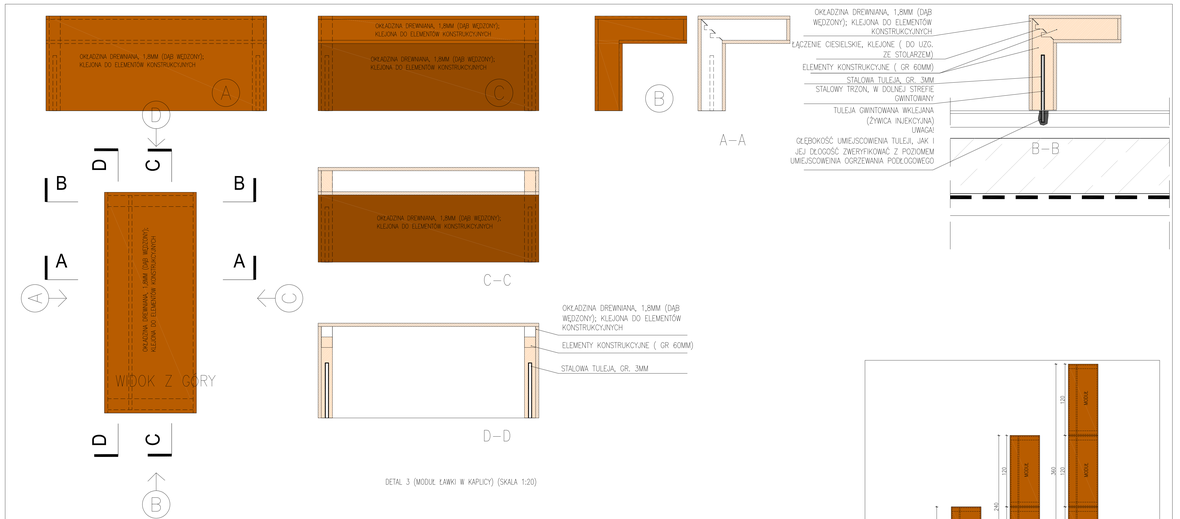

DETAL 3 (MODUŁ ŁAWKI W KAPLICY) (SKALA 1:20)

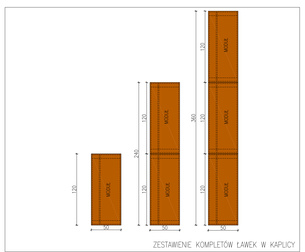

ZESTAWIENIE KOMPLETÓW ŁAWEK W KAPLICY

MAUZOLEUM MARTYROLOGII WSI POLSKICH WRAZ Z ZAGOSPODAROWANIEM TERENU

LOKALIZACJA:
MICHNIÓW
DZIAŁKI NR EW. 297,298,299,300,301,302

INWESTOR:
MUZEUM WSI KIELECKIEJ
UL. JANA PAWŁA II 6
25-025 KIELCE

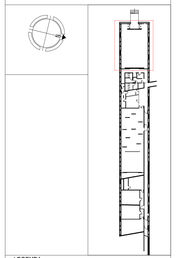

LEGENDA:

OKŁADZINA BETONOWA (18mm)
OKŁADZINA DREWNIANA (18mm)
PŁYTA OSB (18mm)
ELEMENTY KONSTRUKCJI

GENERALNY PROJEKTANT:
NIZIO DESIGN INTERNATIONAL
MIROSŁAW NIZIO
UL. INŻYNIERSKA 3 / 4
03-410 WARSZAWA

AUTOR:	PODPIS:
arch. MIROSŁAW NIZIO	
PROJEKTANT:	
arch. BARTŁOMIEJ TERLIKOWSKI MA/085/04	
SPRAWDZAJĄCY:	
arch. RAFAŁ SIERACZYŃSKI WA 027-04	

OPRACOWANIE:
arch. ŁUKASZ BONIEWSKI, arch. ANNA DERACH,
arch. AGATA KOLWAS, arch. SEBASTIAN KUCHARUK,

FAZA PROJEKTU:
PROJEKT BUDOWLANO-WYKONAWCZY

TREŚĆ RYSUNKU:
WYPOSAŻENIE POMIESZCZENIA I/A/01

SKALA:	DATA.:
1:100;1:20, 1:5	31-07-2009

TEMAT:	BRANŻA:	GRUPA:	NR RYS.:	REWIZJA:
MWP	A	10	04A	00