



TEMAT:  
MAUZOLEUM MARTYROLOGII WSI POLSKICH  
WRAZ Z ZAGOSPODAROWANIEM TERENU

LOKALIZACJA:

MICHNIOŃ  
DZIAŁKI NR EW. 287/298,299,300,301,302

INWESTOR:

MUZEUW WSI KIELECKIEJ  
UL. JANA PAWŁA II 6  
25-025 KIELCE

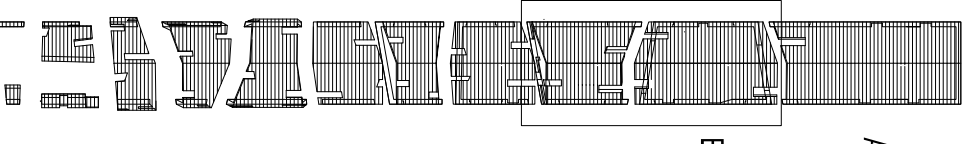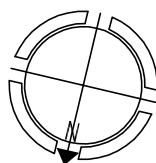

GENERALNY PROJEKTANT:

NIZIO DESIGN INTERNATIONAL

MIROSLAW NIZIO

UL. INŻNIERSKA 3/4  
03-410 WARSZAWA

AUTORE:  
arch. MIROSLAW NIZIO

PROJEKTANTY:  
arch. BARTŁOMIEJ TERLIKOWSKI MA085/04

SPRAWDZAJĄCY:  
arch. RAFAŁ SIERACZYŃSKI WA 027-04

OPRACOWANIE:  
arch. ŁUKASZ BONIEWSKI arch. ANNA DERACH

arch. AGATA KOŁWAS arch. SEBASTYAN KUCHARUK

PROJEKT BUDOWLANO-WYKONAWCZY

TREŚĆ RYSUNKU:

SALA EKSPOZYCYJNA I/I.B/05

DETAL: RUCHOMY EKRAN DO PROJEKCJI

SKALA:

1:25 31-07-2009

TEMAT: BRANŻA: GRUPA: NR RYS.: REWIZJA:

MWP A 10 05 00