


rzut - skala 1:20

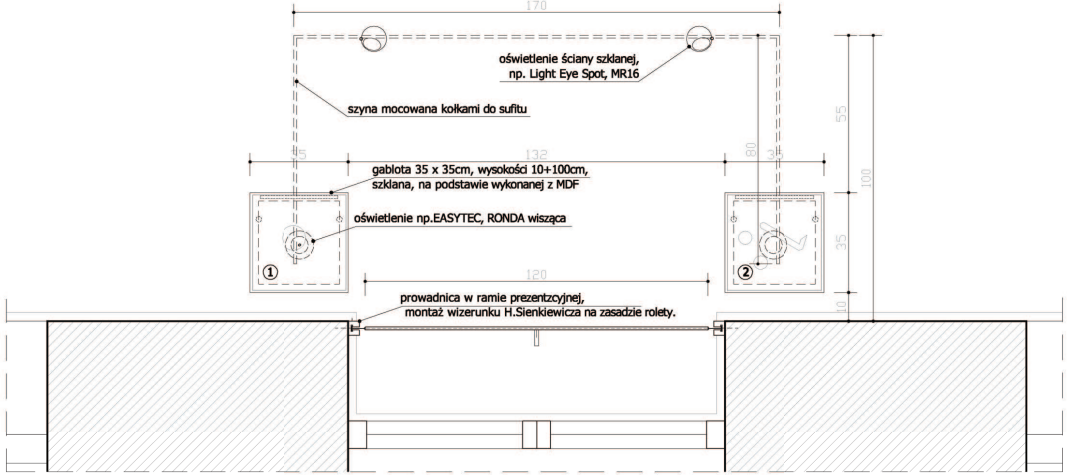


elewacja - skala 1:20

① **Gablota przeszklona 35 x 35 x 100cm, z podstawą MDF 30 x 30 x 10cm**
Wykończenie wnętrza gabloty: plusz, czarna płaszczyzna podstawy.
Oświetlenie gablot: LED + oświetlenie z góry /wg proj./
Propozycja ekspozycji:
- róg nosorożca

② **Gablota przeszklona 35 x 35 x 100cm, z podstawą MDF 30 x 30 x 10cm**
Wykończenie wnętrza gabloty: plusz, czarna płaszczyzna podstawy.
Oświetlenie gablot: LED + oświetlenie z góry /wg proj./
Propozycja ekspozycji:
- kły hipopotama i laska afrykańska

Stosować folię UV w gablotach oraz oknach

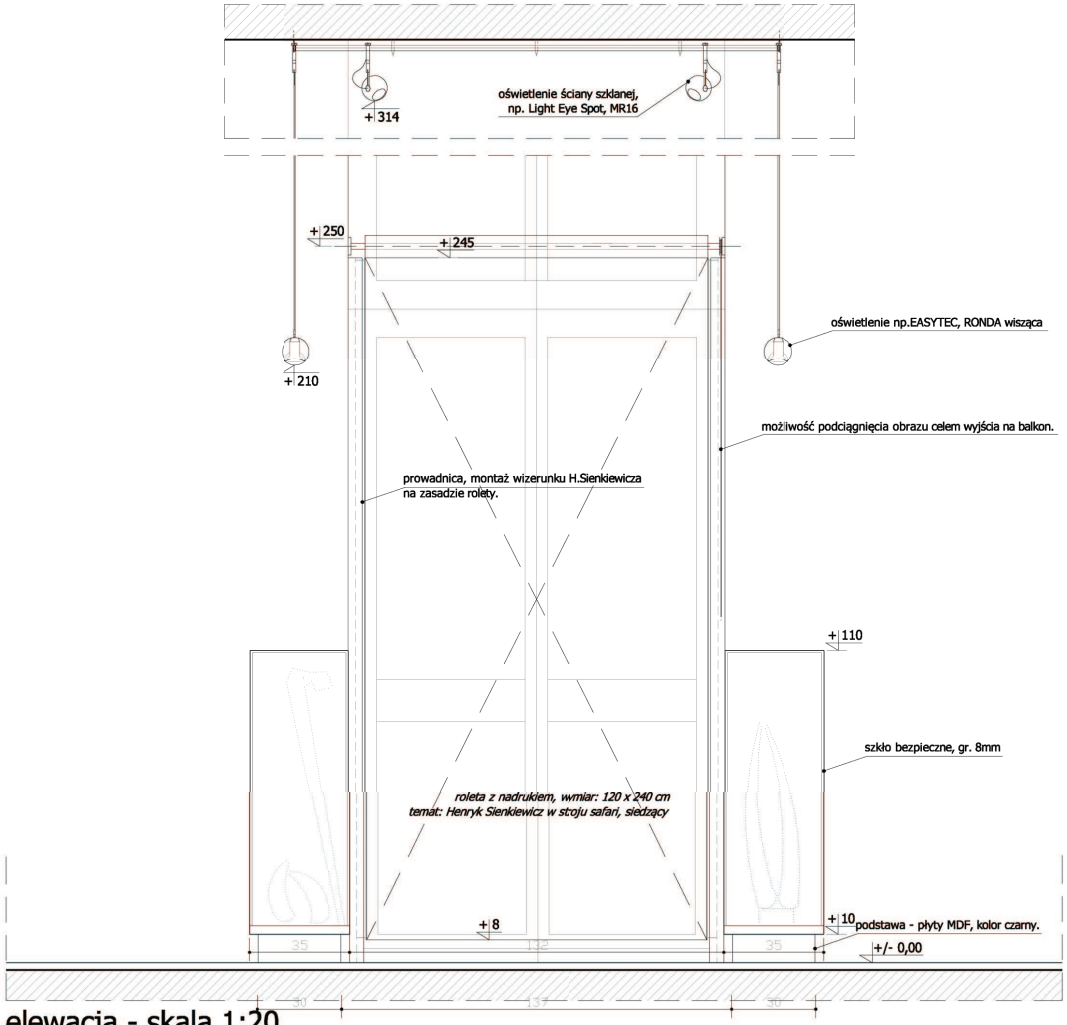Talfe plexi powinny posiadać warstwę antystatyczną

***Wszystkie decyzje dotyczące ostatecznego dopasowania kolorów, powłok malarskich - konsultować z Projektantem i Kierownikiem Muzeum w Oblęgorku.***

***Ilość gablot przed wykonawstwem ostatecznie konsultować z Kierownikiem Muzeum w Oblęgorku i Projektantem.***

***Wymagana jest kompleksowa symulacja rozkładu natężenia światła dla gablot .***

***Etykieta informacyjna o przedmiocie mocowana pod/obok niego, wewnątrz gabloty. Etykieta w formnie czarnego napisu /folia samoprzylepna/ naklejanego na płytkę plexi.***

***Wszystkie szyby powinny mieć polerowane krawędzie.***

55ARCHITEKCI
ul. Rynek 12, 34-600 Limanowa
55architekci@gmail.com| 608 608 255

| | | |
|---|---|---|
| Nazwa: | „Projekt aranżacji wystawy stałej w Muzeum Henryka Sienkiewicza w Oblęgorku” | Nr rysunku: 17 |
| Lokalizacja: | Dz.nr 504/1, ark.2, obr.7, Oblęgorek. Muzeum Henryka Sienkiewicza | |
| Inwestor: | Muzeum narodowe w Kielcach, 25-010 Kielce, Pl. Zamkowy 1 | |
| Projekt: | Wykonawczy | Maj 2010 (Data) |
| Rysunek: | **Ekspozycja /Podróże H.S./ - Sala Mała** | |
| Projektował: | mgr inż. arch. Wojciech Świątek<br>mgr inż. arch. Anna Szewczyk | Skala: 1:20 |