


Legenda :

1. Wiata przystankowa

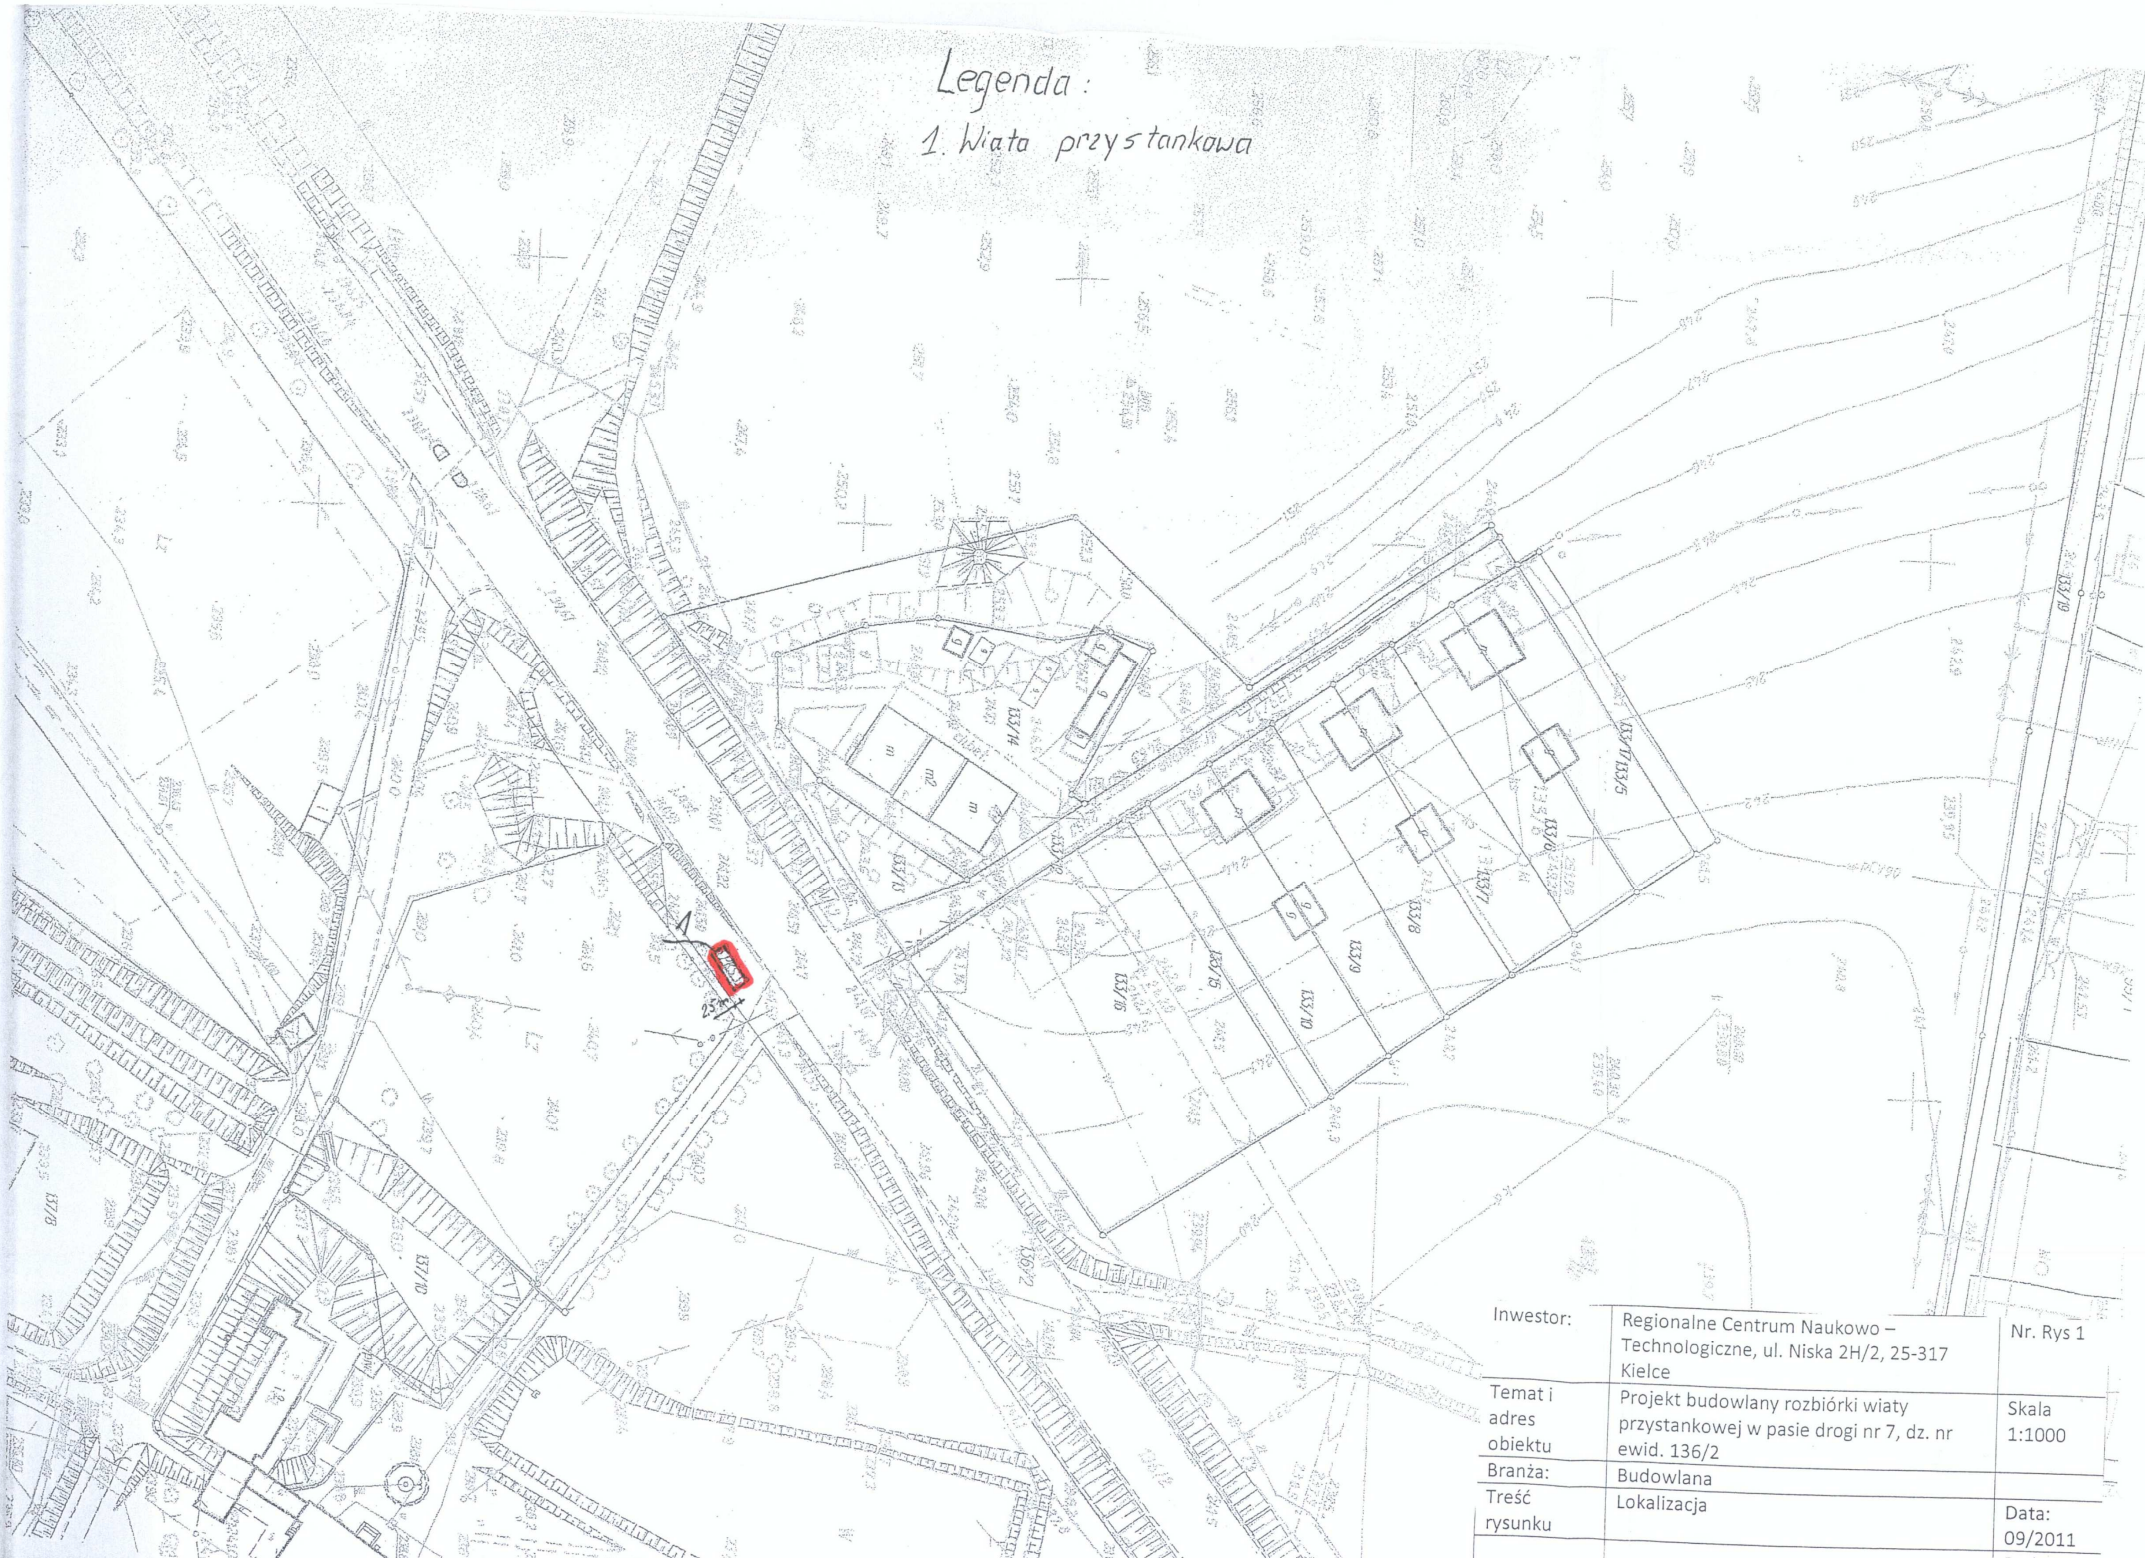

Investor:	Regionalne Centrum Naukowo – Technologiczne, ul. Niska 2H/2, 25-317 Kielce	Nr. Rys 1
Temat i adres obiektu	Projekt budowlany rozbiórki wiaty przystankowej w pasie drogi nr 7, dz. nr ewid. 136/2	Skala 1:1000
Branża:	Budowlana	
Treść rysunku	Lokalizacja	Data: 09/2011