

ZADASZENIE NR 1
PRZEKRÓJ 5-5

NOWOPROJEKTOWANE ROZWIĄZANIA POKAZANO NA RYSUNKACH KOLOREM CZERWONYM

izolacja przeciw wilgociowa
wetna mineralna 20 cm
folia paroizolacyjna
istniejący strop

blachna dachówkowa
taty 5x3 cm
kontrtaty 5x3 cm
folia paroizolacyjna
istniejąca konstrukcja dachu

2
plytki gresowe
wylewka 4 cm
izolacja przeciw wilgociowa
wetna mineralna 3 cm
folia paroizolacyjna
istniejący strop kanałowy 24 cm

plytki na zaprawie mrozoodpornej
wylewka betonowa w spadku 6-4 cm
folia PHD
wetna min. twarda 10 cm
papa termoizolacyjna
istn. płyta balkonowa ... cm

POKRYCIE: PŁYTA POLIWĘGLANOWA
DWUKOMOROWA gr. 16mm

2
plytki gresowe
wylewka 4 cm
izolacja przeciw wilgociowa
wetna mineralna 3 cm
folia paroizolacyjna
istniejący strop kanałowy 24 cm

BELKA RP100x80x3
pochwyty rurowe Ø 80 mm

BELKI RP100x60x3

BELKA RP100x80x3

2
plytki gresowe
wylewka 4 cm
izolacja przeciw wilgociowa
wetna mineralna 3 cm
folia paroizolacyjna
istniejący strop kanałowy 24 cm

plytki na zaprawie mrozoodpornej
wylewka betonowa w spadku 7-4 cm
folia PHD
wetna twarda kłosa do 10 cm
papa termoizolacyjna
projektowany strop 15 cm

SLUPY RK80x80x4

2
plytki gresowe
wylewka 4 cm
izolacja przeciw wilgociowa
wetna mineralna 3 cm
folia paroizolacyjna
istniejący strop kanałowy 24 cm


plytki na zaprawie mrozoodpornej
wylewka beton. w spadku 7-4 cm
folia PHD
plyta beton. strop 10 cm
zadaszczący płatek 10 cm

2
plytki gresowe
wylewka 4 cm
izolacja przeciw wilgociowa
wetna mineralna 3 cm
folia paroizolacyjna
istniejący strop kanałowy 24 cm

wykładzina dywan
wylewka 4 cm
izolacja przeciw wilgociowa
wetna mineralna 8 cm
folia paroizolacyjna 15 cm
proj. strop

plytki gresowe
wylewka 4 cm
izolacja przeciw wilgociowa
wetna mineralna 4 cm
folia PHD 1 mm
chuda beton 10 cm

2x papa termoizolacyjna 10 cm
polistyren ekstrud.
folia kubełkowa

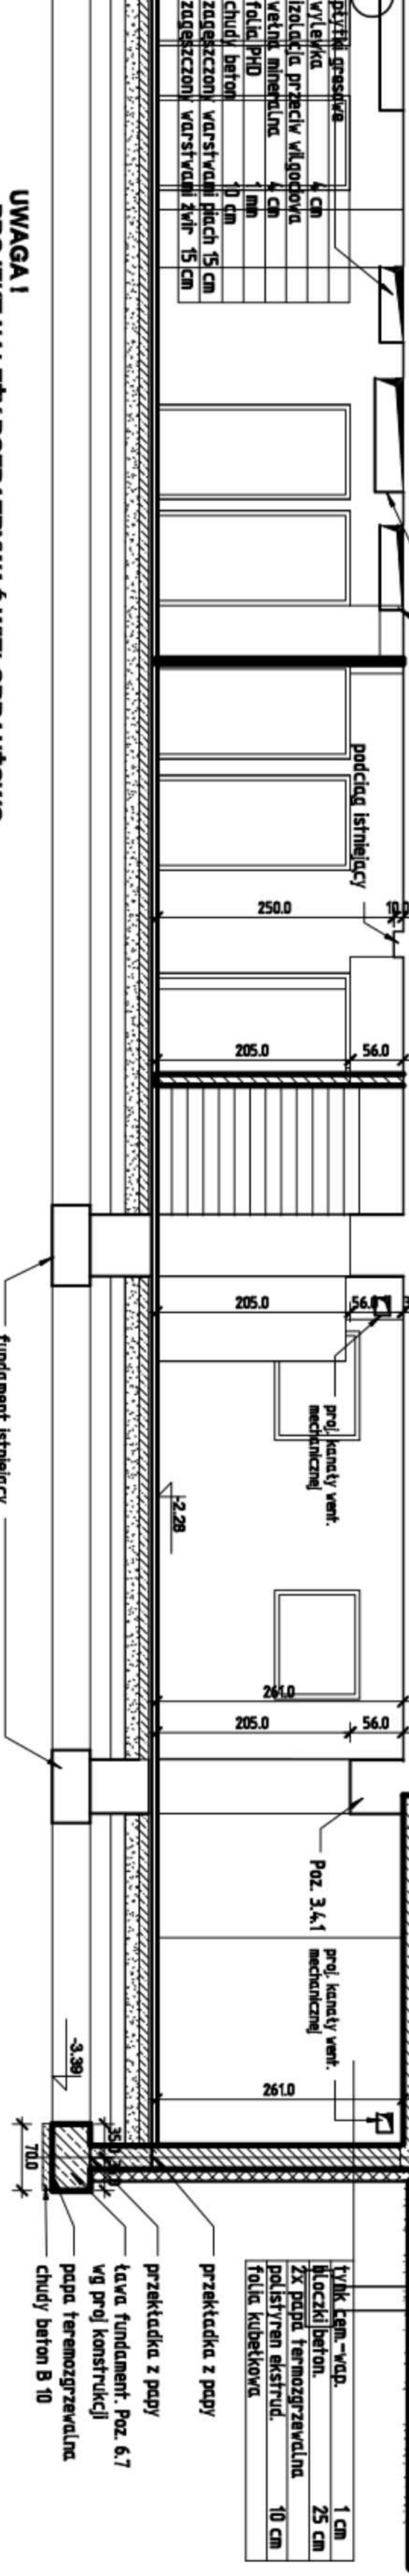

UWAGA !
- PROJEKT NALEŻY ROZPATRYWAĆ WIELOBRANOWO
- OTWORY W STROPACH ŚCIANACH I DACHU NALEŻY SKOORDYNOWAĆ
Z URZĄDZENIAMI KONKRETNymi, WYBRANYCH DO REALIZACJI FIRM.
- PRZED ZŁOŻENIEM ZAMÓWIENIA STOLARKI OKIENNEJ I DRZWIOWEJ
WYMIARY I ILOŚĆ OTWORÓW NALEŻY SPRAWDZIĆ
W NATURZE NA BUDOWIE.

- UWAGI**
1. Wszystkie wymiary w naturze powinny być sprawdzone przez Wykonawcę przed rozpoczęciem robót budowlanych,
 2. Rysunek należy rozpatrywać łącznie z pozostałymi rysunkami architektury, konstrukcji oraz opisem do projektu,
 3. W przypadku zaistnienia stanu odbiegającego od projektowanego, należy skontaktować się z Projektantem,
 4. Wymiary podano w [cm]; rzędne w [m].

Inwestor:		Jednostka projektowa:	
Świętokrzyskie Centrum Doskonalenia Nauczycieli w Kielcach		AMN Projekt - Andrzej Nowakowski	
ul. Marszałka J. Piłsudskiego 42, 25-431 Kielce		25-640 Kielce, ul. Kredowa 6/10	
Zadanie:		Projektant:	
Architektura		mgr inż. arch. Andrzej Nowakowski	
Konstrukcja		mgr inż. arch. Andrzej Nowakowski	
Opis techniczny		mgr inż. arch. Andrzej Nowakowski	
