


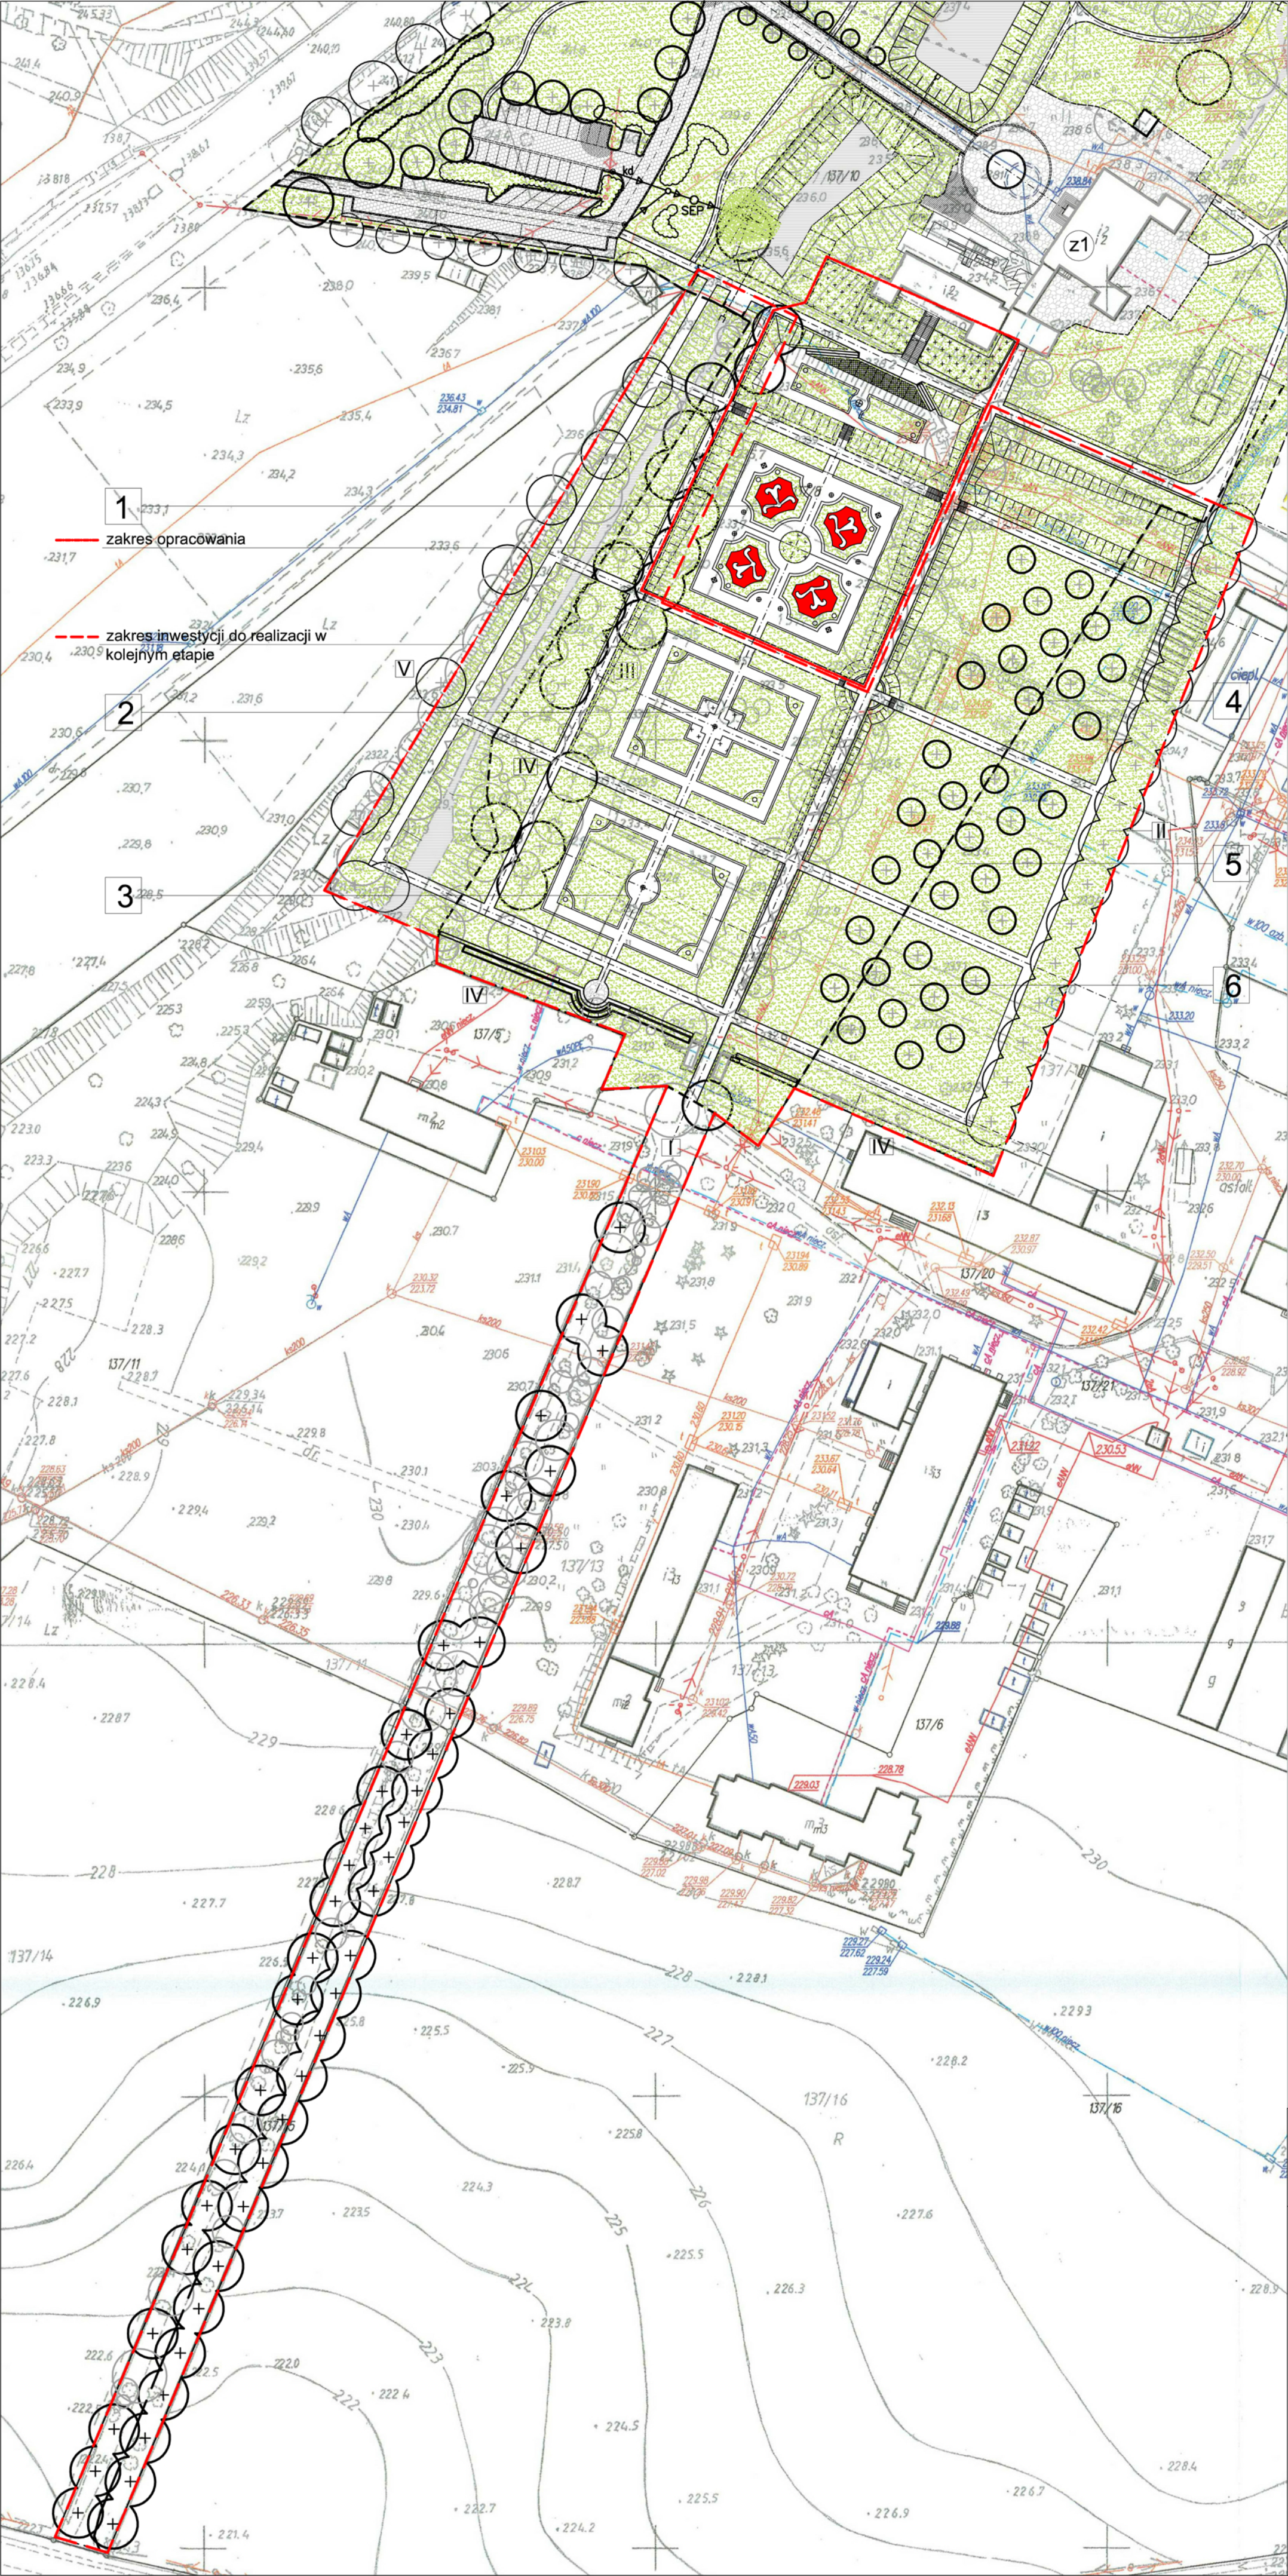


Projektowane zespoły zieleni

- I Aleja lipowa biegnąca od pałacu poprzez bramę do południowego końca - odcinek od Bramy Jana III Sobieskiego do drogi gminnej na południowym końcu założenia
- II Szpaler wschodni
- III Szpaler zachodni wewnętrzny
- IV Szpaler zachodni zewnętrzny nad kaskadą
- V Drzewa po zachodniej stronie kaskady
- VI Szpaler przy murze południowym

LEGENDA:

- zakres opracowania objętego wnioskiem
- zakres inwestycji w realizacji
- 1 nr kwatery ogrodowej
- proj. trawniki
- proj. rabaty różane
- proj. żywopłoty z cisa formowanego
- proj. akcenty - kule z cisa lub grabu formowanego
- proj. rzeźby i akcenty architektoniczne
- proj. palmy z begonii białej
- proj. skarpa do obsadzenia jałowcem płozącym
- K proj. kaskady
- proj. drzewa
- istn. drzewa
- proj. nawierzchnia żwirowa - kolor biały
- proj. nawierzchnia żwirowa - kolor czerwony
- z1 istn. budynki zespołu dworskiego

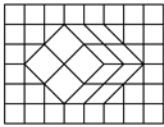

Autorska Pracownia Projektowa
Jerzy Wowczak
30-812 Kraków, ul. Bieżanowska 46
tel./fax +12 / 658 43 95

Nazwa inwestycji		
ODTWORZENIE PIERWOTNEGO ZAŁOŻENIA PARKOWEGO WRAZ Z ALEJĄ LIPOWĄ I OGRODEM WŁOSKIM ORAZ PARKINGIEM		
Ciepota, adres inwestycji		
Zespół dworsko-parkowy w Podzamczu Chęcińskim nr. działek 137/8, 137/9, 137/10, 137/15, 137/17, 137/18 obręb 14 Starochejny, gmina Chęciny		
Inwestor		
Regionalne Centrum Naukowo-Technologiczne, 25-317 Kielce, ul. Niska 2H/2,		

Projektował:	prof. PK dr inż. arch. Z. Myczkowski	RP-UPR 232/94	
	mgr inż. arch. J.Wowczak	G.P.U. 451/90	

Projekt (opracowanie)	ARCH.KRAJOBR.		Nr rys.
	KONC		
	06.2012		1
Treść rysunku	Skala		Format rys.
Sytuacja	PRJ. NR 207/2012		
		A2	