



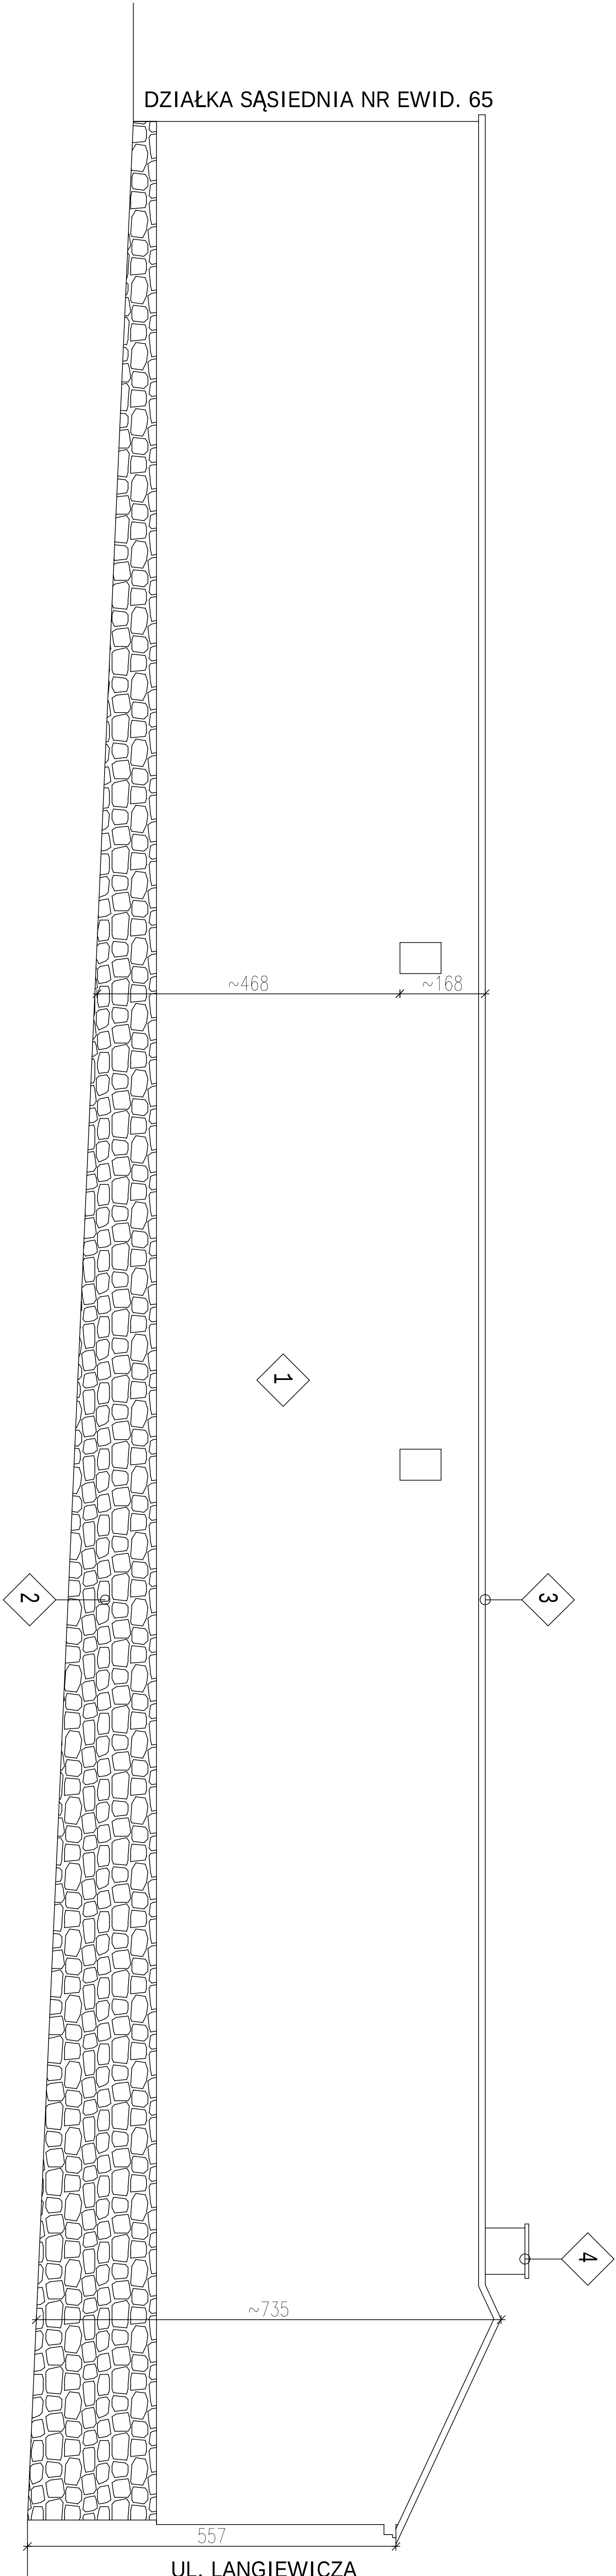

ELEWACJA TYLNA WIDOK OD STRONY DZIAŁKI NR EWID. 63

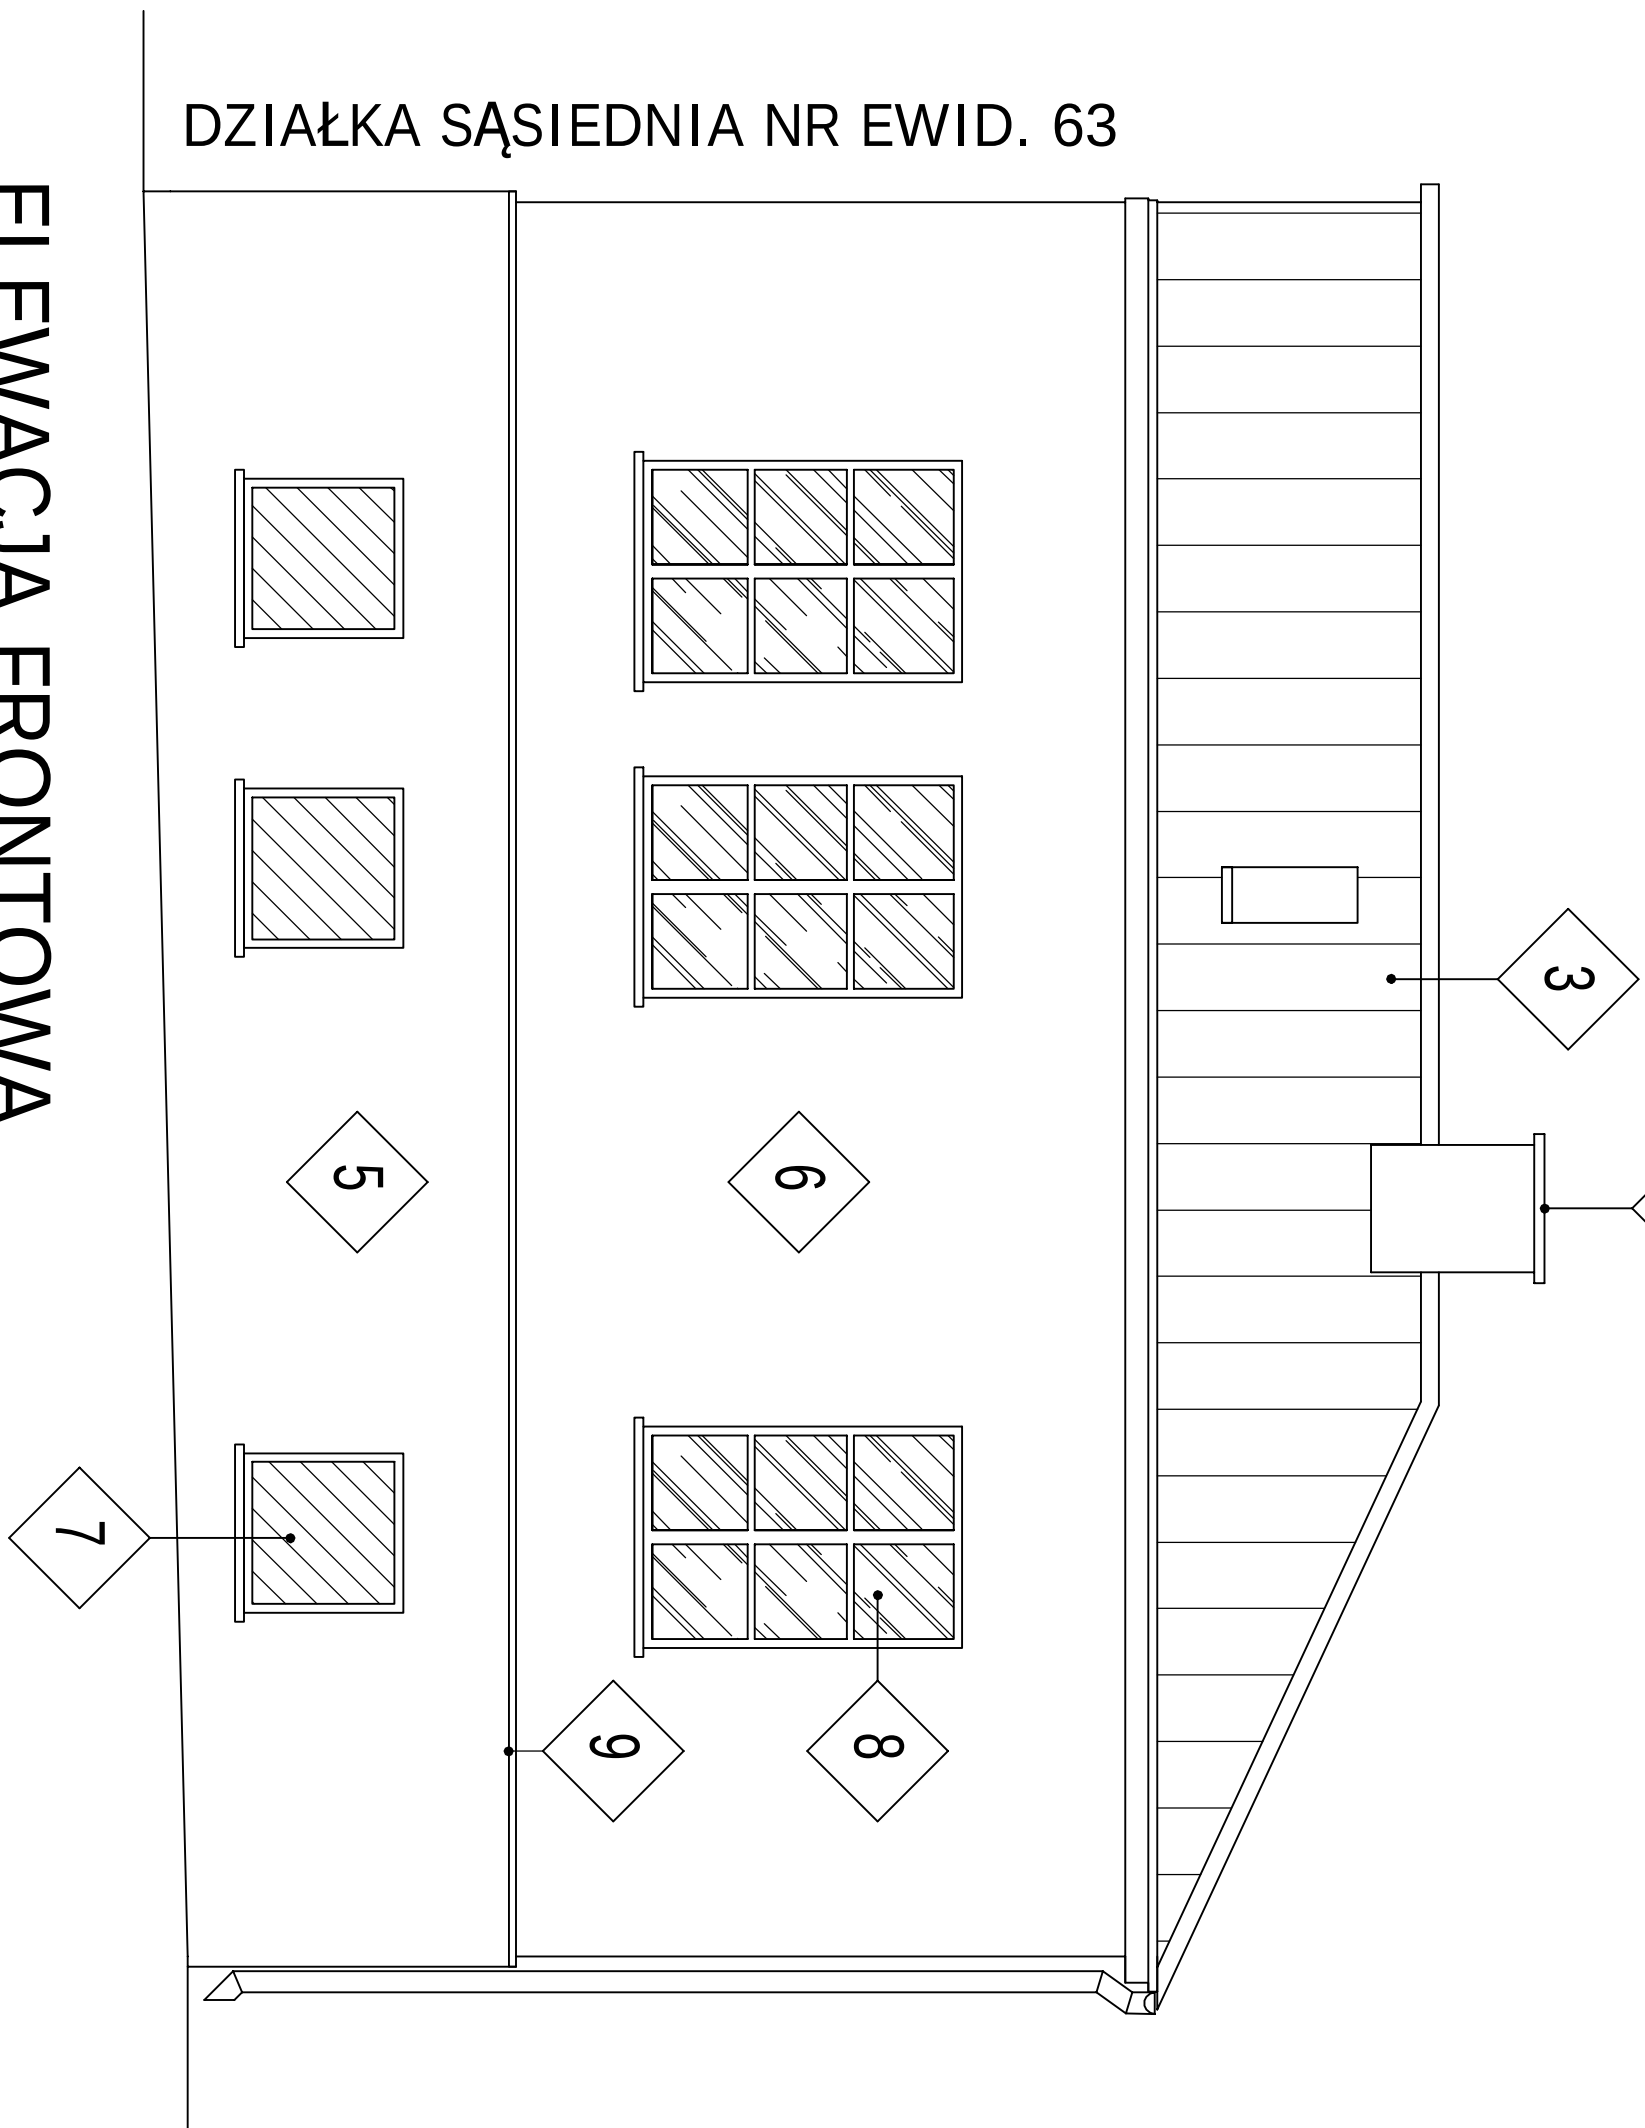

ELEWACJA FRONTOWA

Nazwa i adres obiektu budowlanego:

PROJEKT ROZBIÓRKI OBIEKTÓW BUDOWLANYCH
PRZY UL. LANGIEWICZA (DAWNA APTEKA)
DZ. NR EWID. 64, OBR.0024, KIELCE

Tytuł rysunku:

BUDYNEK NR 1 ELEWACJE CZ.1-INWENTARYZACJA

FUNKCJA	IMIE I NAZWISKO	NR UPR.	PODPIS	SKALA RS.
PROJEKTOWAŁ	mgr inż. Stanisław Grudzeń	228/KL/72		1:100
Nr rys.				
DATA:	WRZESIEŃ 2025			I-05