


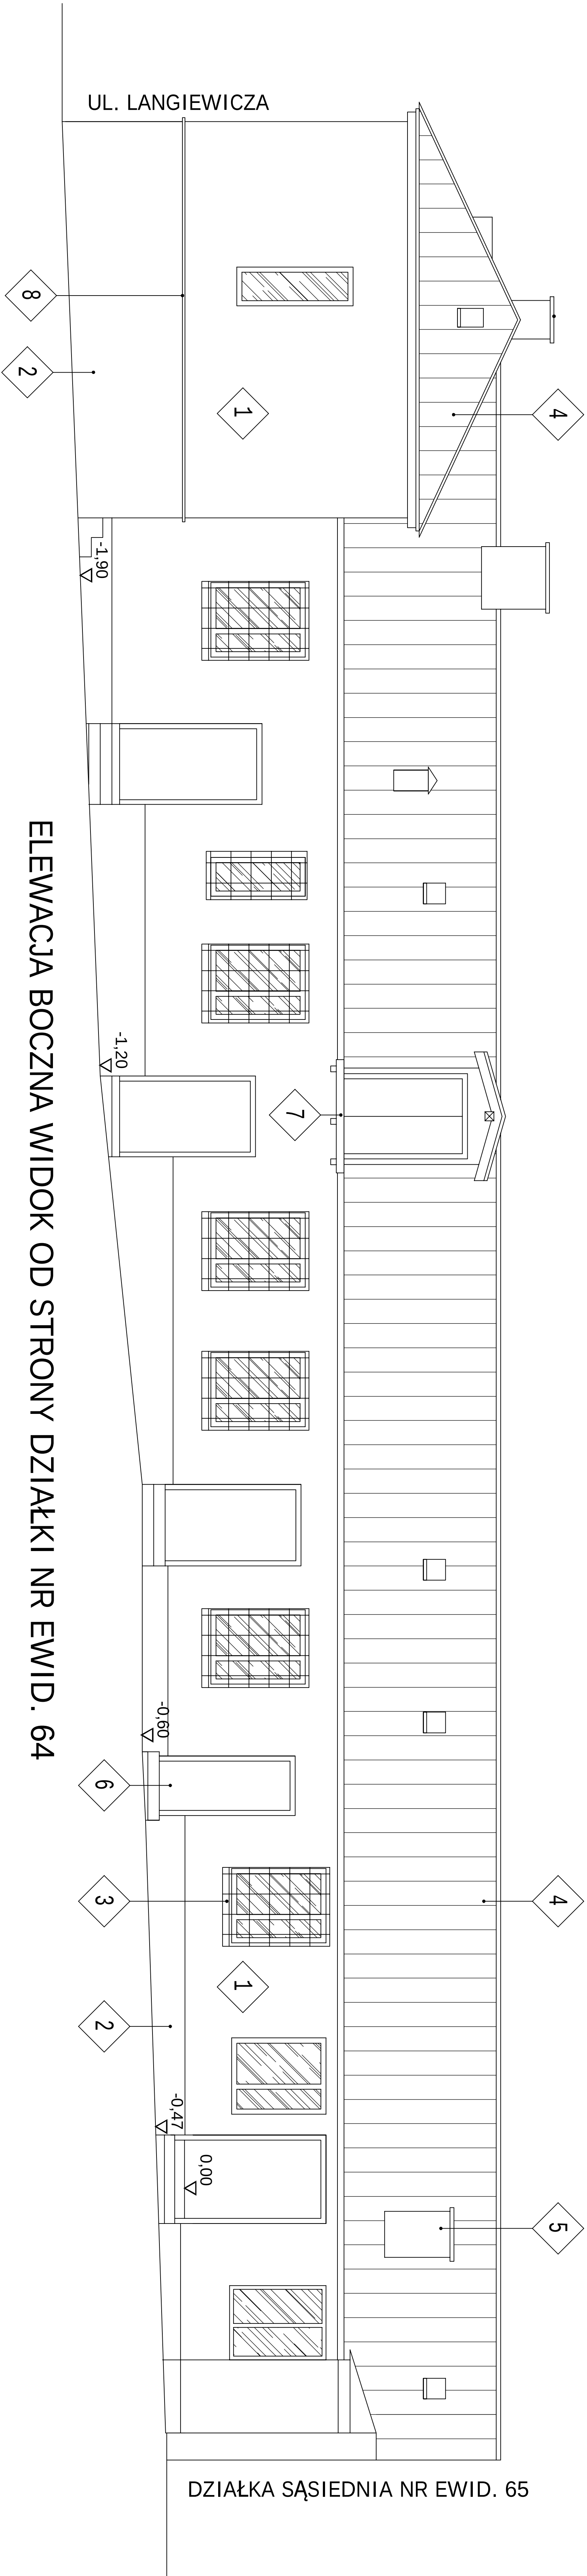

ELEWACJA BOCZNA WIDOK OD STRONY DZIAŁKI NR EWID. 64

- 1 ŚCIANA MUROWANA Z CEGŁY PEŁNEJ - TYNK NAKRAPIANY
- 2 PODMURÓWKA Z CEGŁY PEŁNEJ - TYNK NA GŁADKO
- 3 STOLARKA OKIENNA DREWNIANA - OKNA ZAKRATOWANE
- 4 POKRYCIE DACHU - BLACHA PŁASKA NA RĄBEK NA DESKOWANIU
- 5 KOMIN MUROWANY Z CEGŁY PEŁNEJ
- 6 STOLARKA DRZWIOWA DREWNIANA
- 7 BALKON BETONOWY
- 8 OBRÓBKA BLACHARSKA Z BLACHY PŁASKEJ OCYNKOWANEJ

Nazwa i adres obiektu budowlanego:

PROJEKT ROZBİÓRKI OBIEKTÓW BUDOWLANÝCH
PRZY UL. LANGIEWICZA (DAWNA APTÉKA)
DZ. NR EWID. 64, OBR.0024, KIELCE

Tytuł rysunku:

BUDYNEK NR 1 ELEWACJE CZ.2-INWENTARYZACJA

FUNKCJA	IMIE I NAZWISKO	NR UPR.	PODPIS	Skala rys.
PROJEKTOWAŁ	mgr inż. Stanisław Grudzeń	229/KL/72		1:100
Nr rys.				Nr rys.
DATA:	WRZESIEŃ 2025			I-06