


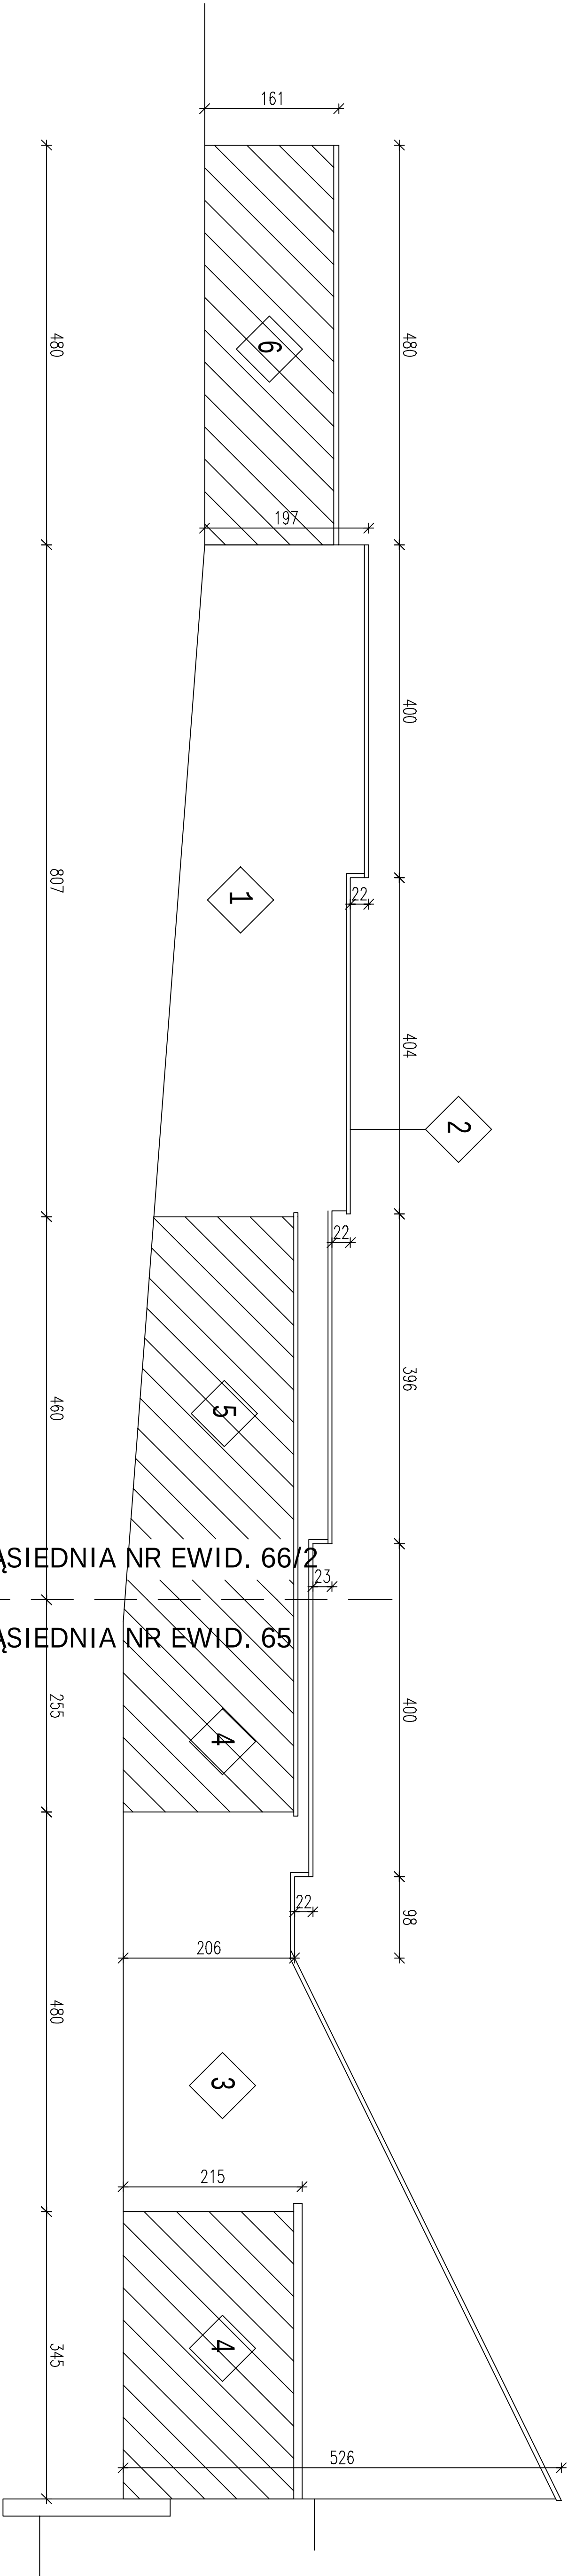

DZIAŁKA SĄSIEDNIA NR EWID. 66/2
DZIAŁKA SĄSIEDNIA NR EWID. 65

ELEWACJA BOCZNA WIDOK OD STRONY DZIAŁKI NR EWID. 65 I 66/2

- ŚCIANA MUROWANA Z CEGŁY PEŁNEJ - TYNK NA GŁADKO
- OBROBKA BLACHARSKA Z BLACHY PŁASKIEJ OCYNKOWANEJ
- ŚCIANA MUROWANA Z CEGŁY PEŁNEJ - ŚCIANA BEZ WYKOŃCZENIA
- ISTNIEJĄCY BUDYNEK GOSPODARCZY NA DZ. NR 65
KONSTRUKCJA MUROWANA, STROPODACH KRYTY PAPĄ
BUDYNEK PRZYLEGŁY DO BUDYNKU DO ROZBIÓRKI
DO POZOSTAWIENIA W STANIE NIENARUSZONYM
- ISTNIEJĄCY BUDYNEK GOSPODARCZY NA DZ. NR 66/2
KONSTRUKCJA BLASZANA
BUDYNEK PRZYLEGŁY DO BUDYNKU DO ROZBIÓRKI
DO POZOSTAWIENIA W STANIE NIENARUSZONYM
- ISTNIEJĄCY BUDYNEK GOSPODARCZY NA DZ. NR 67
KONSTRUKCJA MUROWANA, STROPODACH KRYTY PAPĄ
BUDYNEK PRZYLEGŁY DO BUDYNKU DO ROZBIÓRKI
DO POZOSTAWIENIA W STANIE NIENARUSZONYM

Nazwa i adres obiektu budowlanego:				
PROJEKT ROZBIÓRKI OBIEKTÓW BUDOWLANYCH PRZY UL. LANGIEWICZA (DAWNA APTEKA) DZ. NR EWID. 64, OBR.0024, KIELCE				
Tytuł rysunku:				
BUDYNEK NR 1 ELEWACJE CZ.3-INWENTARYZACJA				
FUNKCJA	IMIE I NAZWISKO	NR UPR.	PODPIS	
PROJEKTOWAŁ	mgr inż. Stanisław Grudzeń	228/KL/72		Skala rys. 1:100
				Nr rys.
DATA:	WRZESIEŃ 2025			I-07