




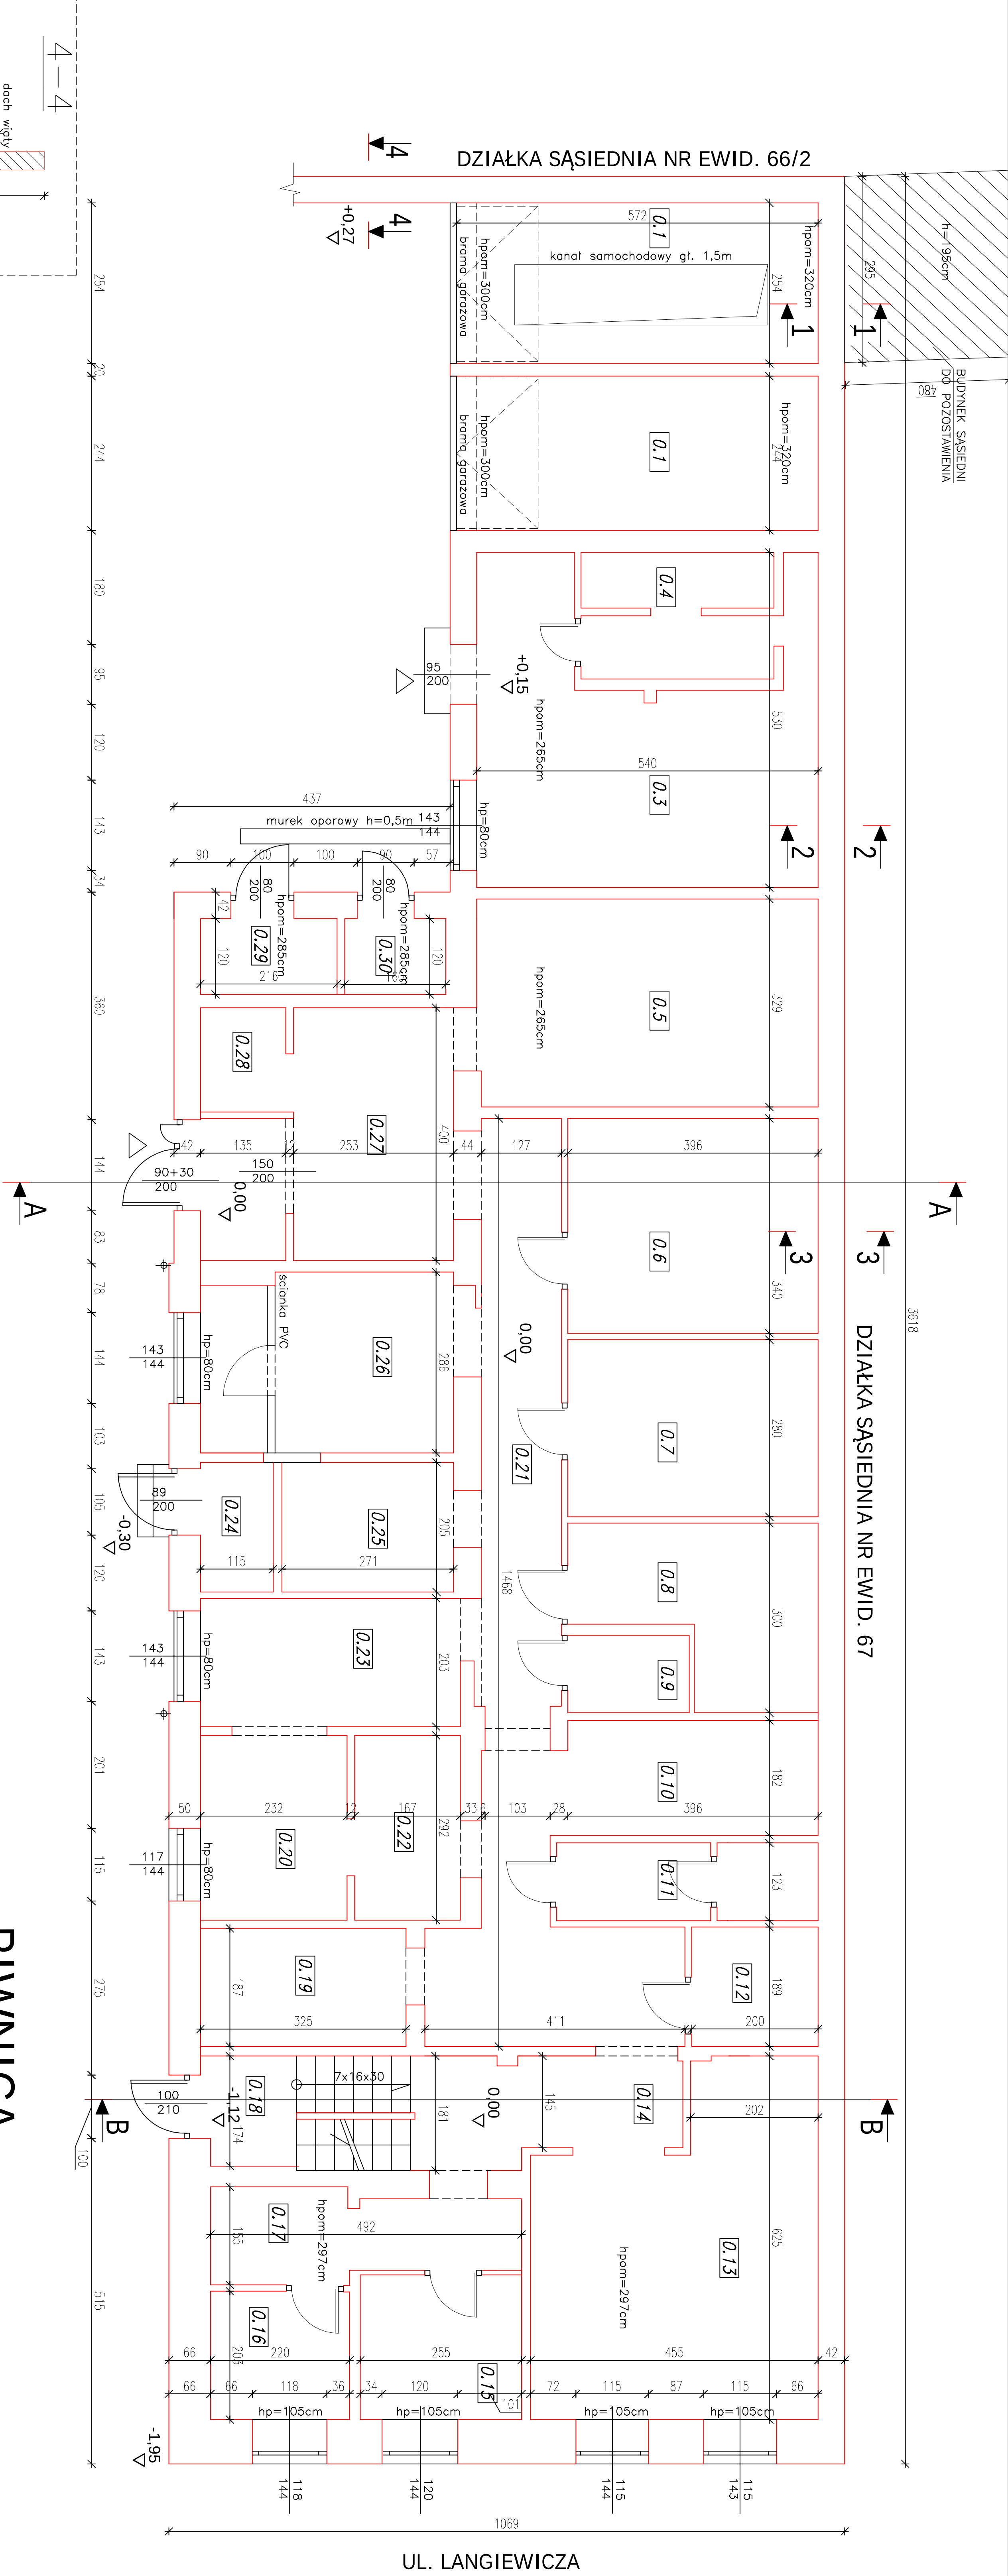


DANE LICZBOWE		
POWIERZCHNIA ZABUDOWY BUDYNEK 1	282,50	m2
POWIERZCHNIA ZABUDOWY BUDYNEK 2	335,40	m2
KUBATURA Z PIWNICAMI BUDYNEK 1	1495,0	m3
KUBATURA Z PIWNICAMI BUDYNEK 2	1637,0	m3

WSZYSTKIE PRACE BUDOWLANE NALEŻY POPRZEDZIĆ WYKONANIEM POMIARÓW Z NATURY.

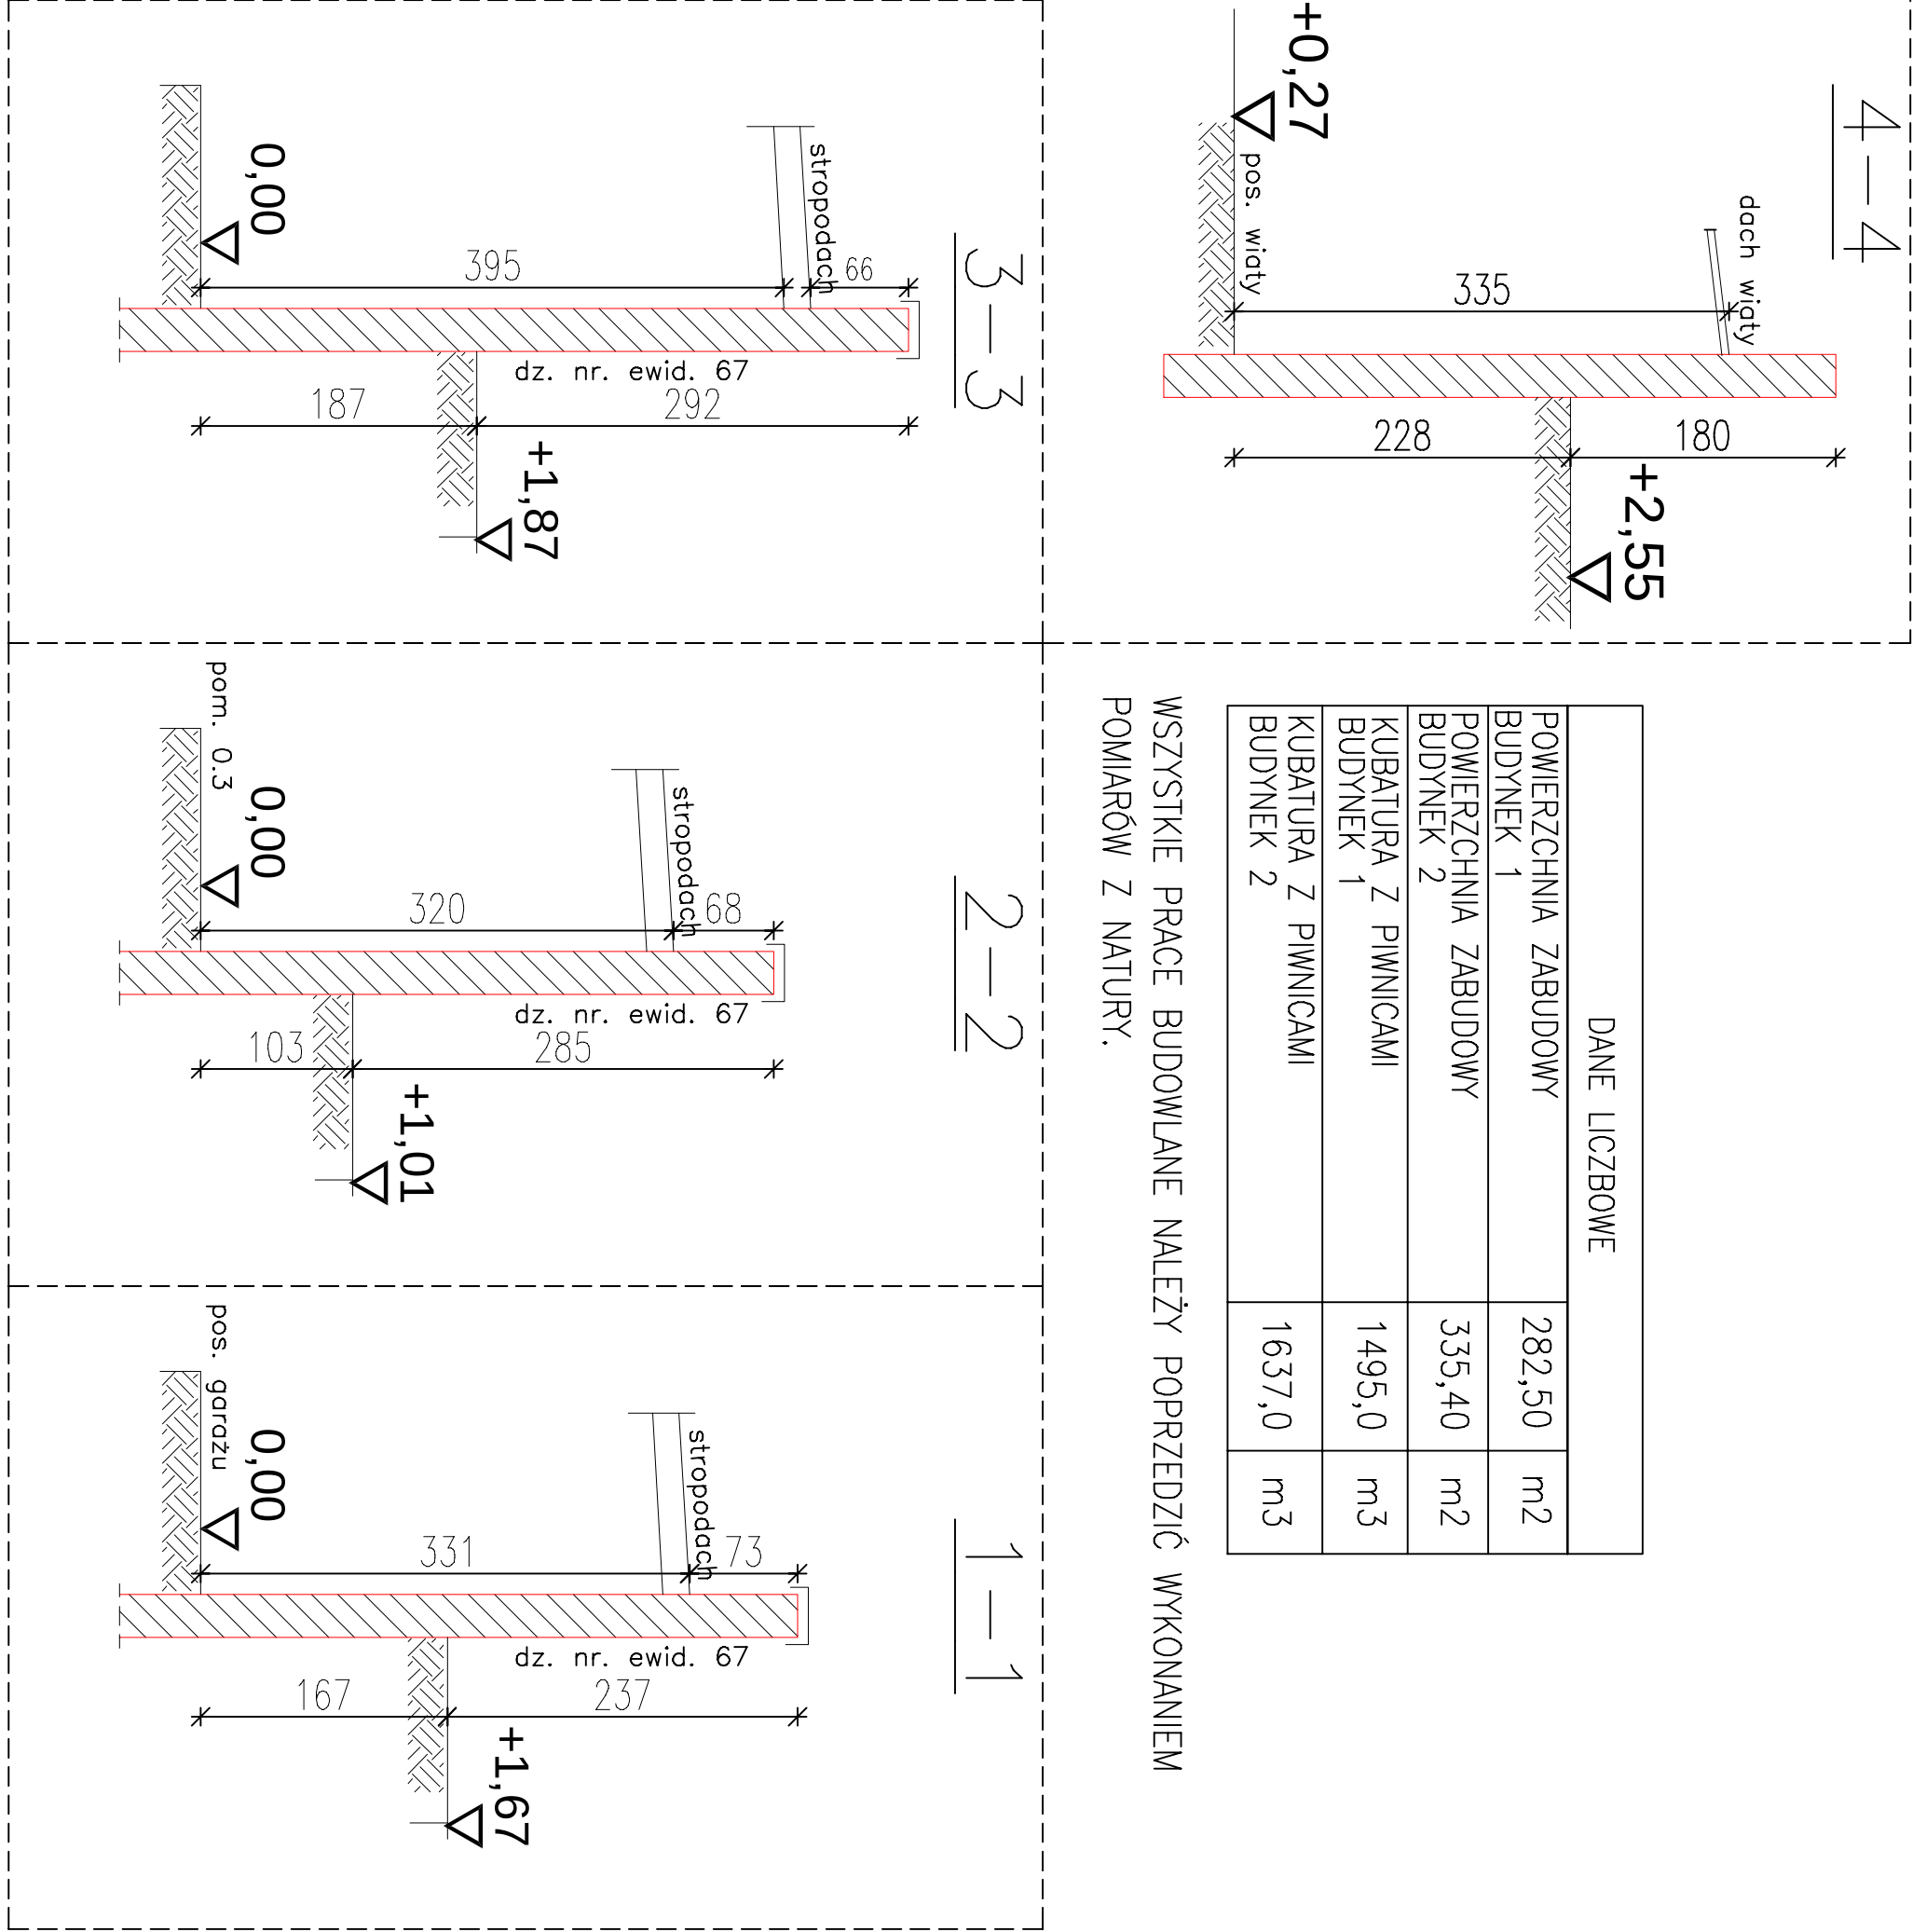

SCHEMAT USYTUOWANIA BUDYNKÓW

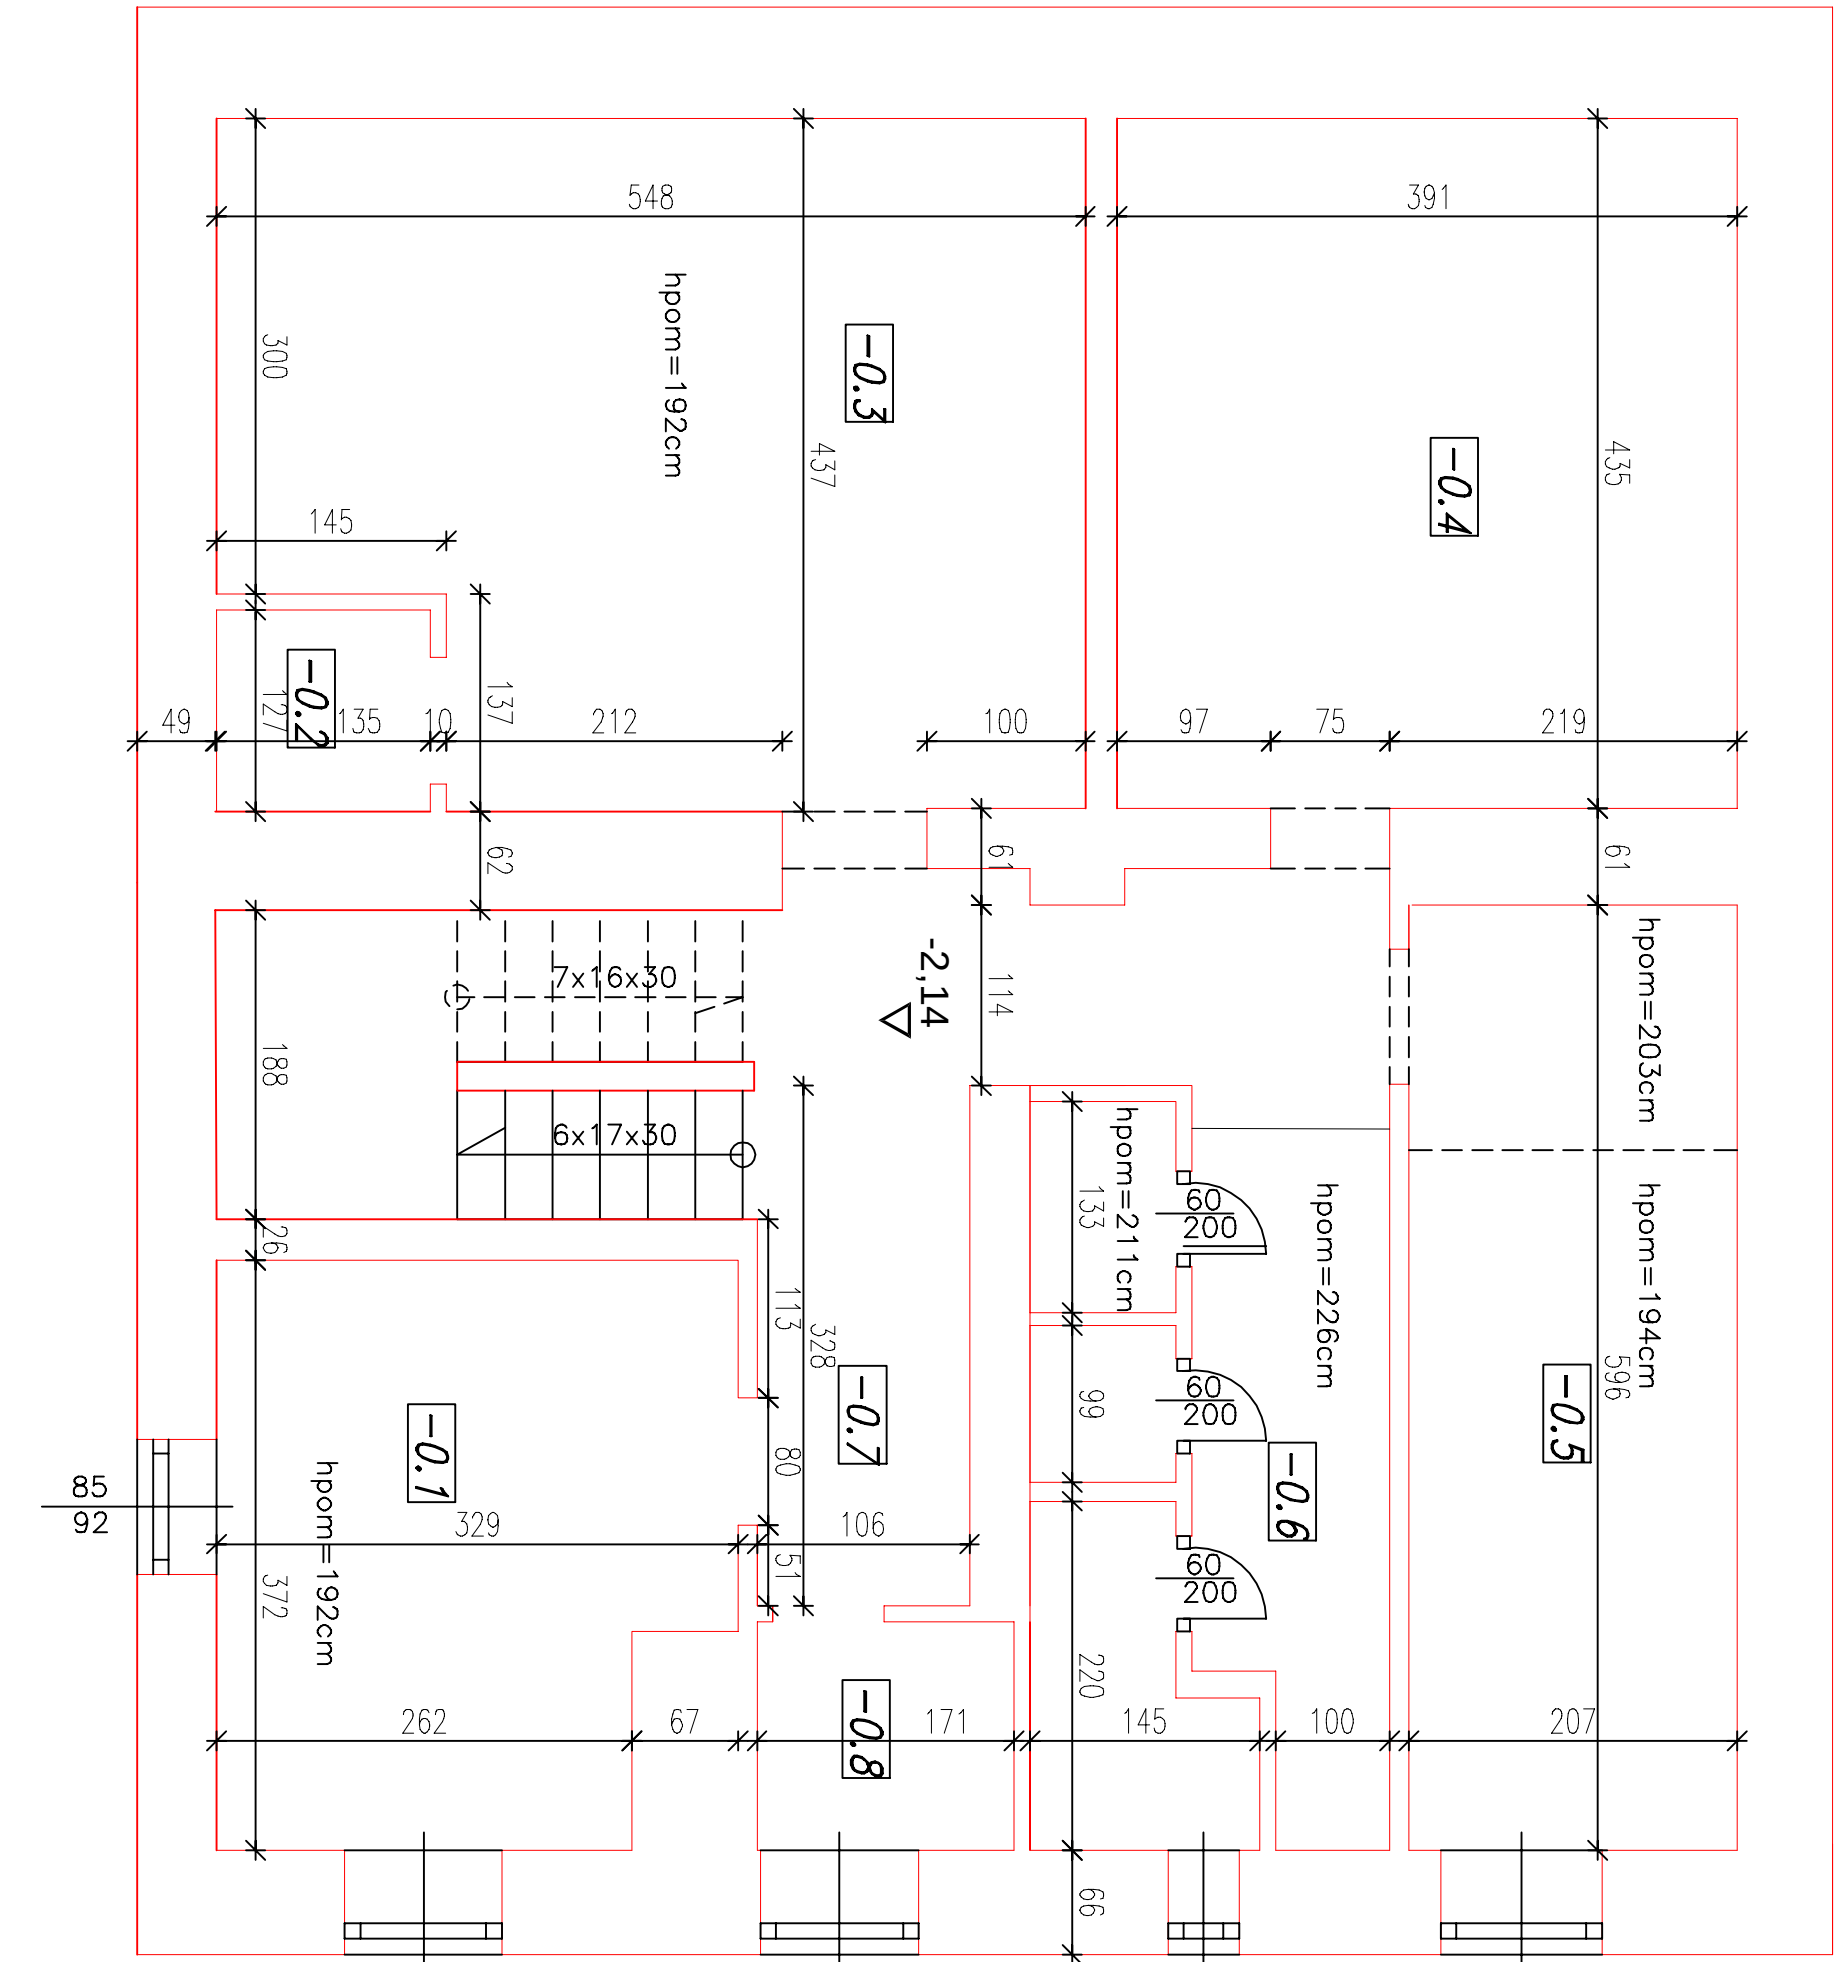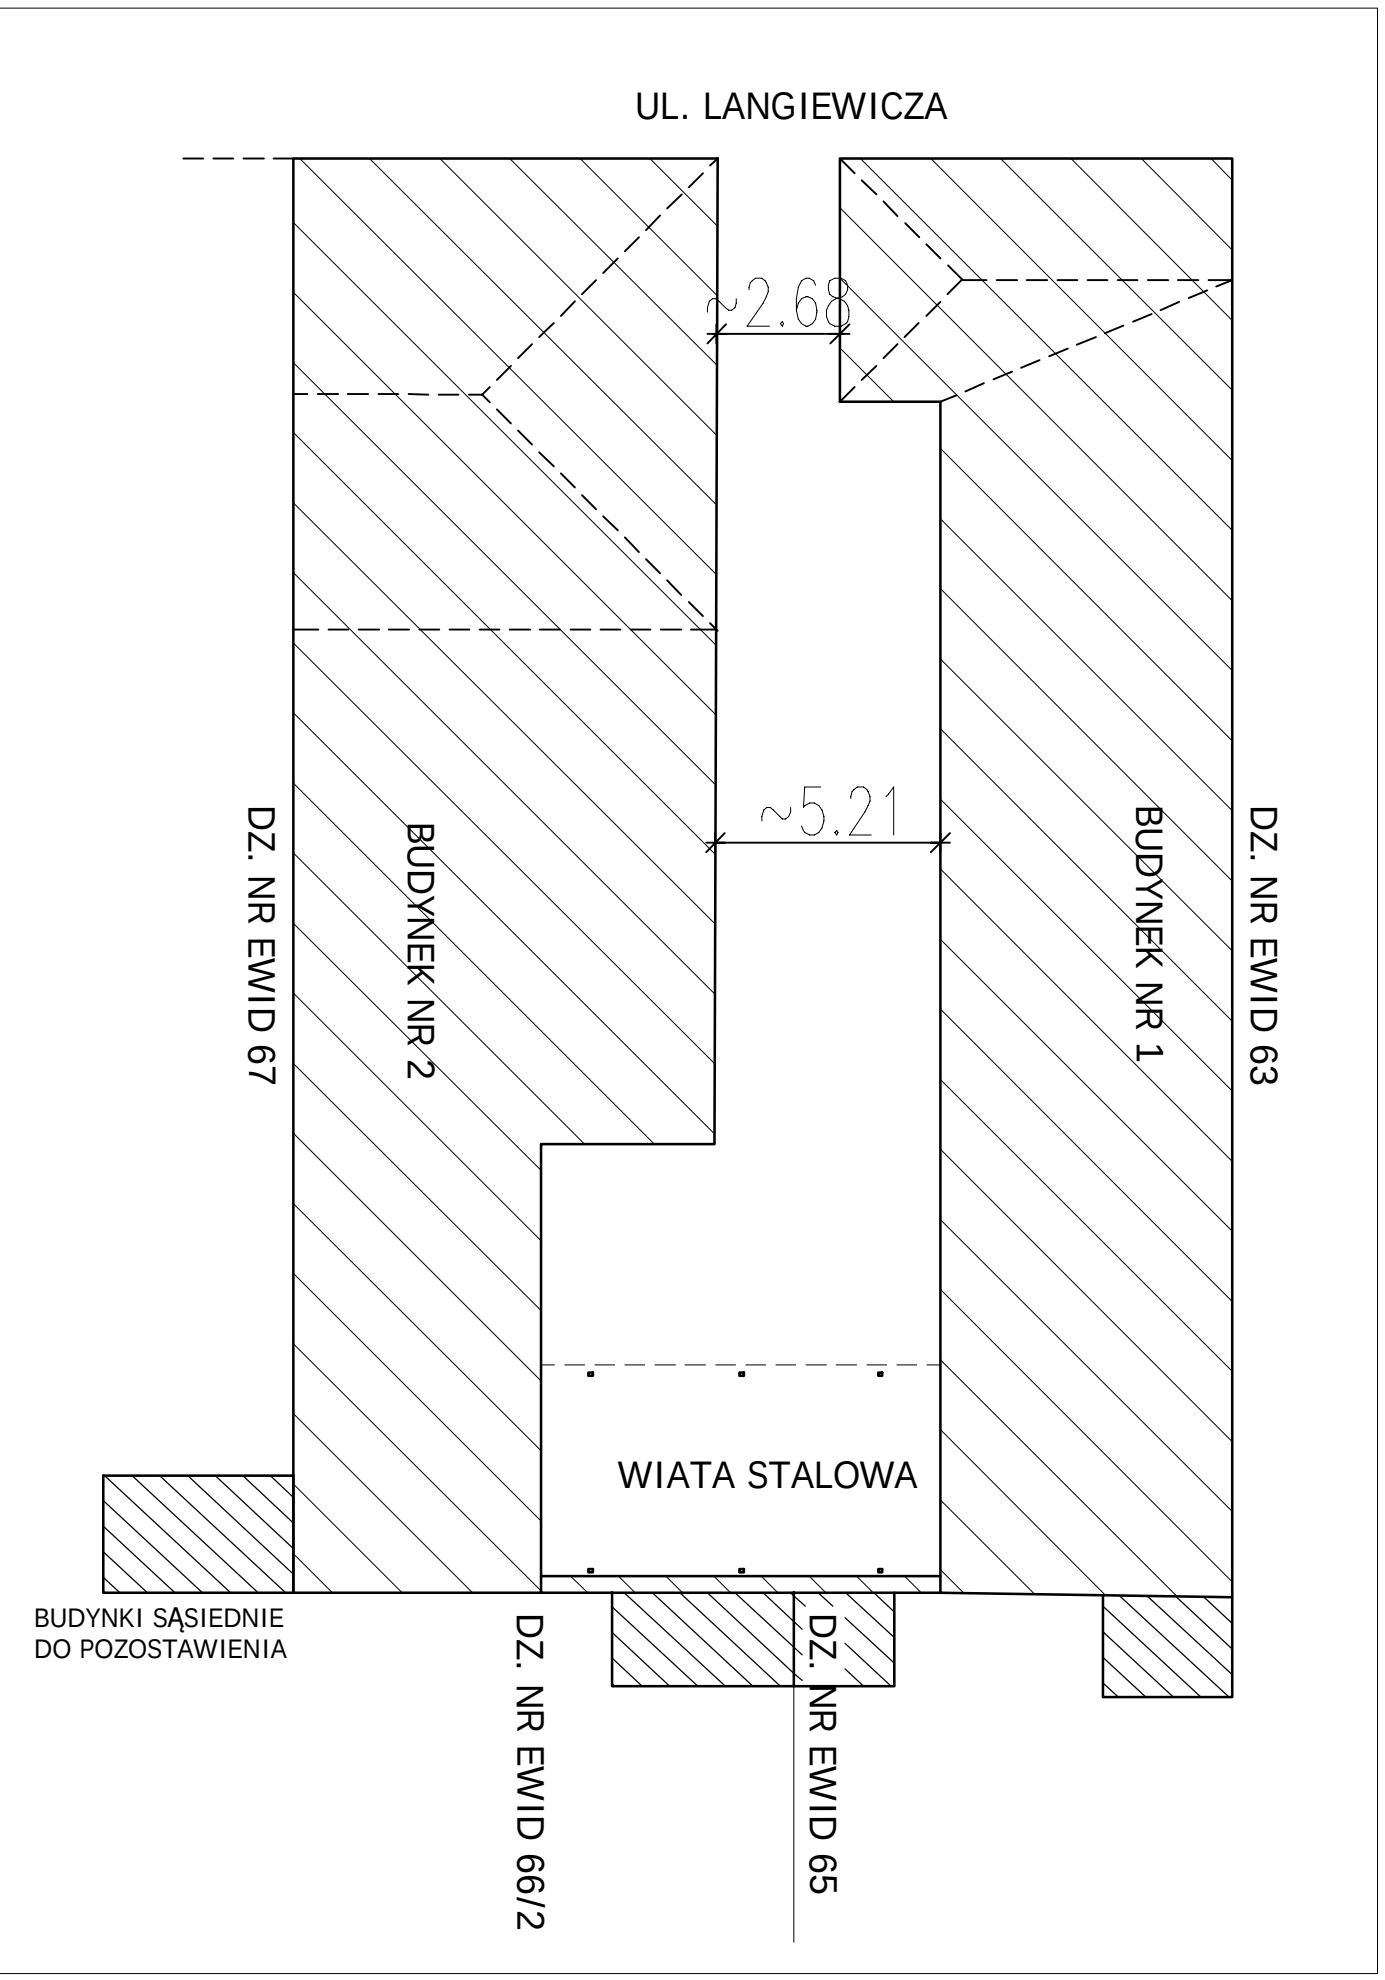

Nazwa i adres obiektu budowlanego: PROJEKT ROZBIÓRKI OBIEKTÓW BUDOWLANYCH PRZY UL. LANGIEWICZA (DAWNA APTKA) DZ. NR EWID. 64, OBR.0024, KIELCE			
90% Budowlany osunku: BUDYNEK NR 2 RZUT PARTERU-INWENTARYZACJA			
FUNKCJA	IMIĘ I NAZWISKO	NR UPR.	PODPIS
PROJEKTOWAŁ	mjr inż. Stanisław Grudzeń	228/KL/72	
DATA:	WRZESIEŃ 2025		
			Nr rys. 1-100
			1-08