



DZIAŁKA SĄSIEDNIA NR EWID. 67

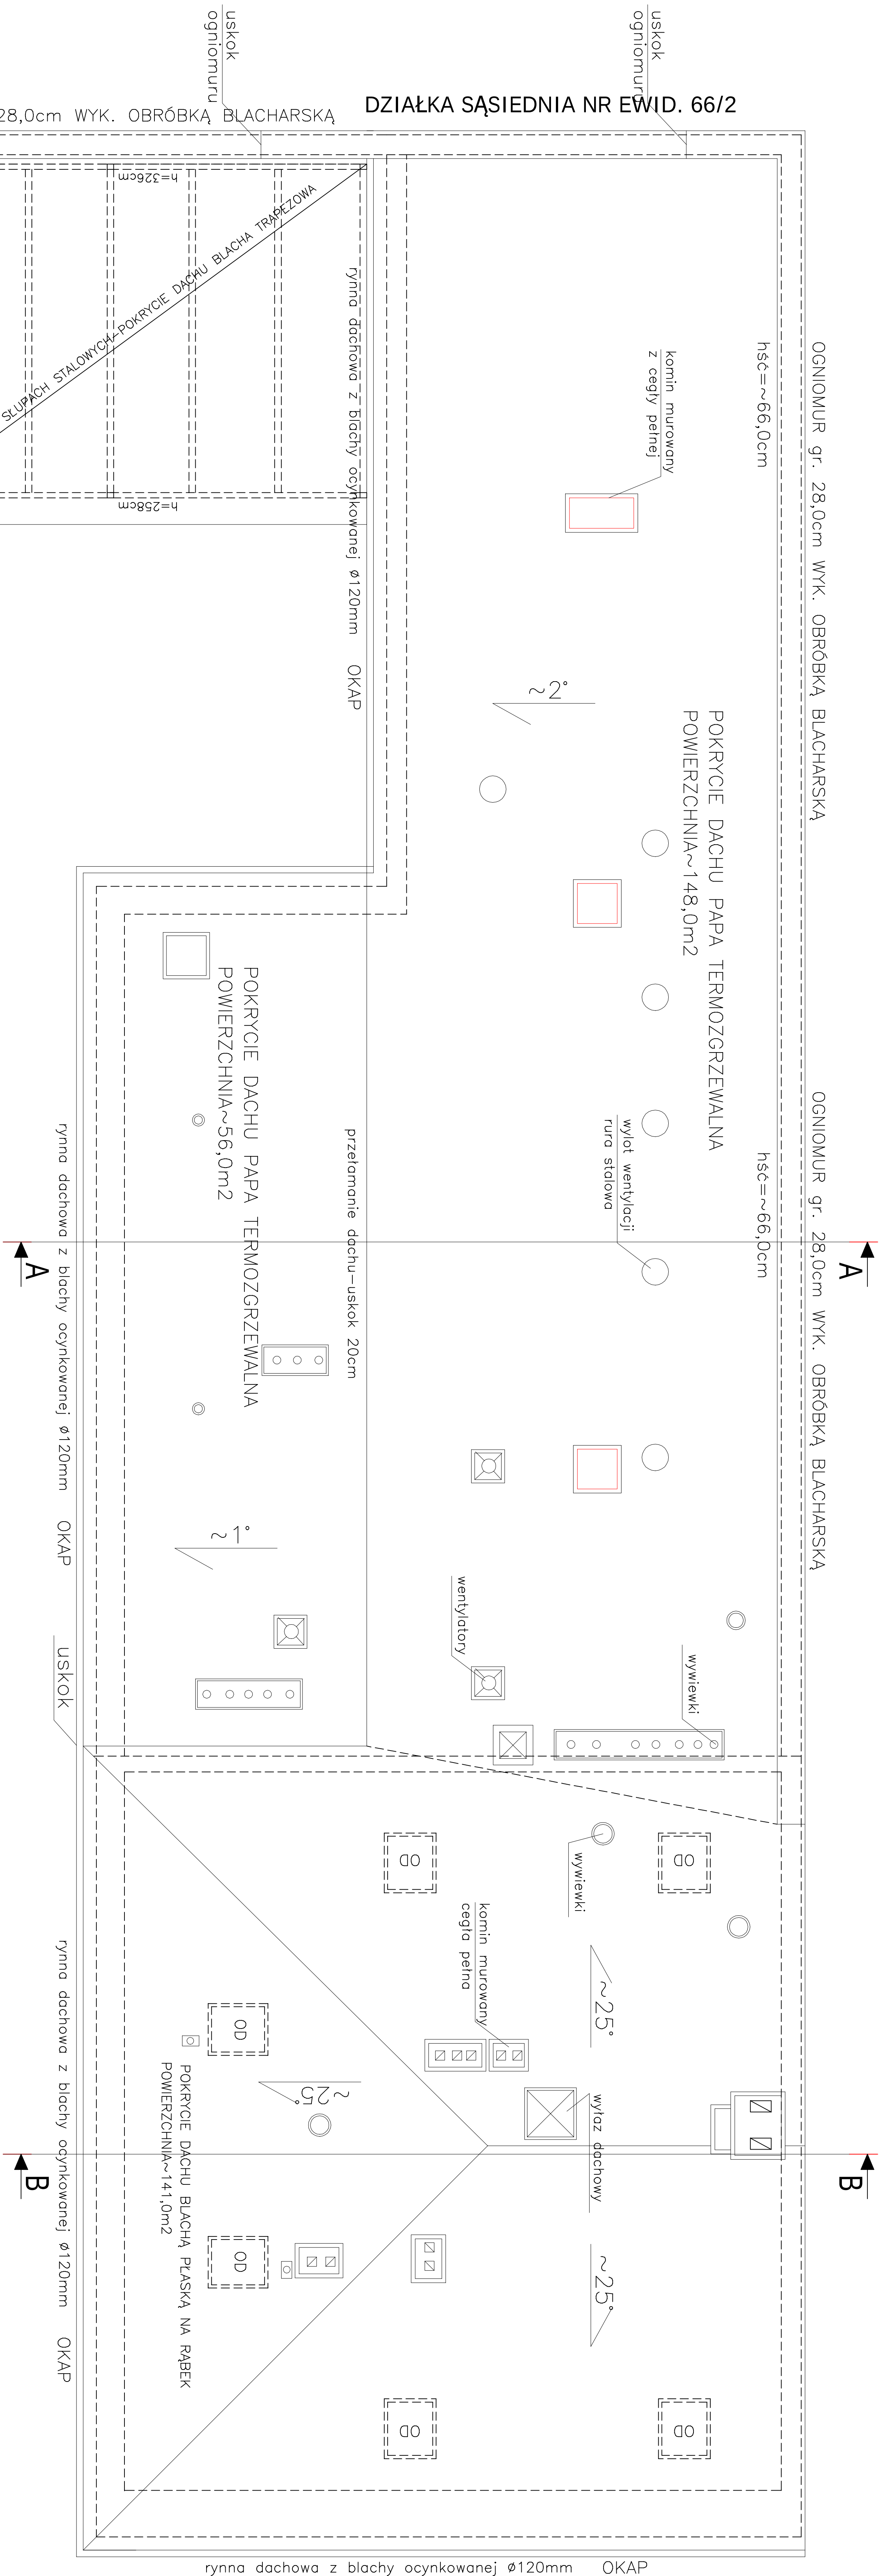

SCHEMAT USYTUOWANIA BUDYNKÓW

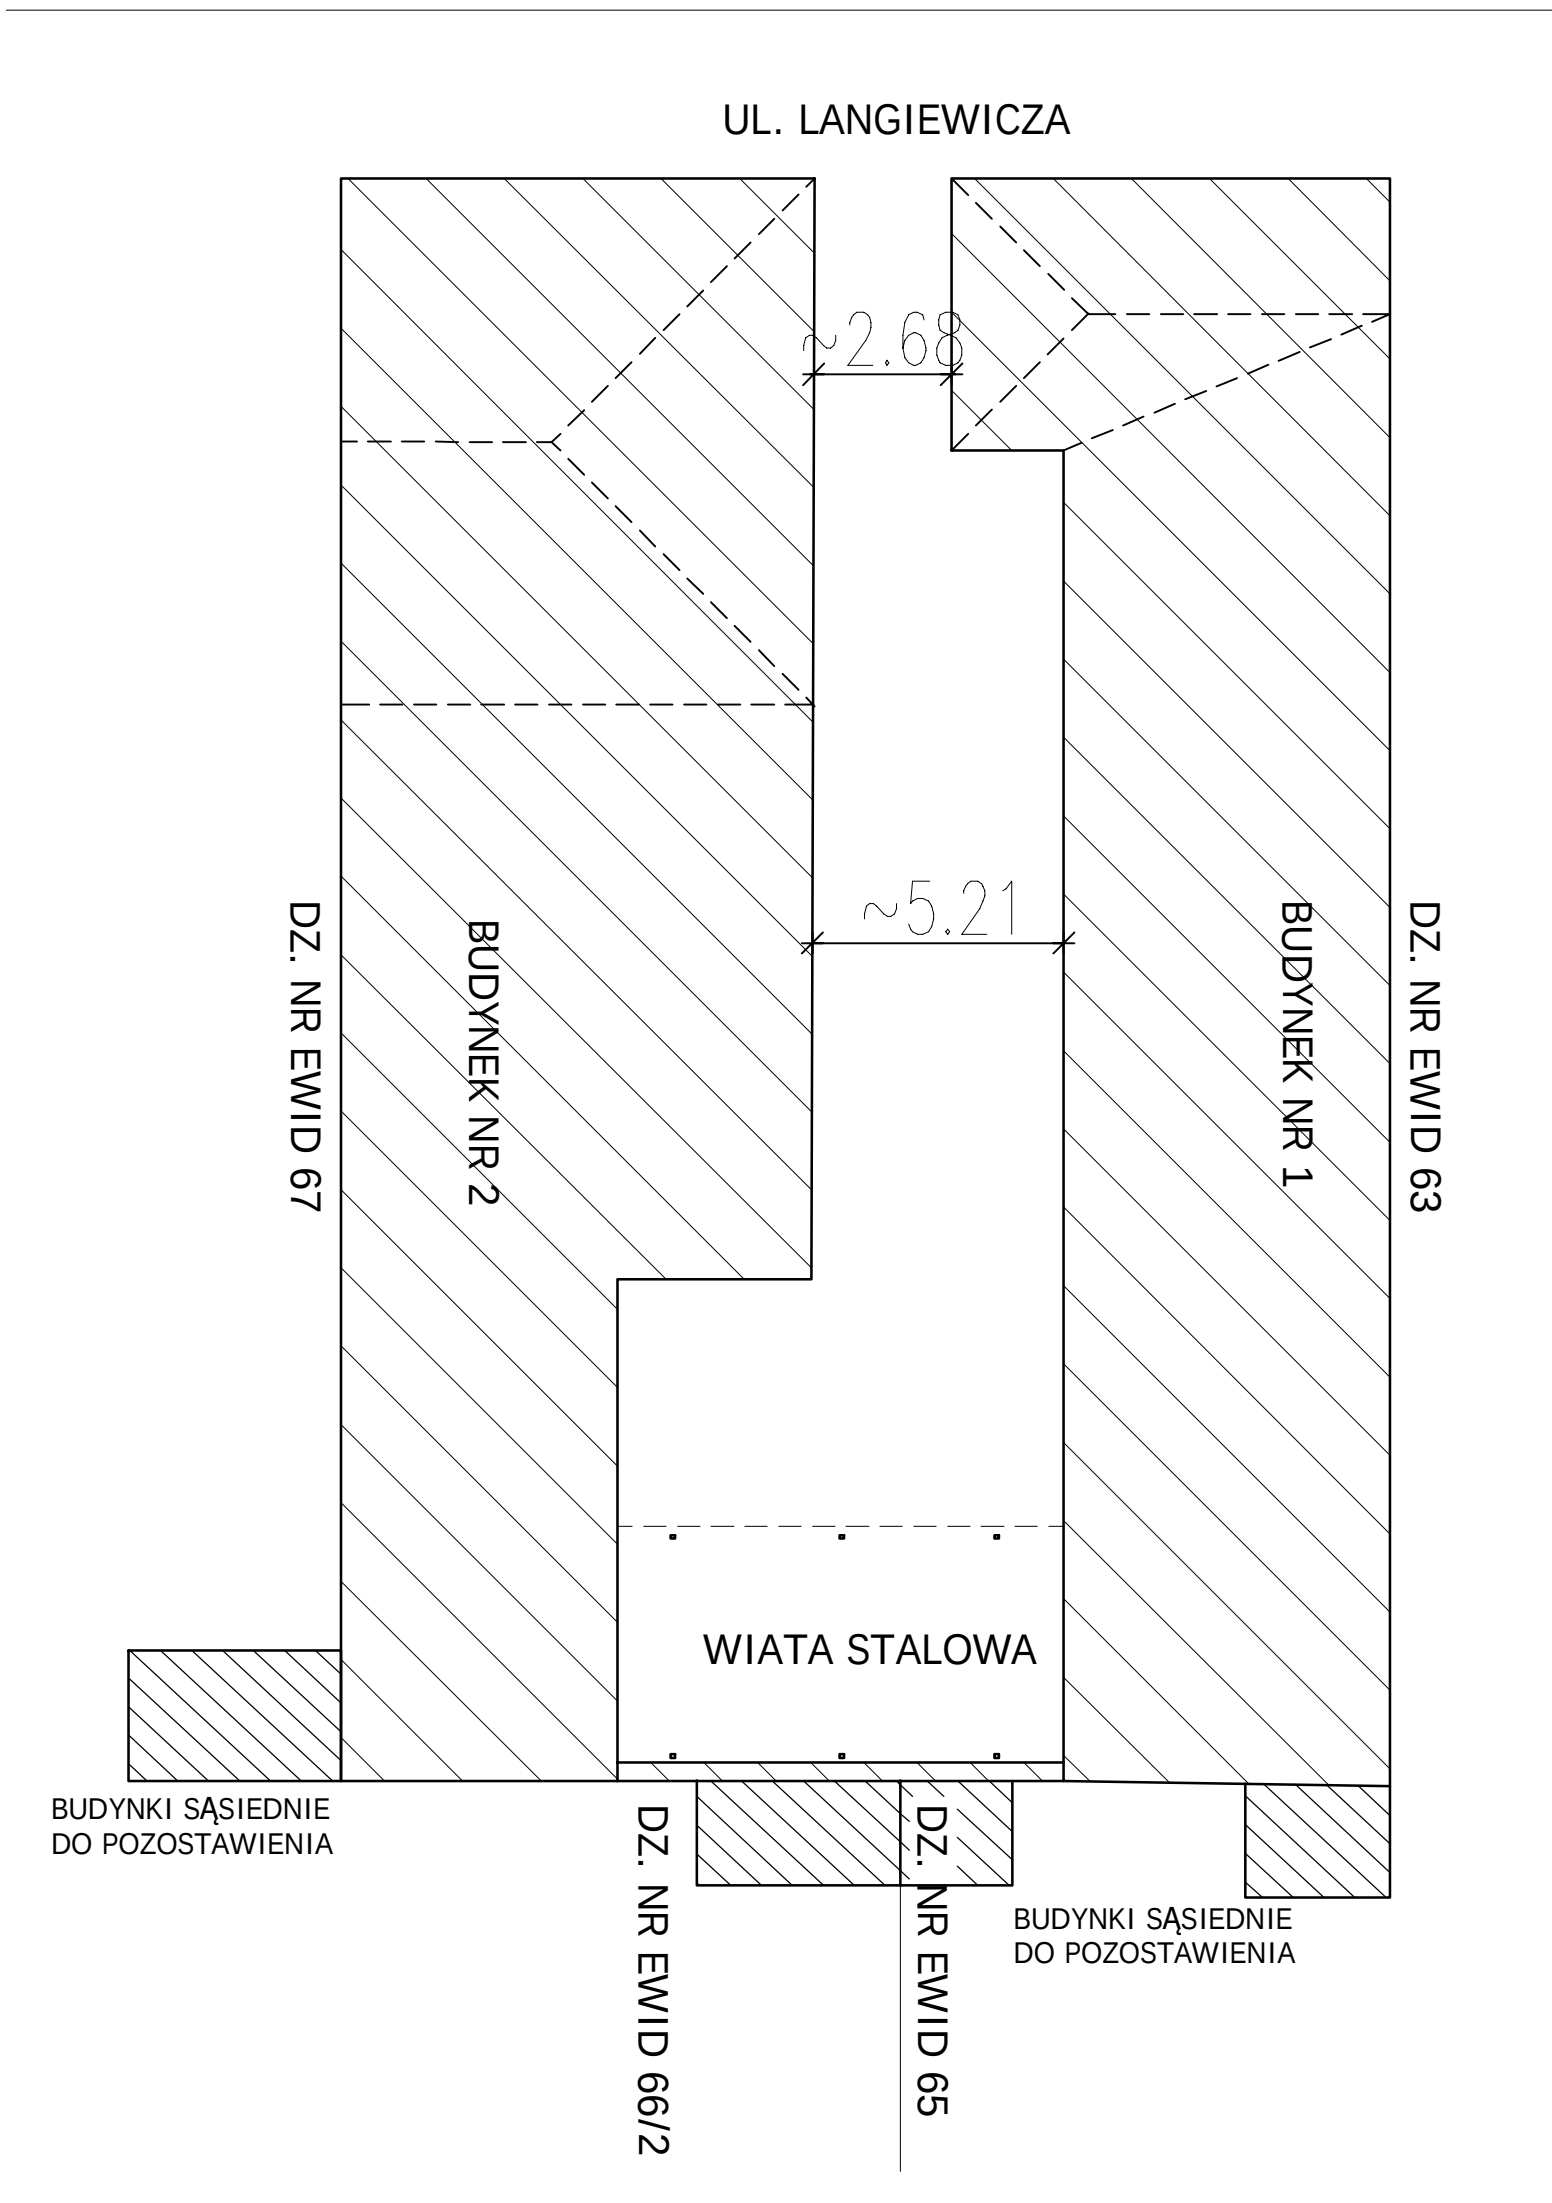

DANE LICZBOWE	
POWIERZCHNIA ZABUDOWY BUDYNEK 1	282,50 m ²
POWIERZCHNIA ZABUDOWY BUDYNEK 2	335,40 m ²
KUBATURA Z PIWNICAMI BUDYNEK 1	1495,0 m ³
KUBATURA Z PIWNICAMI BUDYNEK 2	111,0 m ³

WSZYSTKIE PRACE BUDOWLANE NALEŻY POPRZEDZIĆ WYKONANIEM POMIARÓW Z NATURY.

Nazwa i adres obiektu budowlanego:

PROJEKT ROZBUDOWY OBIEKTÓW BUDOWLANYCH
PRZY UL. LANGIEWICZA (DAWNA APTEKA)
DZ. NR EWID. 64, OBR. 0024, KIELCE

Tytuł rysunku:
BUDYNEK NR 2 RZUT DACHU-INWENTARYZACJA

FUNKCJA	IMIĘ I NAZWISKO	NR UPR.	PODPIS	
PROJEKTOWAŁ	mgr inż. Stanisław Grudzeń	228/K/L/72		Skala rys. 1:100
DATA:				Nr rys. I-10

WRZESIEŃ 2025