


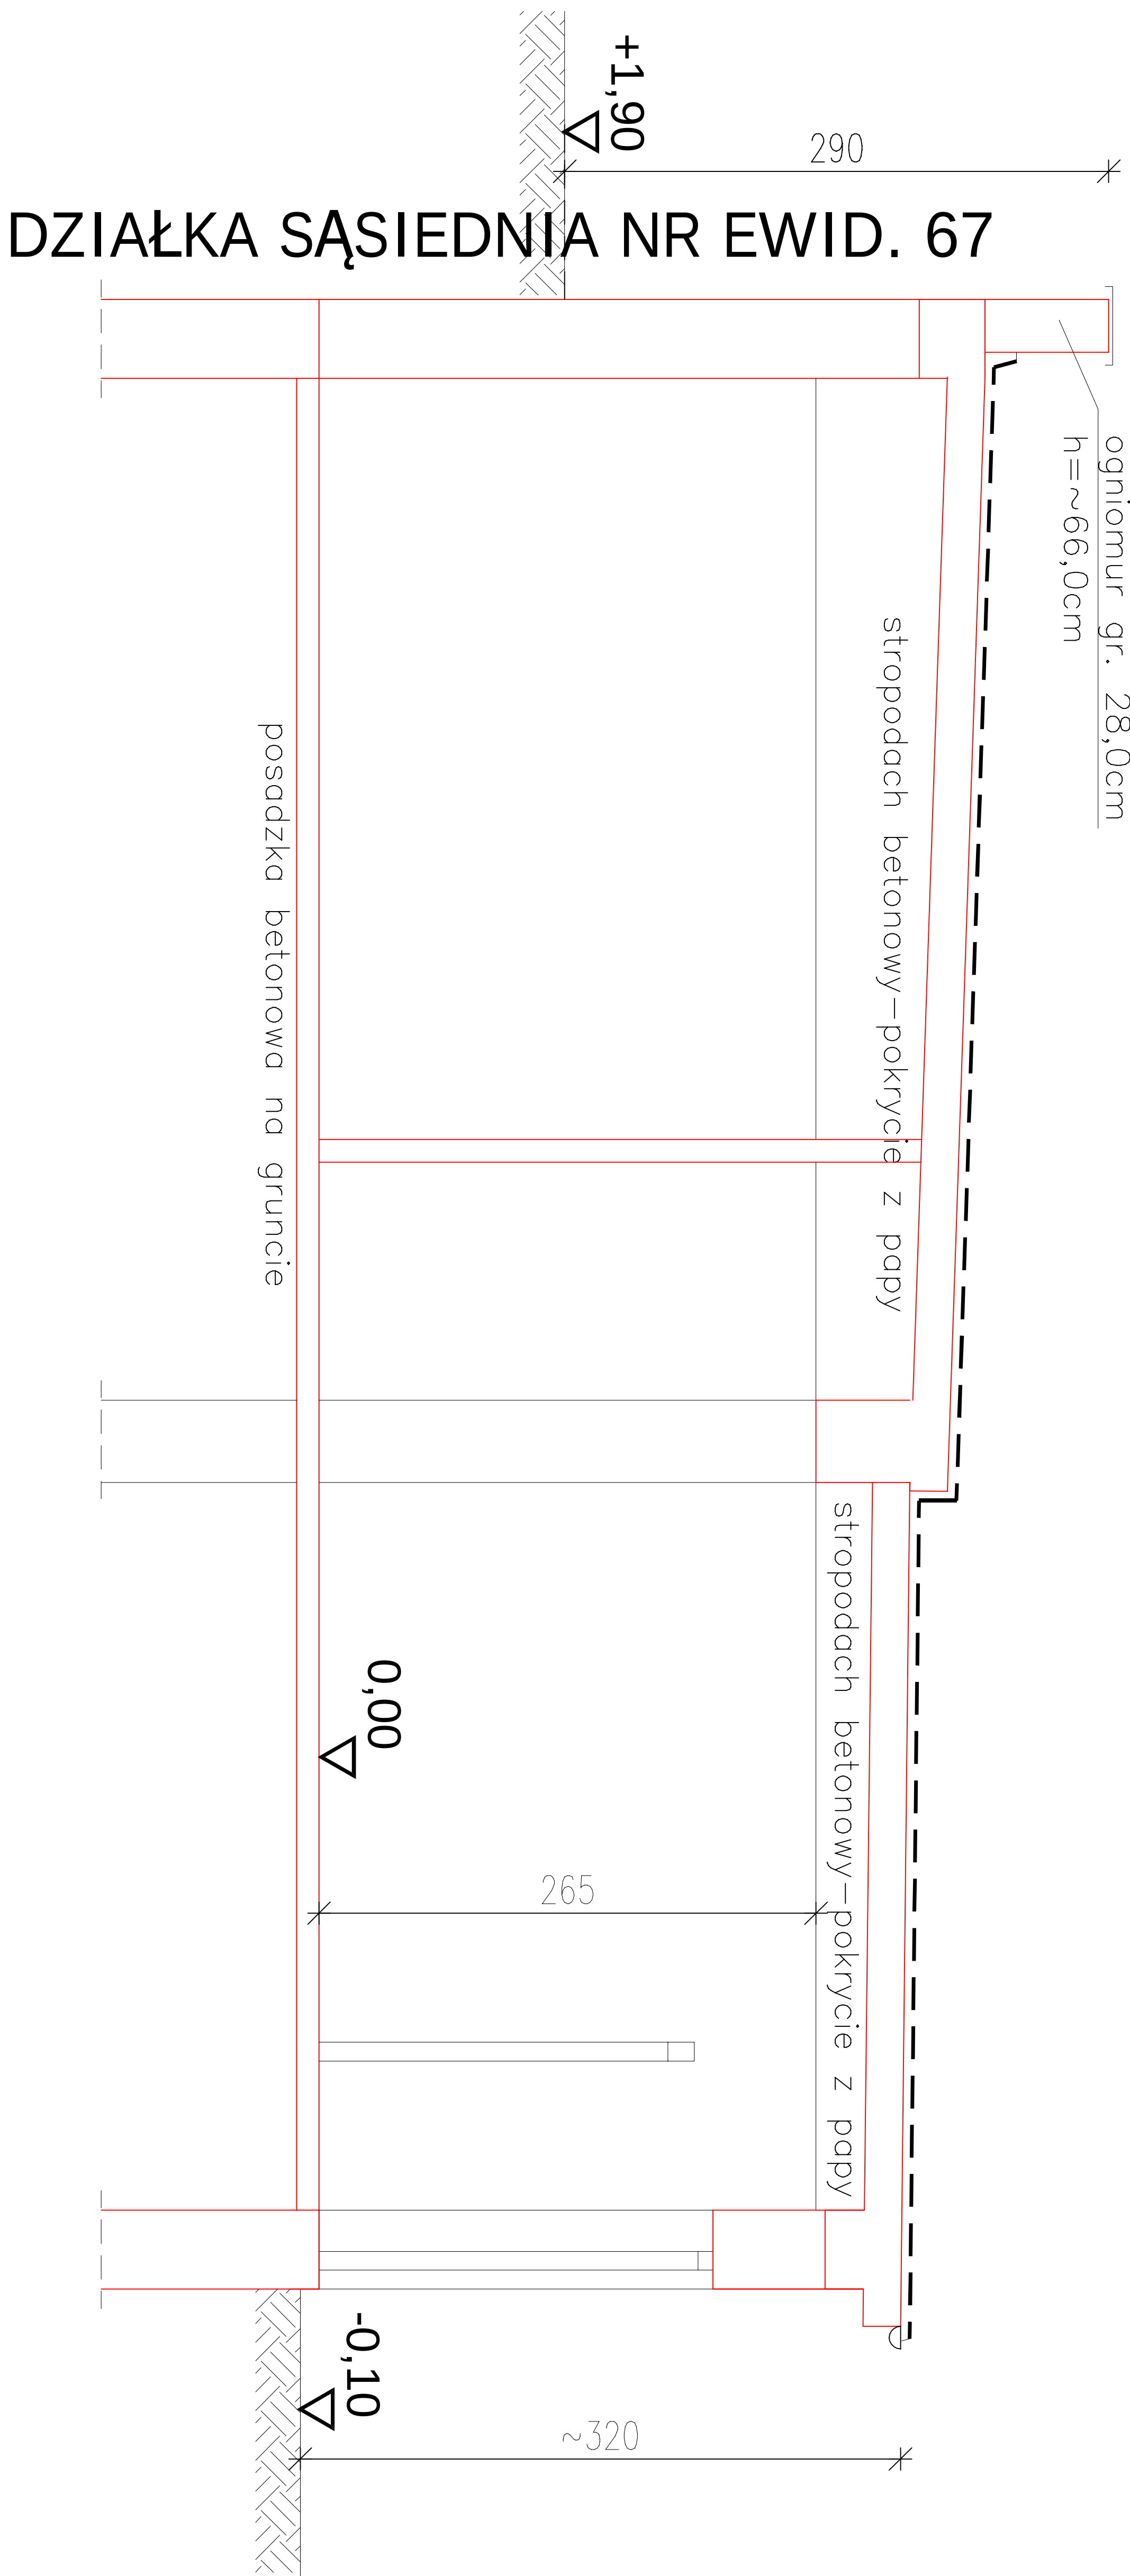

Nazwa i adres obiektu budowlanego:

PROJEKT ROZBIÓRKI OBIEKTÓW BUDOWLANYCH
PRZY UL. LANGIEWICZA (DAWNA APTEKA)
DZ. NR EWID. 64, OBR.0024, KIELCE

Tytuł rysunku:

BUDYNEK NR 2 PRZEMÓJ A-A-INWENTARYZACJA

FUNKCJA	IMIE I NAZWISKO	NR UPR.	PODPIS	Skala rys. 1:50
PROJEKTOWAŁ	mgr inż. Stanisław Grudzeń	228/KL/72		Nr rys. I-11
DATA:	WRZESIEŃ 2025			