


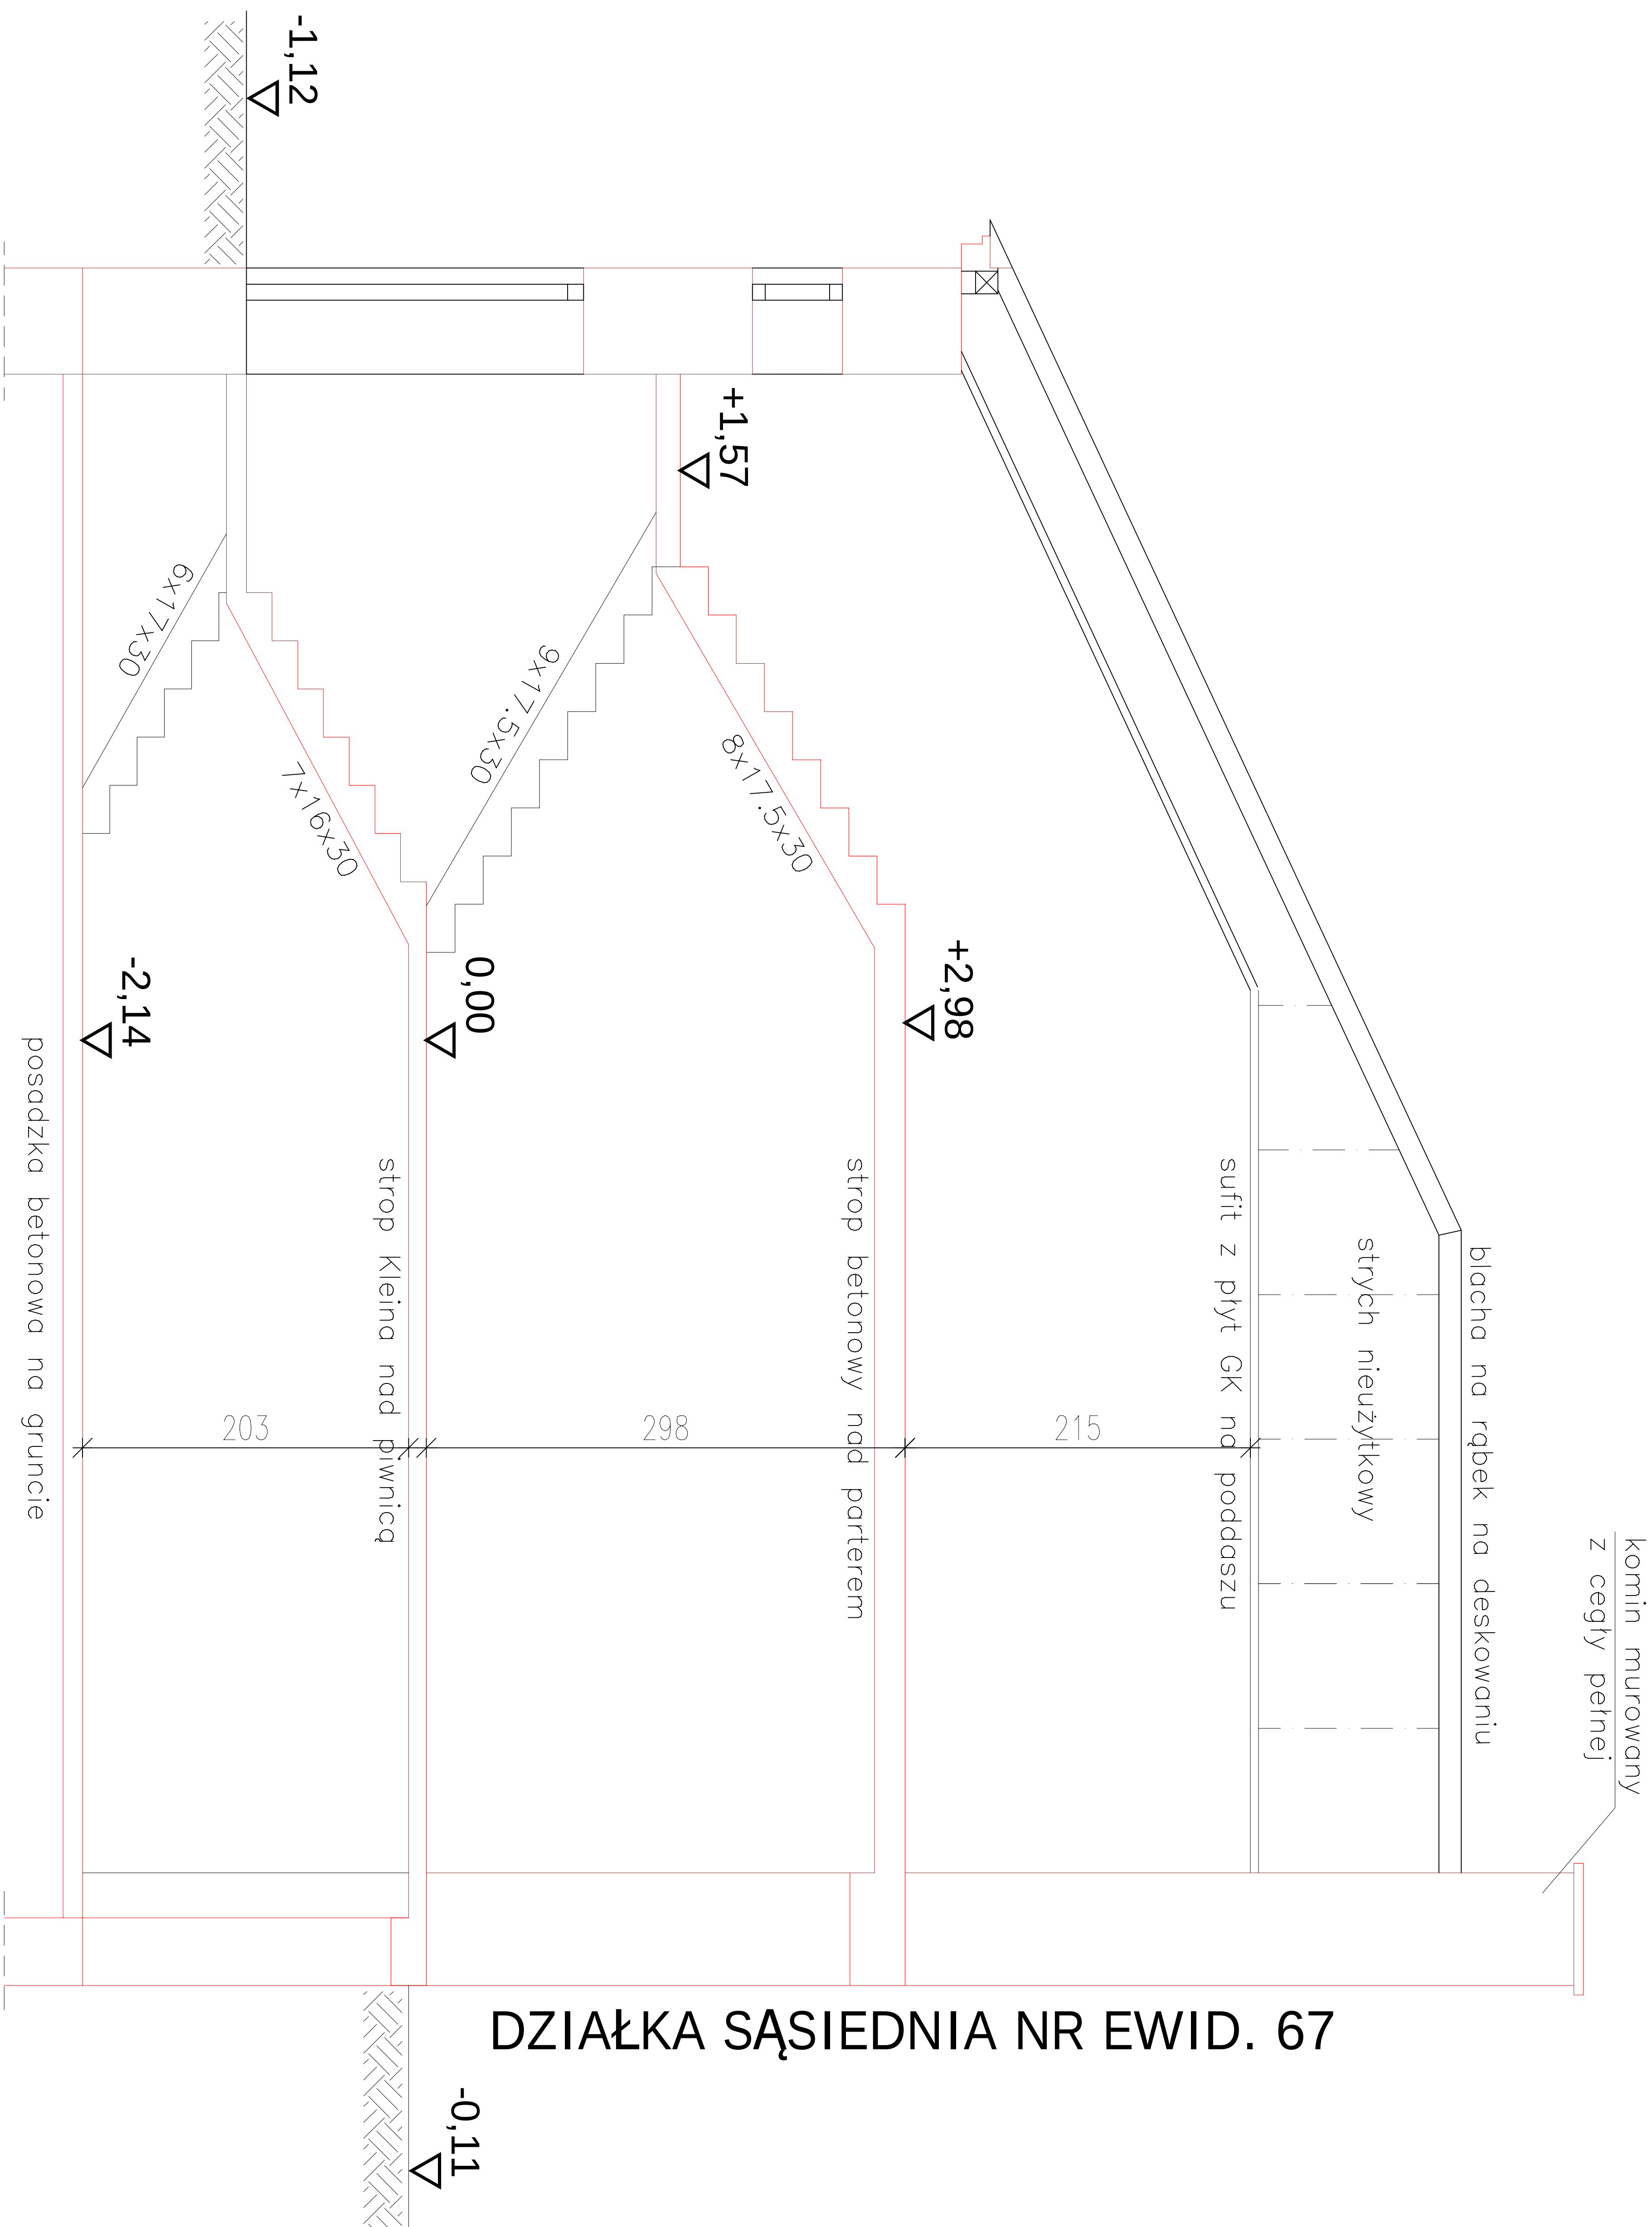

Nazwa i adres obiektu budowlanego:

PROJEKT ROZBUDOWY OBIEKTÓW BUDOWLANYCH
PRZY UL. LANGIEWICZA (DAWNA APTEKA)
DZ. NR EWID. 64, OBR.0024, KIELCE

Tytuł rysunku:

BUDYNEK NR 2 PRZEMÓJ B-B-INWENTARYZACJA

FUNKCJA	IMIĘ I NAZWISKO	NR UPR.	PODPIS	Skala rys. 1:50
PROJEKTOWAŁ	mgr inż. Stanisław Grudzeń	229/KL/72		
DATA:	WRZESIEŃ 2025			Nr rys. I-12