


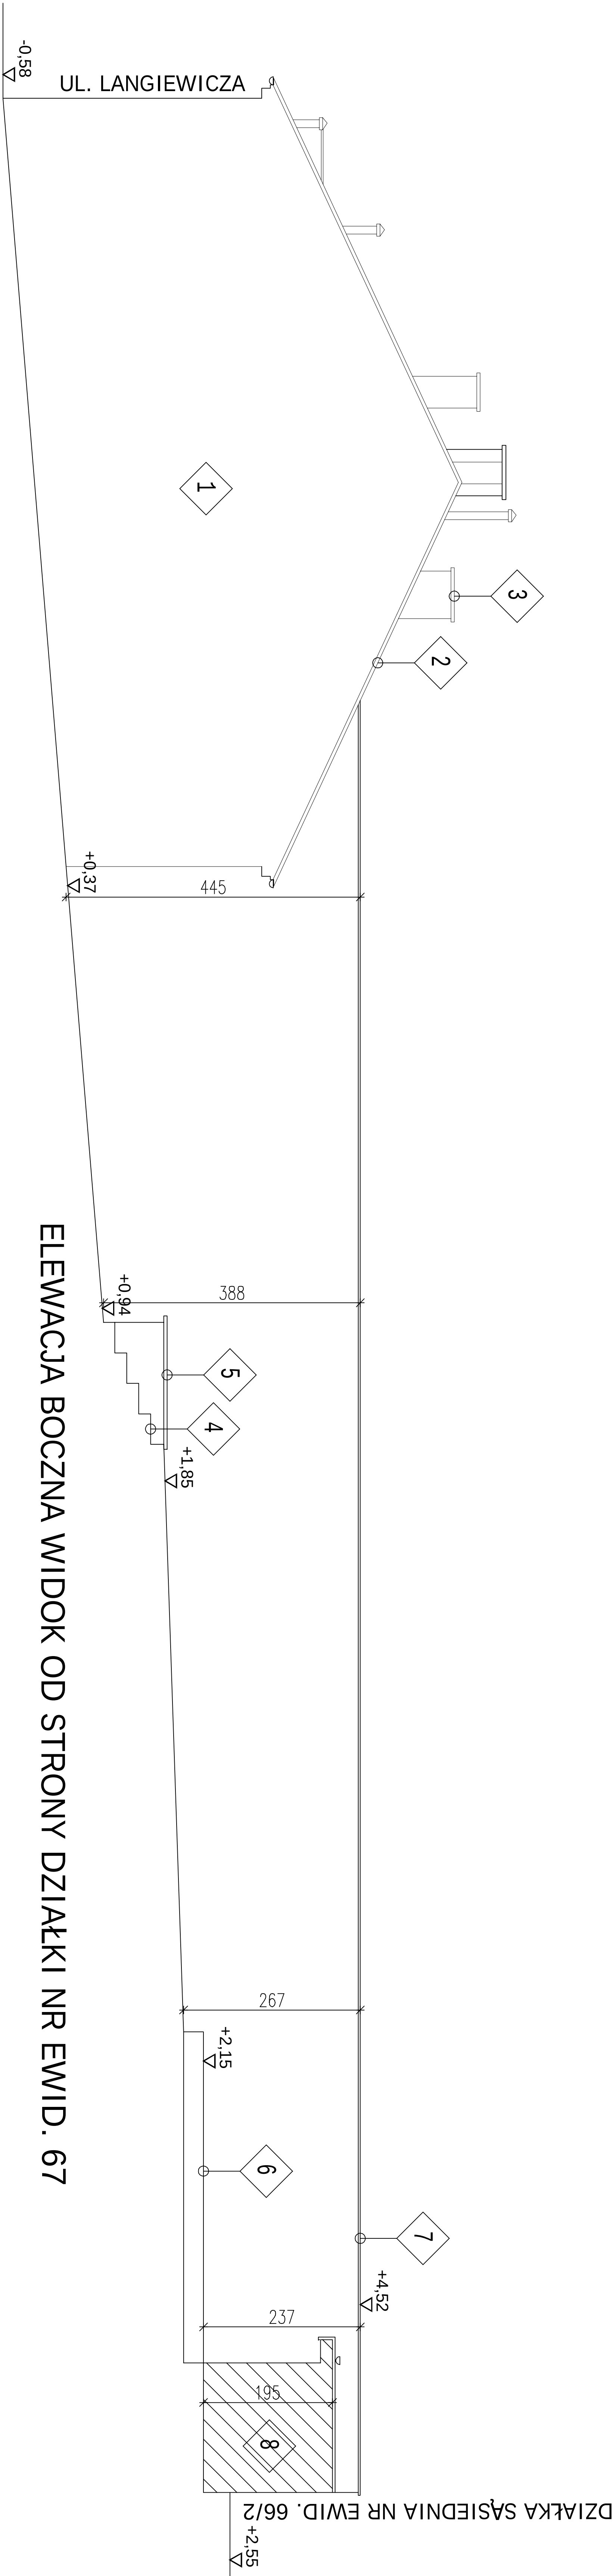

- ŚCIANA MUROWANA Z CEGŁY PEŁNEJ - TYNK NAKRAPLANY
- POKRYCIE DACHU - BLACHA PŁASKA NA RĄBEK NA DESKOWANIU
- KOMIN MUROWANY Z CEGŁY PEŁNEJ
- SCHODY BETONOWE NA GRUNCIE
- MUREK OPOROWY
- TARAS Z DESEK NA GRUNCIE
- OBROBKA BLACHARSKA ATTYKI Z BLACHY PŁASKIEJ
- BUDYNEK GOSPODARCZY PRZYLEGŁY DO BUDYNKU APTEKI
KONSTRUKCJA MUROWANA, STROPODACH POKRYTY PAPĄ
DO POZOSTAWIENIA W STANIE NIENARUSZONYM

Nazwa i adres obiektu budowlanego:

**PROJEKT ROZBUDOWY OBIEKTÓW BUDOWLANYCH
PRZY UL. LANGIEWICZA (DAWNA APTEKA)
DZ. NR EWID. 64, OBR.0024, KIELCE**

Tytuł rysunku:

BUDYNEK NR 2 ELEWACJE CZ.1-INWENTARYZACJA

FUNKCJA	IMIE I NAZWISKO	NR UPR.	PODPIS	
PROJEKTOWAŁ	mgr inż. Stanisław Grudzeń	228/KL/72		Skala rys. 1:100
Nr rys.				
DATA:	WRZESIEŃ 2025			I-13