


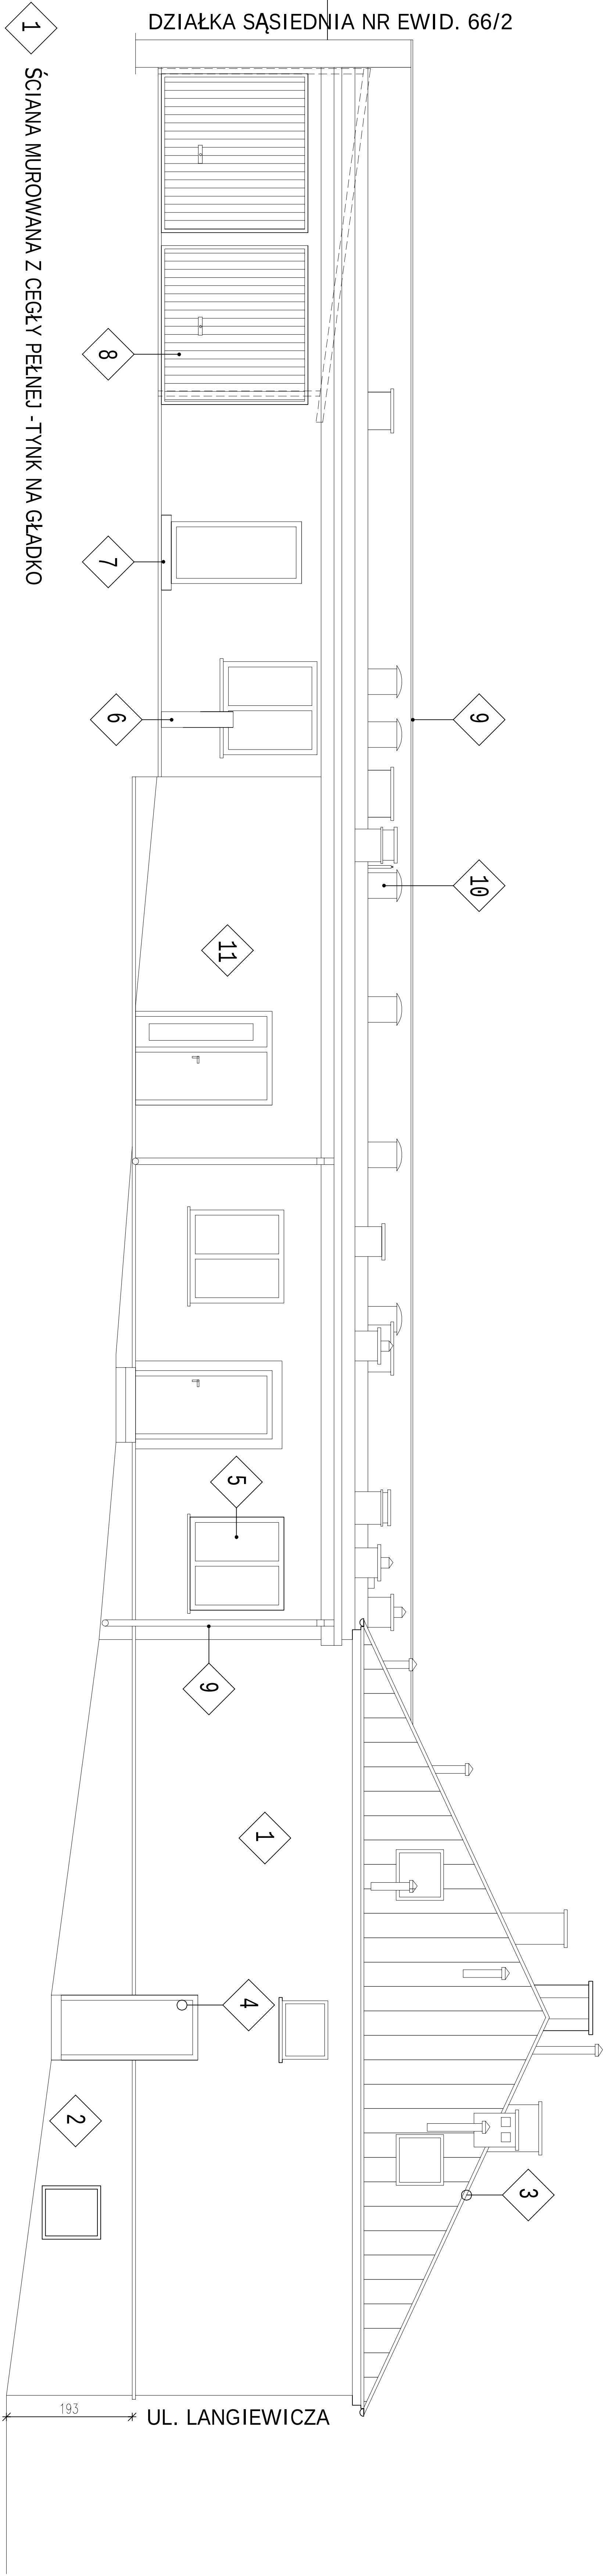

- 1 ŚCIANA MUROWANA Z CEGŁY PEŁNEJ - TYNK NA GŁADKO
- 2 PODMUROWKA Z CEGŁY PEŁNEJ - CZĘŚCIOWO OKŁADZINA PŁYTKA
- 3 POKRYCIE DACHU BLACHĄ PŁASKĄ NA RĄBEK
- 4 STOLARKA DRZWIOWA DREWNIANA
- 5 STOLARKA OKIENNA DREWNIANA
- 6 MUREK OPOROWY BETONOWY
- 7 SCHODY BETONOWE
- 8 BRAMA GARAŻOWA UCHYLNA
- 9 OBRÓBKA BLACHARSKA ATTYKI Z BLACHY PŁASKIEJ RYNNY I RURY SPUSTOWE Z BLACHY OCYNKOWANEJ
- 10 WYWIEWKI I WENTYLATORY - BLACHA
- 11 ŚCIANA Z CEGŁY PEŁNEJ - OCIEPLENIE STYROPIANEM + TYNK

ELEWACJA BOCZNA WIDOK OD STRONY DZIAŁKI NR EWID. 64

Nazwa i adres obiektu budowlanego:					
PROJEKT ROZBİORKI OBIEKTÓW BUDOWLANYCH PRZY UL. LANGIEWICZA (DAMNA APTKA) DZ. NR EWID. 64, OBR.0024, KIELCE					
Tytuł rysunku: BUDYNEK NR 2 ELEWACJE CZ.2-INWENTARYZACJA					
FUNKCJA	IMIĘ I NAZWISKO	NR UPR.	PODPIS		
PROJEKTOWAŁ	mgr inż. Stanisław Grudzeń	228/KL/72		Skala rys. 1:100	Nr rys.
DATA:	WRZEŚNIEN 2025		I-14		