


SCHEMAT IDEOWY WYKONANIA ROZBIÓRKI - ETAPY

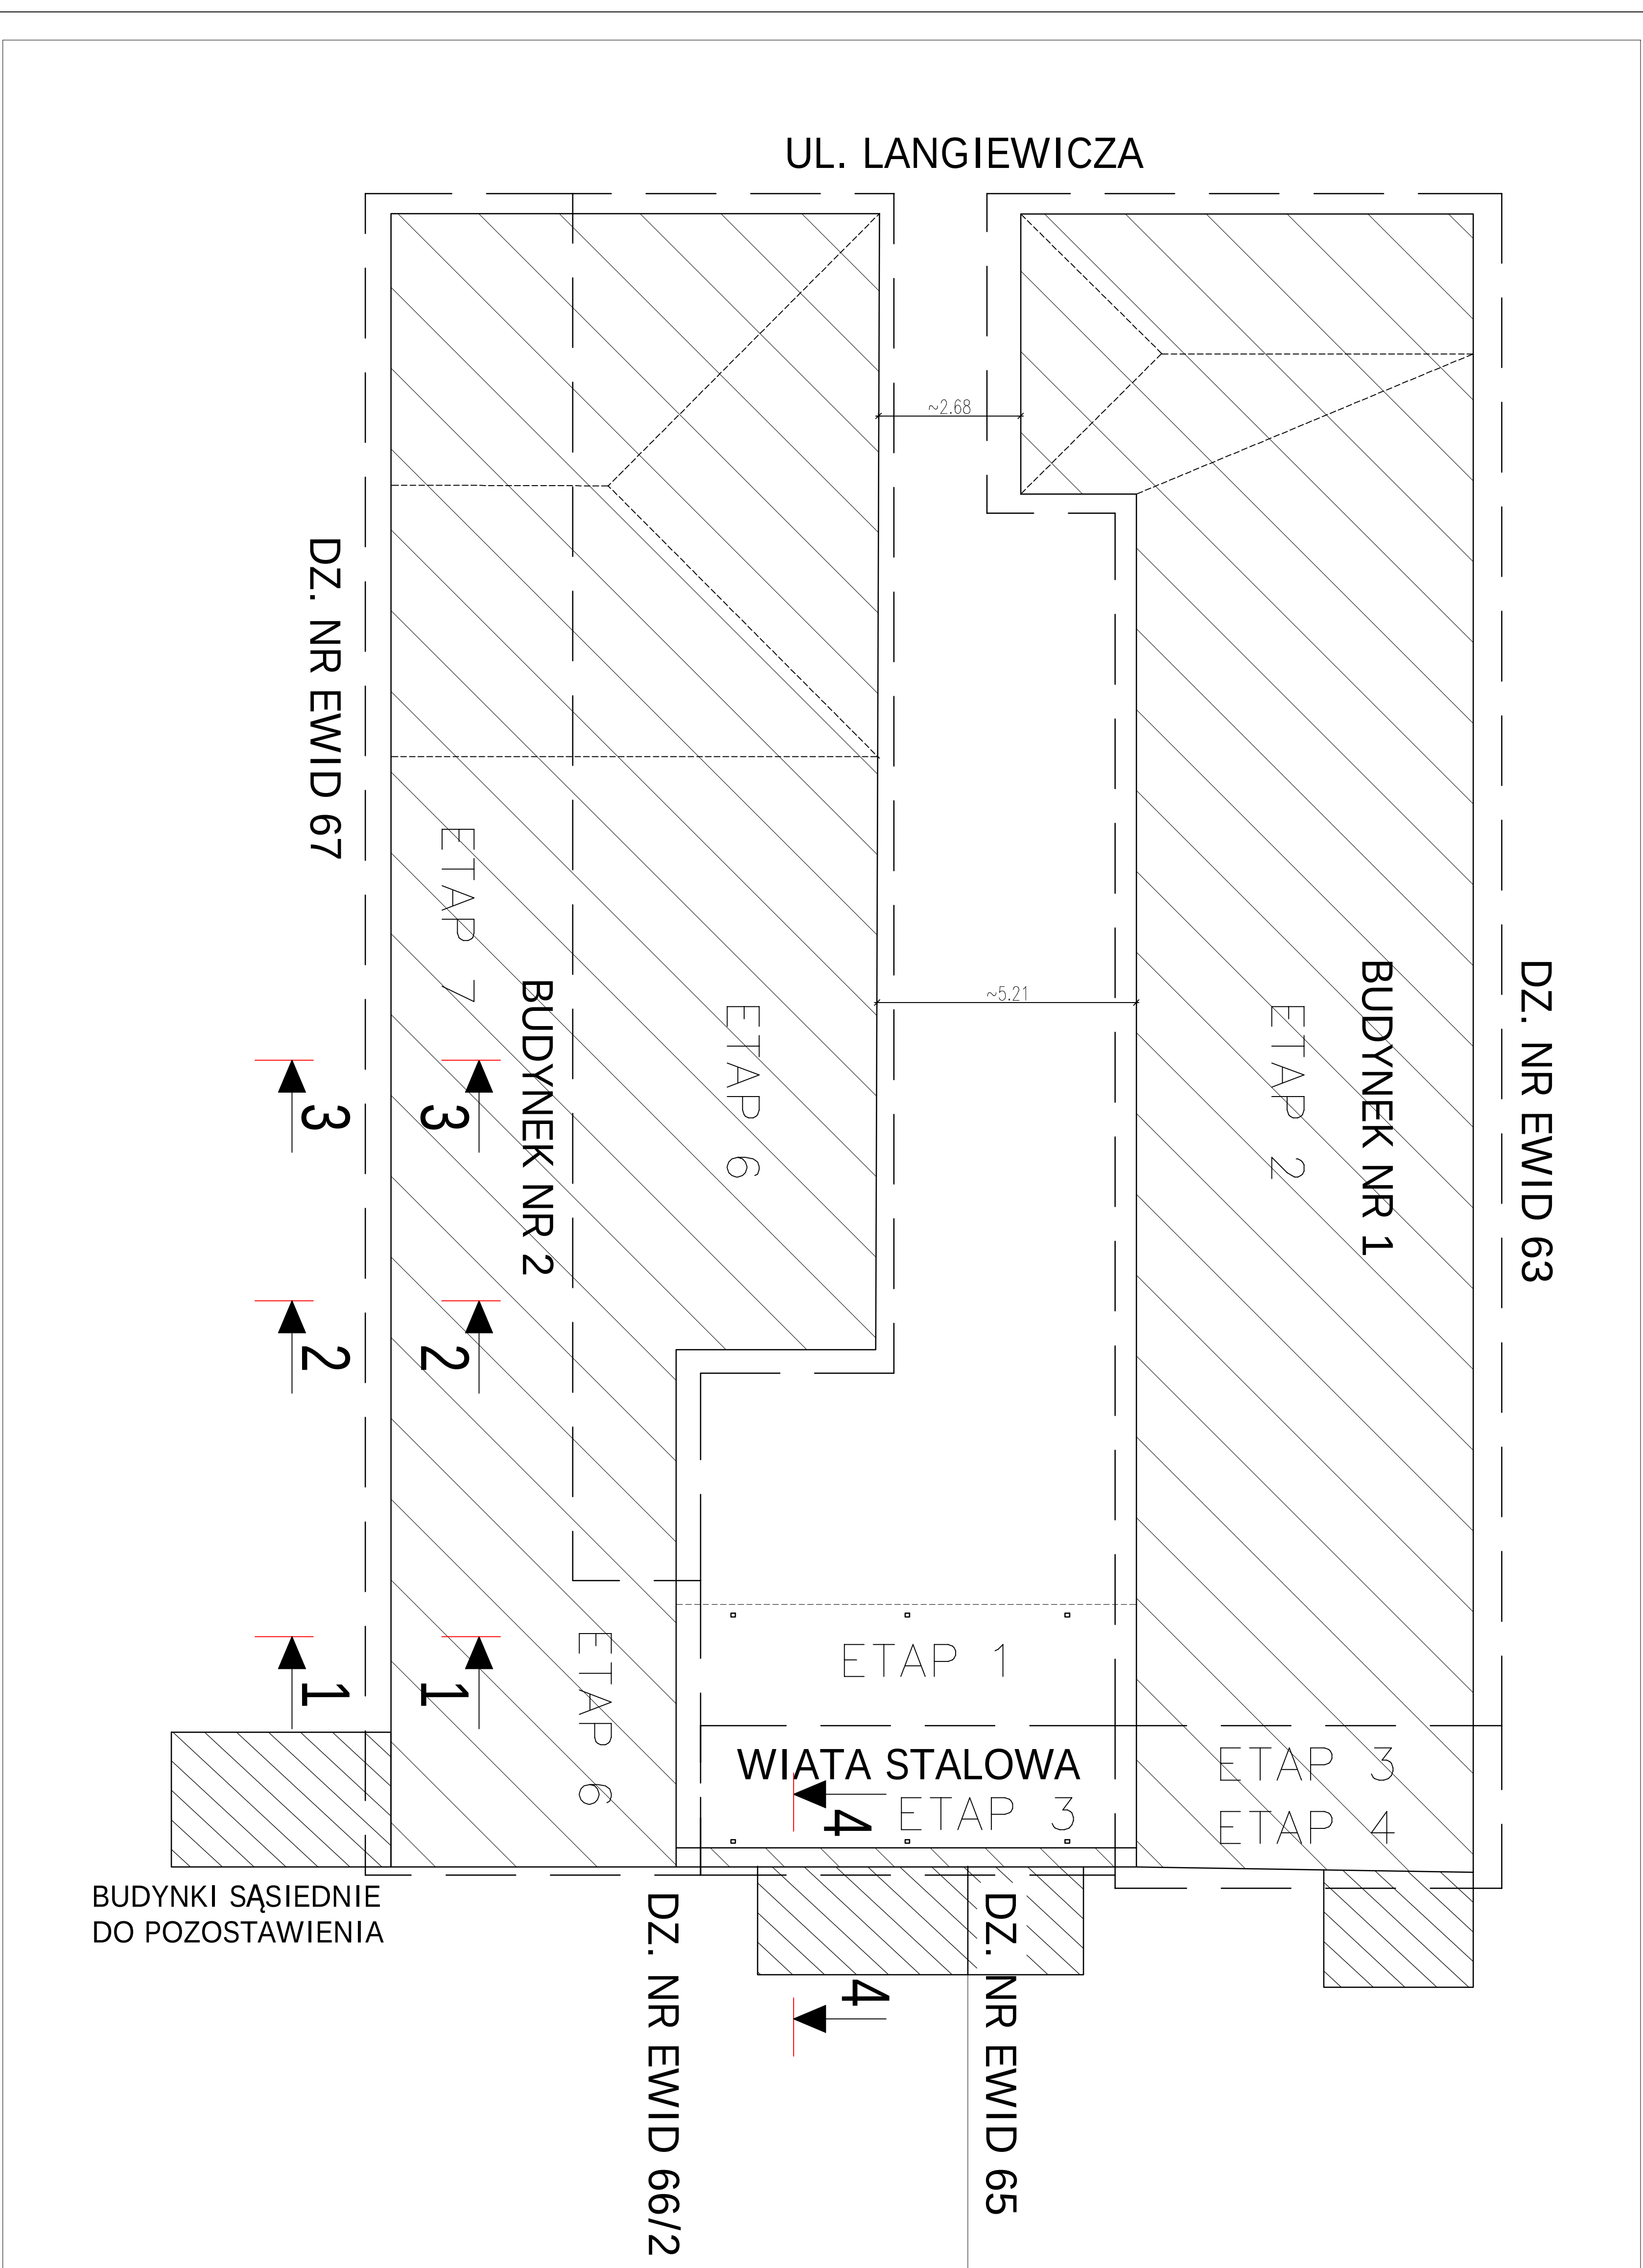

ETAP 1 – ROZBIÓRKA WIATY STALOWEJ

ETAP 2 - ROZBÍÓRKA CZĘŚCI BUDYNKU NR 1

WYKONAWCA UZYSKA NIEZBĘDNE ZGODY

W PRZYPADKU KONIECZNOŚCI WEJŚCIĄ NA TEREN

SĄSIEDNIEJ NIERUCHOMOŚCI

ETAP 3 – WYKONANIE NASTYPU(SKARPY) OD STRONY ROZBIERANEGO OBIEKTU Z WYKORZYSTANIEM PRZEKRUSZONEGO 63mm ZAGĘSZCZONEGO WARSTWAMI MATERIAŁU ROZBIÓRKOWEGO (GRUZ BETONOWY).

NACHYLENIE 1:2, WYSOKOŚĆ SKARPY ZRÓWNAĆ Z TERENEM NA DZ. NR 65,66/2
ŚCIANA OD STRONY SĄSIEDNIEJ NIERUCHOMOŚCI BĘDZIE PEŁNIĆ FUNKCJĘ
MURU OPOROWEGO. ROZBIÓRKĘ PROWADZIĆ PRZY UŻYCIU UDAROWYCH
NARZĘDZI RĘCZNYCH. ŚCIANĘ POZOSTAWIĆ DO WYS. 30cm PONAD TEREN
DZ. NR 65. ZAKOŃCZYĆ JĄ SZLICHTĄ BETONOWĄ O SZER. ŚCIANY.

ETAP 4 – ROZBÍÓRKA POZOSTAŁEJ CZĘŚCI BUDYNKU NR 1

ETAP 5 – ROZBÍÓRKA CZĘŚCI BUDYNKU NR 2

ETAP 6 – ROZBIOŃKA CZĘŚCI BUDYNKU Z JEDNOCZESNYM WYKONYWANIEM NASTYPU (SKARPY) OD STRONY DZ. NR EWID. 67.

WYKONANIE Z WYKORZYSTANIEM MATERIAŁU ROZBIORKOWEGO (GRUZU BET.)
WYSOKOŚĆ DOSTOSOWAĆ DO TERENU NA DZ. 67.

ŚCIANA OD STRONY SĄSIEDNIEJ NIERUCHOMOŚCI BĘDZIE PEŁNIĆ FUNKCJĘ MUROWOPOROWEGO, ROZBIÓRKĘ PROWADZIĆ PRZY UŻYCIU NARZĘDZI UDAROWYCH RĘCZNYCH. ŚCIANĘ POZOSTAWIĆ DO WYS. 30CM PONAD TEREN I ZAKOŃCZYĆ SZLICHTĄ BETONOWĄ. ZE WZGLĘDU NA ZNACZNE NACHYLENIE TERENU WYKONAĆ JĄ USKOKAMI WG ODRĘBNEGO SCHEMATU ZACHOWUJĄC 30cm PONAD TEREN.

ETAP 7 -ROZBÍÓRKA POZOSTAŁEJ CZĘŚCI BUDYNKU NR 2

ETAP 8 – ROZBİÓRKA CAŁOŚCI FUNDAMENTÓW BUDYNKÓW ISTNIEJĄCYCH

ETAP 9 – WYRÓWNIANIE I UPORZĄDKOWANIE TERENU ROZBIÓRKI

Nazwa i adres obiektu budowlanego:				
PROJEKT ROZBIÓRKI OBIEKTÓW BUDOWLANYCH PRZY UL. LANGIEWICZA (DAWNA APTKA) DZ. NR EWID. 64, OBR.0024, KIELCE				
Tytuł rysunku:				
SCHEMAT WYKONANIA ROZBIÓRKI - PROJEKT				
FUNKCJA	IMIĘ I NAZWISKO	NR UPB.	PODPIŚ	Skala rys.
				-
PROJEKTOWAŁ	mgr inż. Stanisław Grudziński	228/KL/12		Nr rys.
				P.1
DATA:		wrzesień 2025		